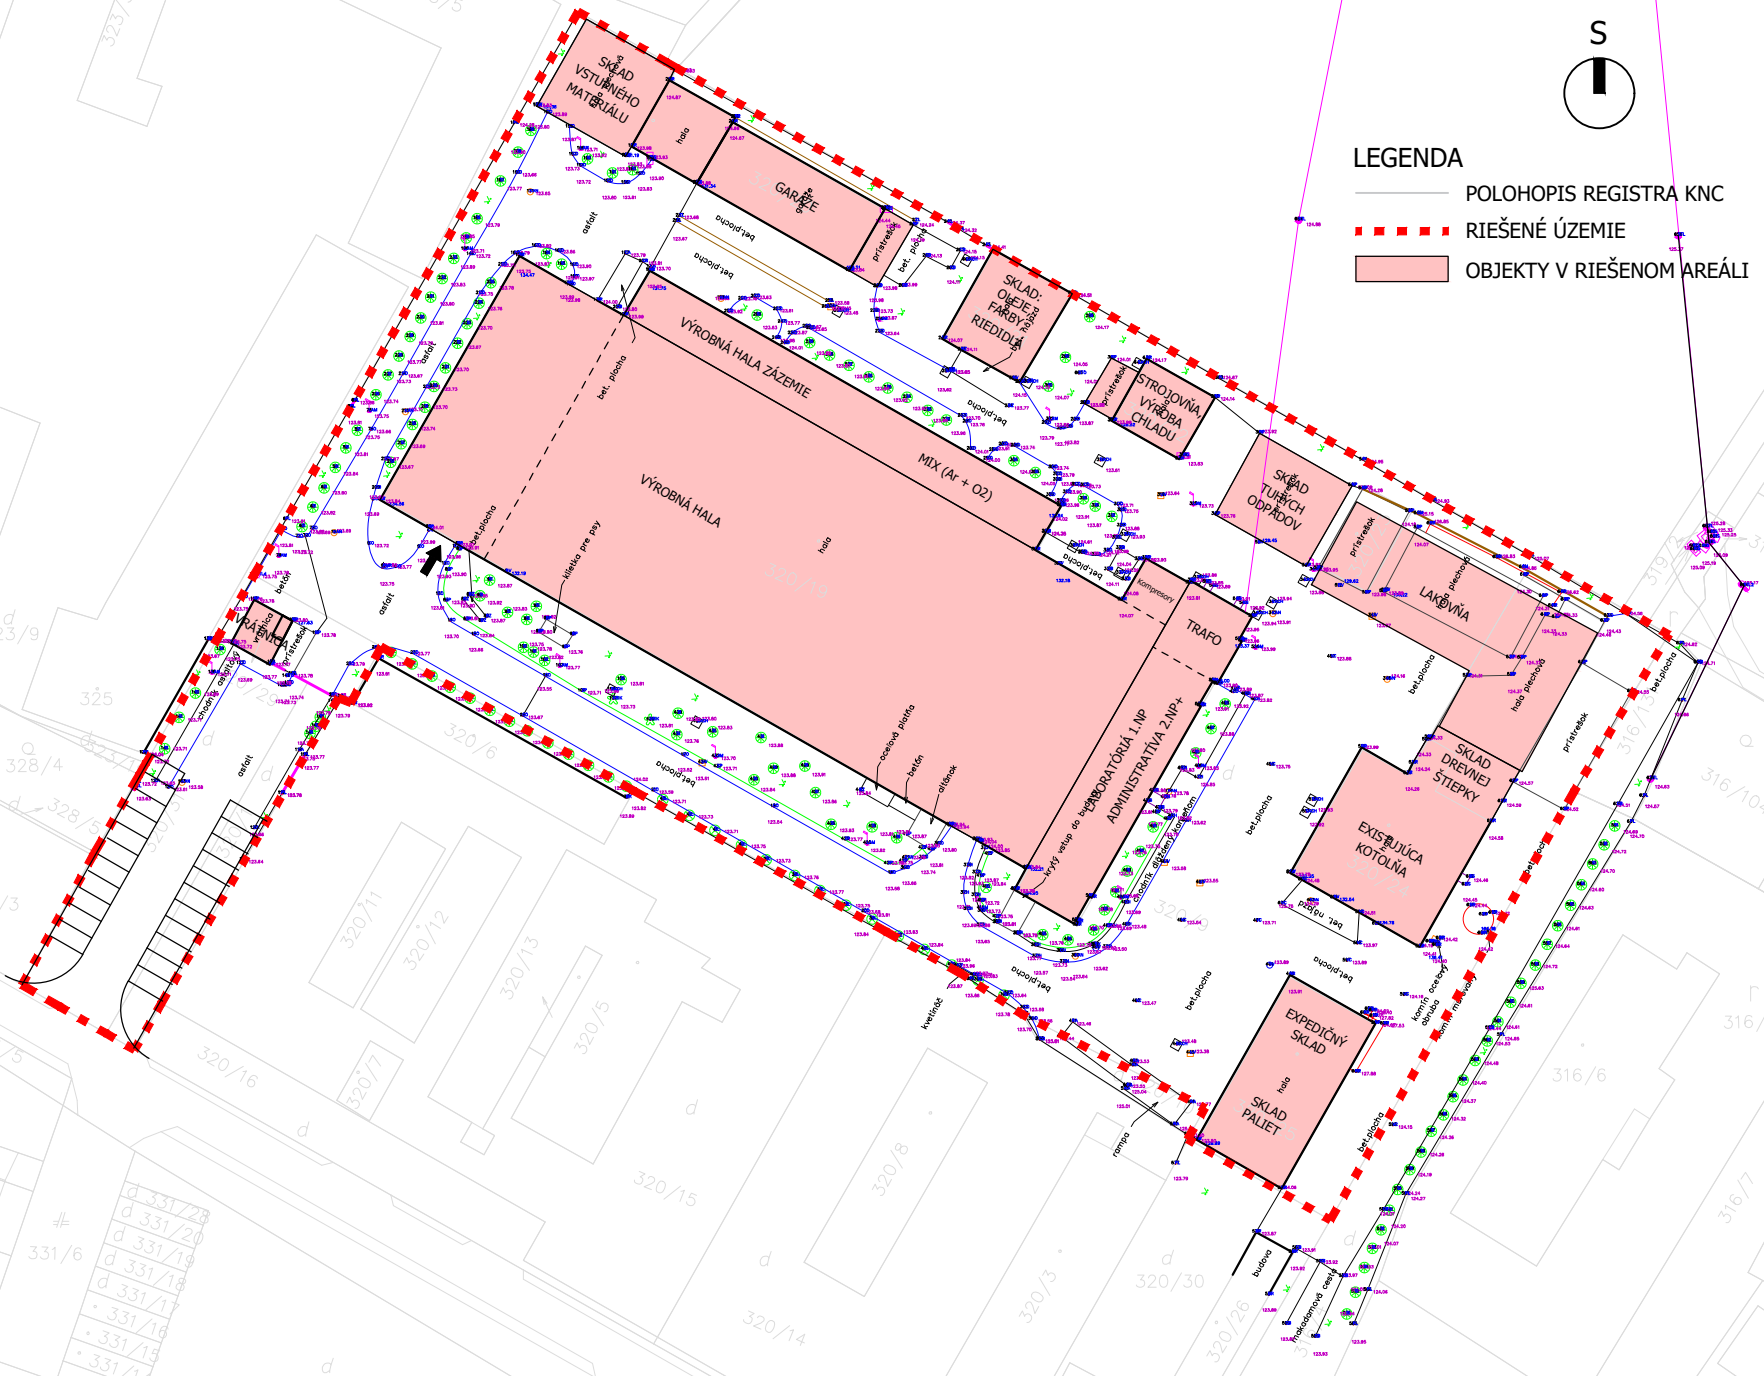

S
LEGENDA
POLOHOPIS REGISTRA KNC
RIEŠENÉ ÚZEMIE
OBJEKTY V RIEŠENOM AREÁLI
SKLAD VSTUPNÉHO MATERIÁLU
hala
GARÁŽE
SKLAD: OLEJE, FARBY, ŘEDIDLÁ
STROJOVŇA VÝROBA CHLADU
SKLAD TUHÝCH ODPADOV
VÝROBNÁ HALA ZÁZEMIE
MIX (Ar + O2)
VÝROBNÁ HALA
TRAFO
LABORATÓRIÁ 1.NP ADMINISTRATÍVA 2.NP+
LAKOVŇA
hala plechovňa
SKLAD DREVNEJ ŠTIEPKY
EXISTUJÚCA KOTOLŇA
EXPEDIČNÝ SKLAD
SKLAD PALIET
VRÁTNICA
bet.plocha
asfalt
prístrešok
kvetináč
rampa
budova
makadamová cesta