


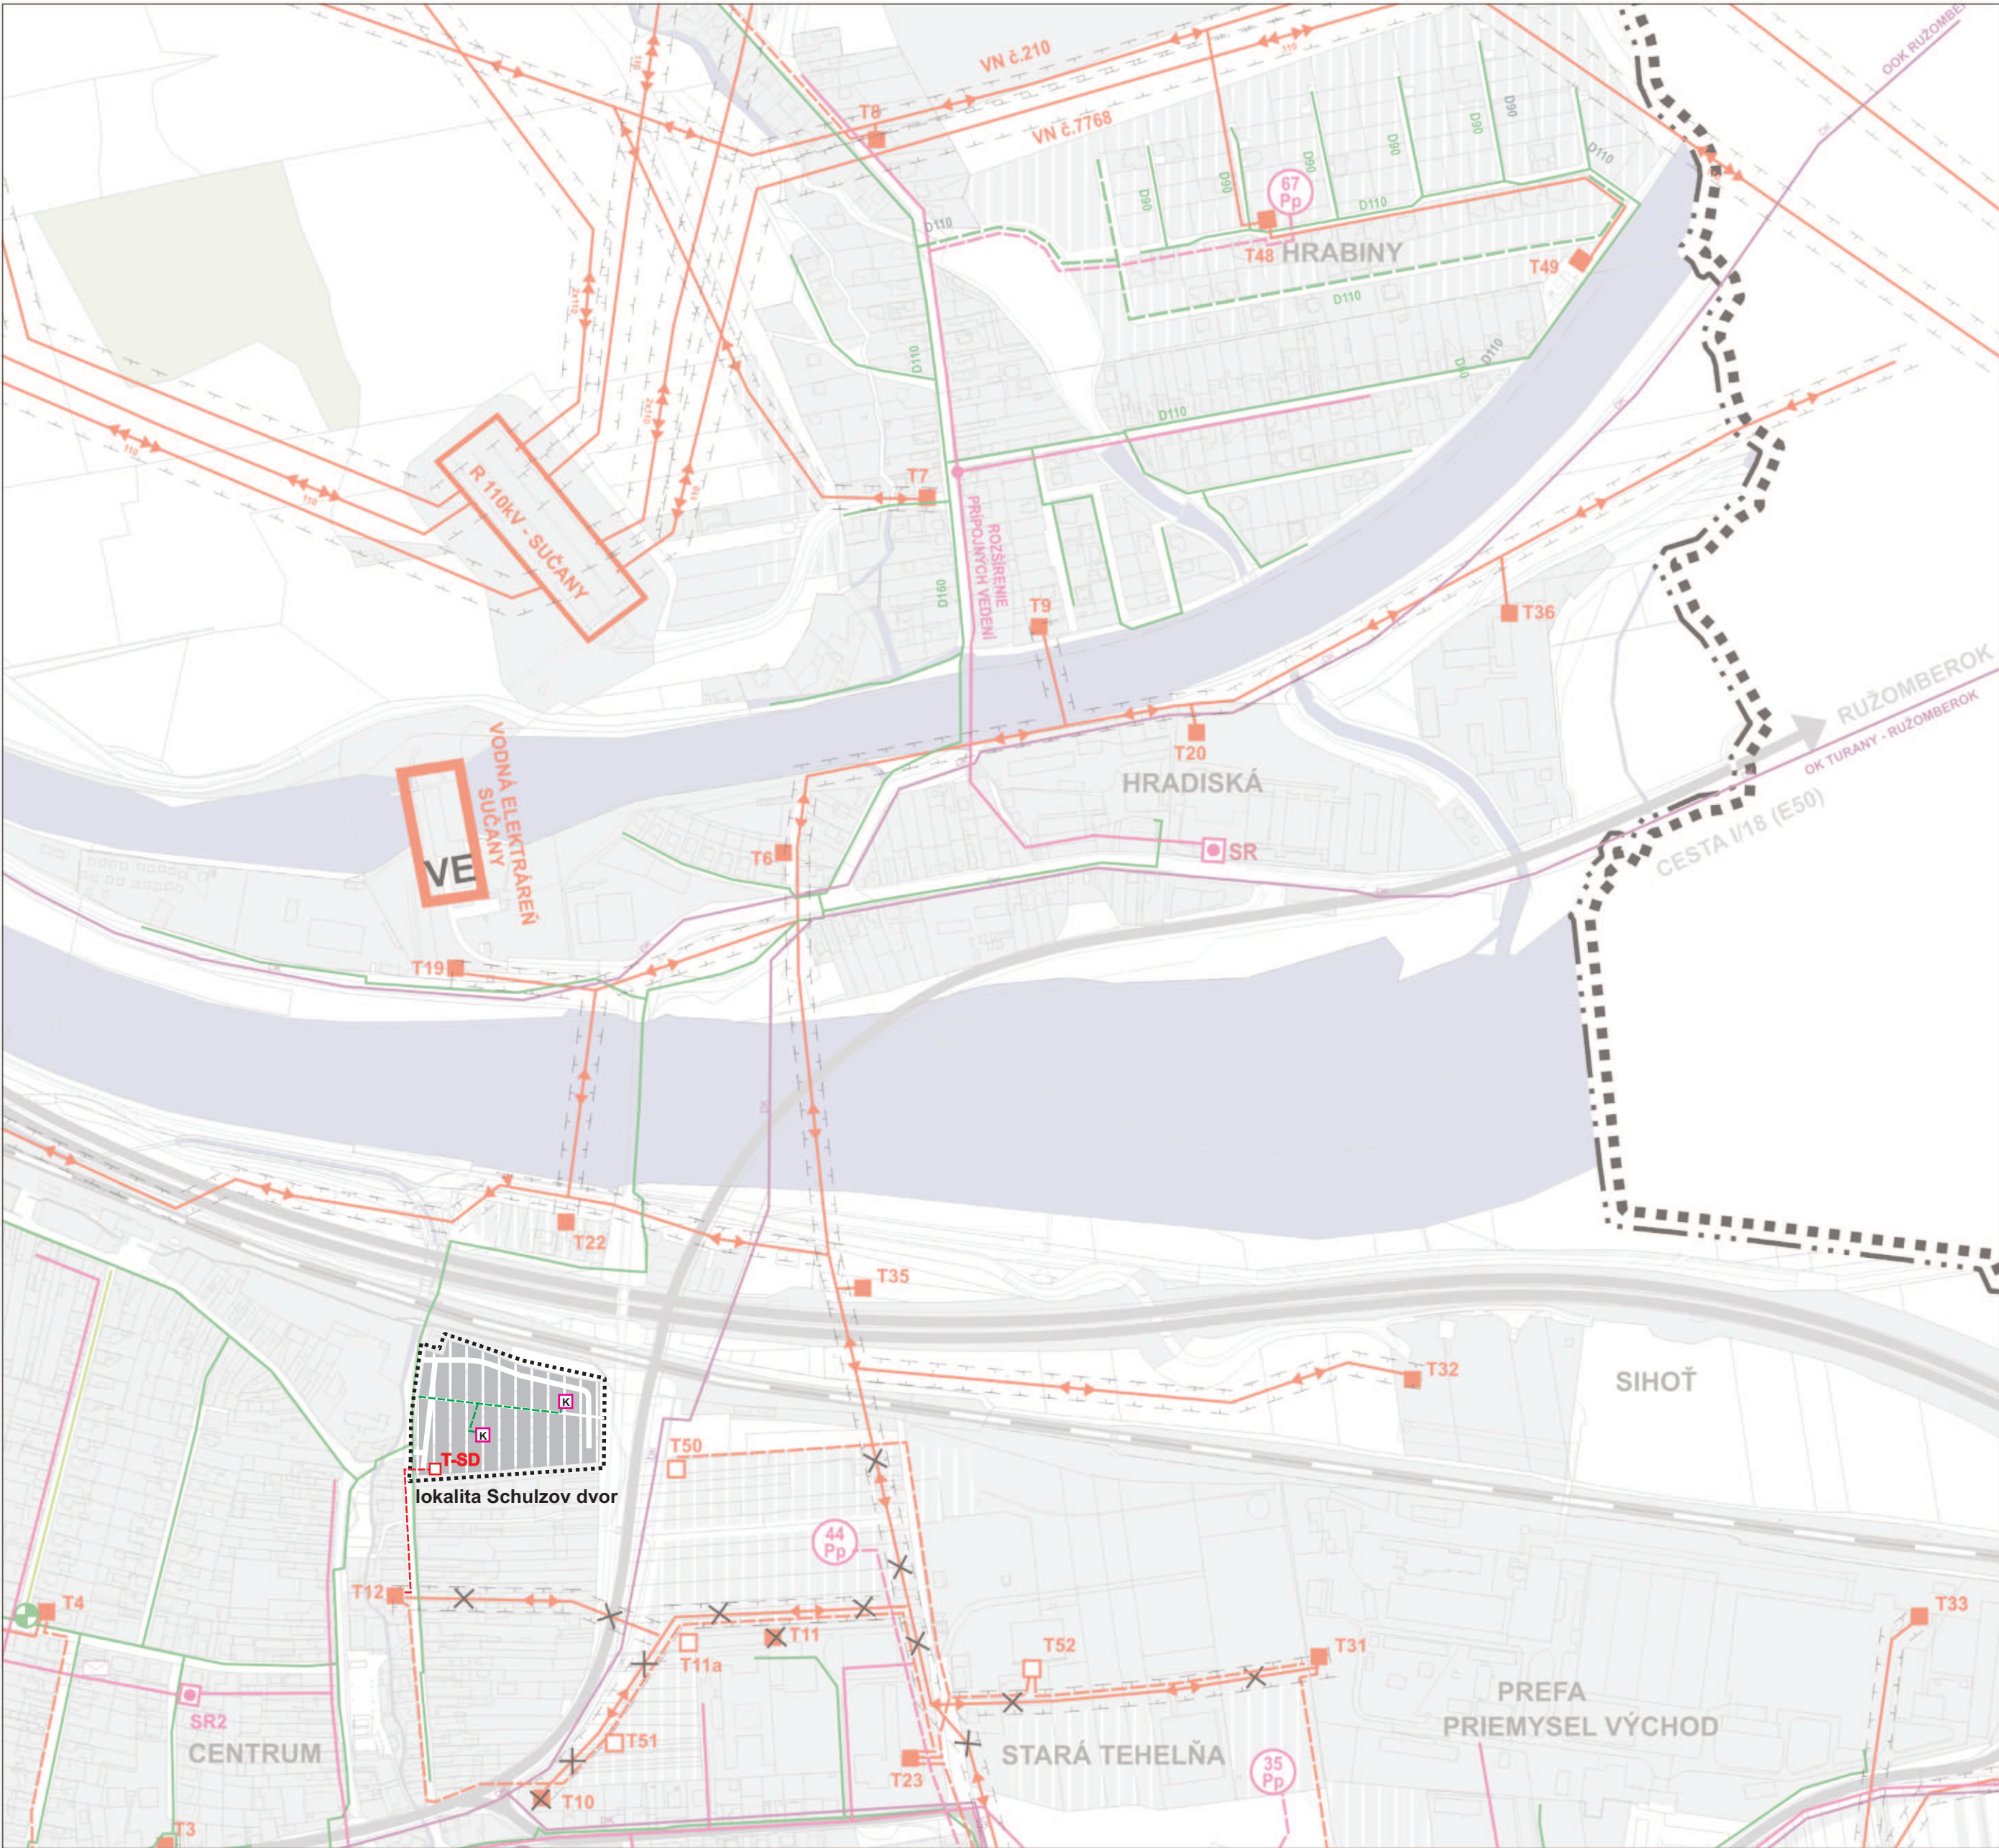

OCHRANNÉ PÁSMA PLYNOVODOV:

vzdialenosť na každú stranu od osi plynovodu alebo od pôdorysu technologickej časti plynárenského zariadenia je

- 4 m pre plynovod s menovitou svetlosťou do 200 mm
- 8 m pre plynovod s menovitou svetlosťou od 201mm do 500 mm,
- 1 m pre plynovod v zastavanom území s prevádzkovaným tlakom nižším ako 0,4 MPa
- 8 m pre technologicke objekty(regulačné stanice, filtračné stanice, armatúrne uzly, zariadenia protikoroznej ochrany a telekomunikačné zariadenia).

BEZPEČNOSTNÉ PÁSMA PLYNOVODOV:

Vzdialenosť na každú stranu od osi plynovodu alebo od pôdorysu plynárenského zariadenia je:

- 10 m pri plynovodoch s tlakom nižším ako 0,4 MPa prevádzkovaných na voľnom priestranstve a na nezastavanom území,
- 20 m pri plynovodoch s tlakom od 0,4 MPa do 4 MPa a s menovitou svetlosťou do 350 mm,
- 50 m pri regulačných staniciach, filtračných staniciach, armatúrnych uzloch

OCHRANNÉ PÁSMA ELEKTRICKÝCH VEDENÍ A ZARIADENÍ:

10 m pri napätí od 1 kV do 35 kV vrátane, v súvislých lesných priesekoch 7 m,

15 m pri napätí od 35 kV do 110 kV vrátane,

20 m pri napätí od 110 kV do 220 kV vrátane,

25 m pri napätí od 220 kV do 400 kV vrátane,

35 m pri napätí nad 400 kV,


ochranné pásmo zaveseného káblového vedenia s napätím od 1 k V do 110 k V vrátane je 2 m

od krajného vodiča na každú stranu.

podzemného elektrického vedenia - 1 m pri napätí do 110 kV vrátane vedenia riadiacej regulačnej a zabezpečovacej techniky,

transformovne z vysokého na nízke napätie je vymedzené vzdialenosťou 10 m od konštrukcie transformovne.

STAV	NÁVRH	VÝHLAD	
			HRANICA RIEŠENÉHO ÚZEMIA
			HRANICA OKRESU
			HRANICA KATASTRÁLNEHO ÚZEMIA
			HRANICA ZASTAVANÉHO ÚZEMIA K 1.1.1990
			HRANICA OCHRANNÝCH A BEZPEČNOSTNÝCH PÁSEM
			ZASTAVANÉ PLOCHY
			CINTORÍN
			PLOCHY LESOV
			VODNÉ TOKY, VODNÉ PLOCHY
			ZVN 400 kV VZDUŠNÉ VEDENIE
			VVN 220 kV VZDUŠNÉ VEDENIE
			VVN 110 kV VZDUŠNÉ VEDENIE
			VN 22 kV VZDUŠNÉ VEDENIE
			VN 22 kV KÁBLOVÉ VEDENIE
			TRANSFORMOVŇA 400 / 220 / 110 kV SUČANY
			VODNÁ ELEKTRÁREŇ
			ROZVODŇA VN 110 kV VEDENÍ
			TRAFOSTANICA 22/0,4 kV
			VN VEDENIE NA ZRUŠENIE (PREKLÁDKU)
			TRAFOSTANICA NA ZRUŠENIE (PREKLÁDKU)
			DIALKOVÝ TELEKOMUNIKAČNÝ KÁBEL - OOK, DOK
			TELEFÓNNA ÚSTREDŇA
			SLOVENSKÁ POŠTA
			VTL PLYNOVOD
			STL 1 PLYNOVOD
			STL 2 PLYNOVOD
			NTL PLYNOVOD
			REGULAČNÁ STANICA PLYNU VTL/STL
			REGULÁTOR PLYNU VTL/STL/NTL
			KOTOLŇA

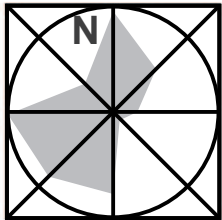

SPRACOVATEL: ING. ARCH. PAVOL VISCZOR - AUTORIZOVANÝ ARCHITEKT		ING. ARCH. PAVOL VISCZOR AUTORIZOVANÝ ARCHITEKT KUBÍNSKA 7/8 010 08 ŽILINA	
NÁZOV VÝKRESU: RIEŠENIE VEREJNÉHO TECHNICKÉHO VYBAVENIA – ENERGETIKA		ROK SPRACOVANIA 04/2024	
NÁZOV DOKUMENTÁCIE: ÚZEMNÝ PLÁN OBCE SUČANY - ZMENY A DOPLNKY č.1		MIERKA 1 : 10 000	
URBANIZMUS ING. ARCH. PAVOL VISCZOR ING.ARCH. P. KRAJČ	DOPRAVA ING. R. TISO	TECHNICKÁ INFRAŠTRUKTÚRA	OCHRANA PRÍRODY ING. ARCH. P. KRAJČ
OBSTARÁVATEL: OBEC SUČANY		OSO: ING. ARCH. BEÁTA MIKUŠOVÁ	
POLNOHOSP. PŮDA P KRAJČ			