KOORDINAČNÁ SITUÁCIA
M 1:500

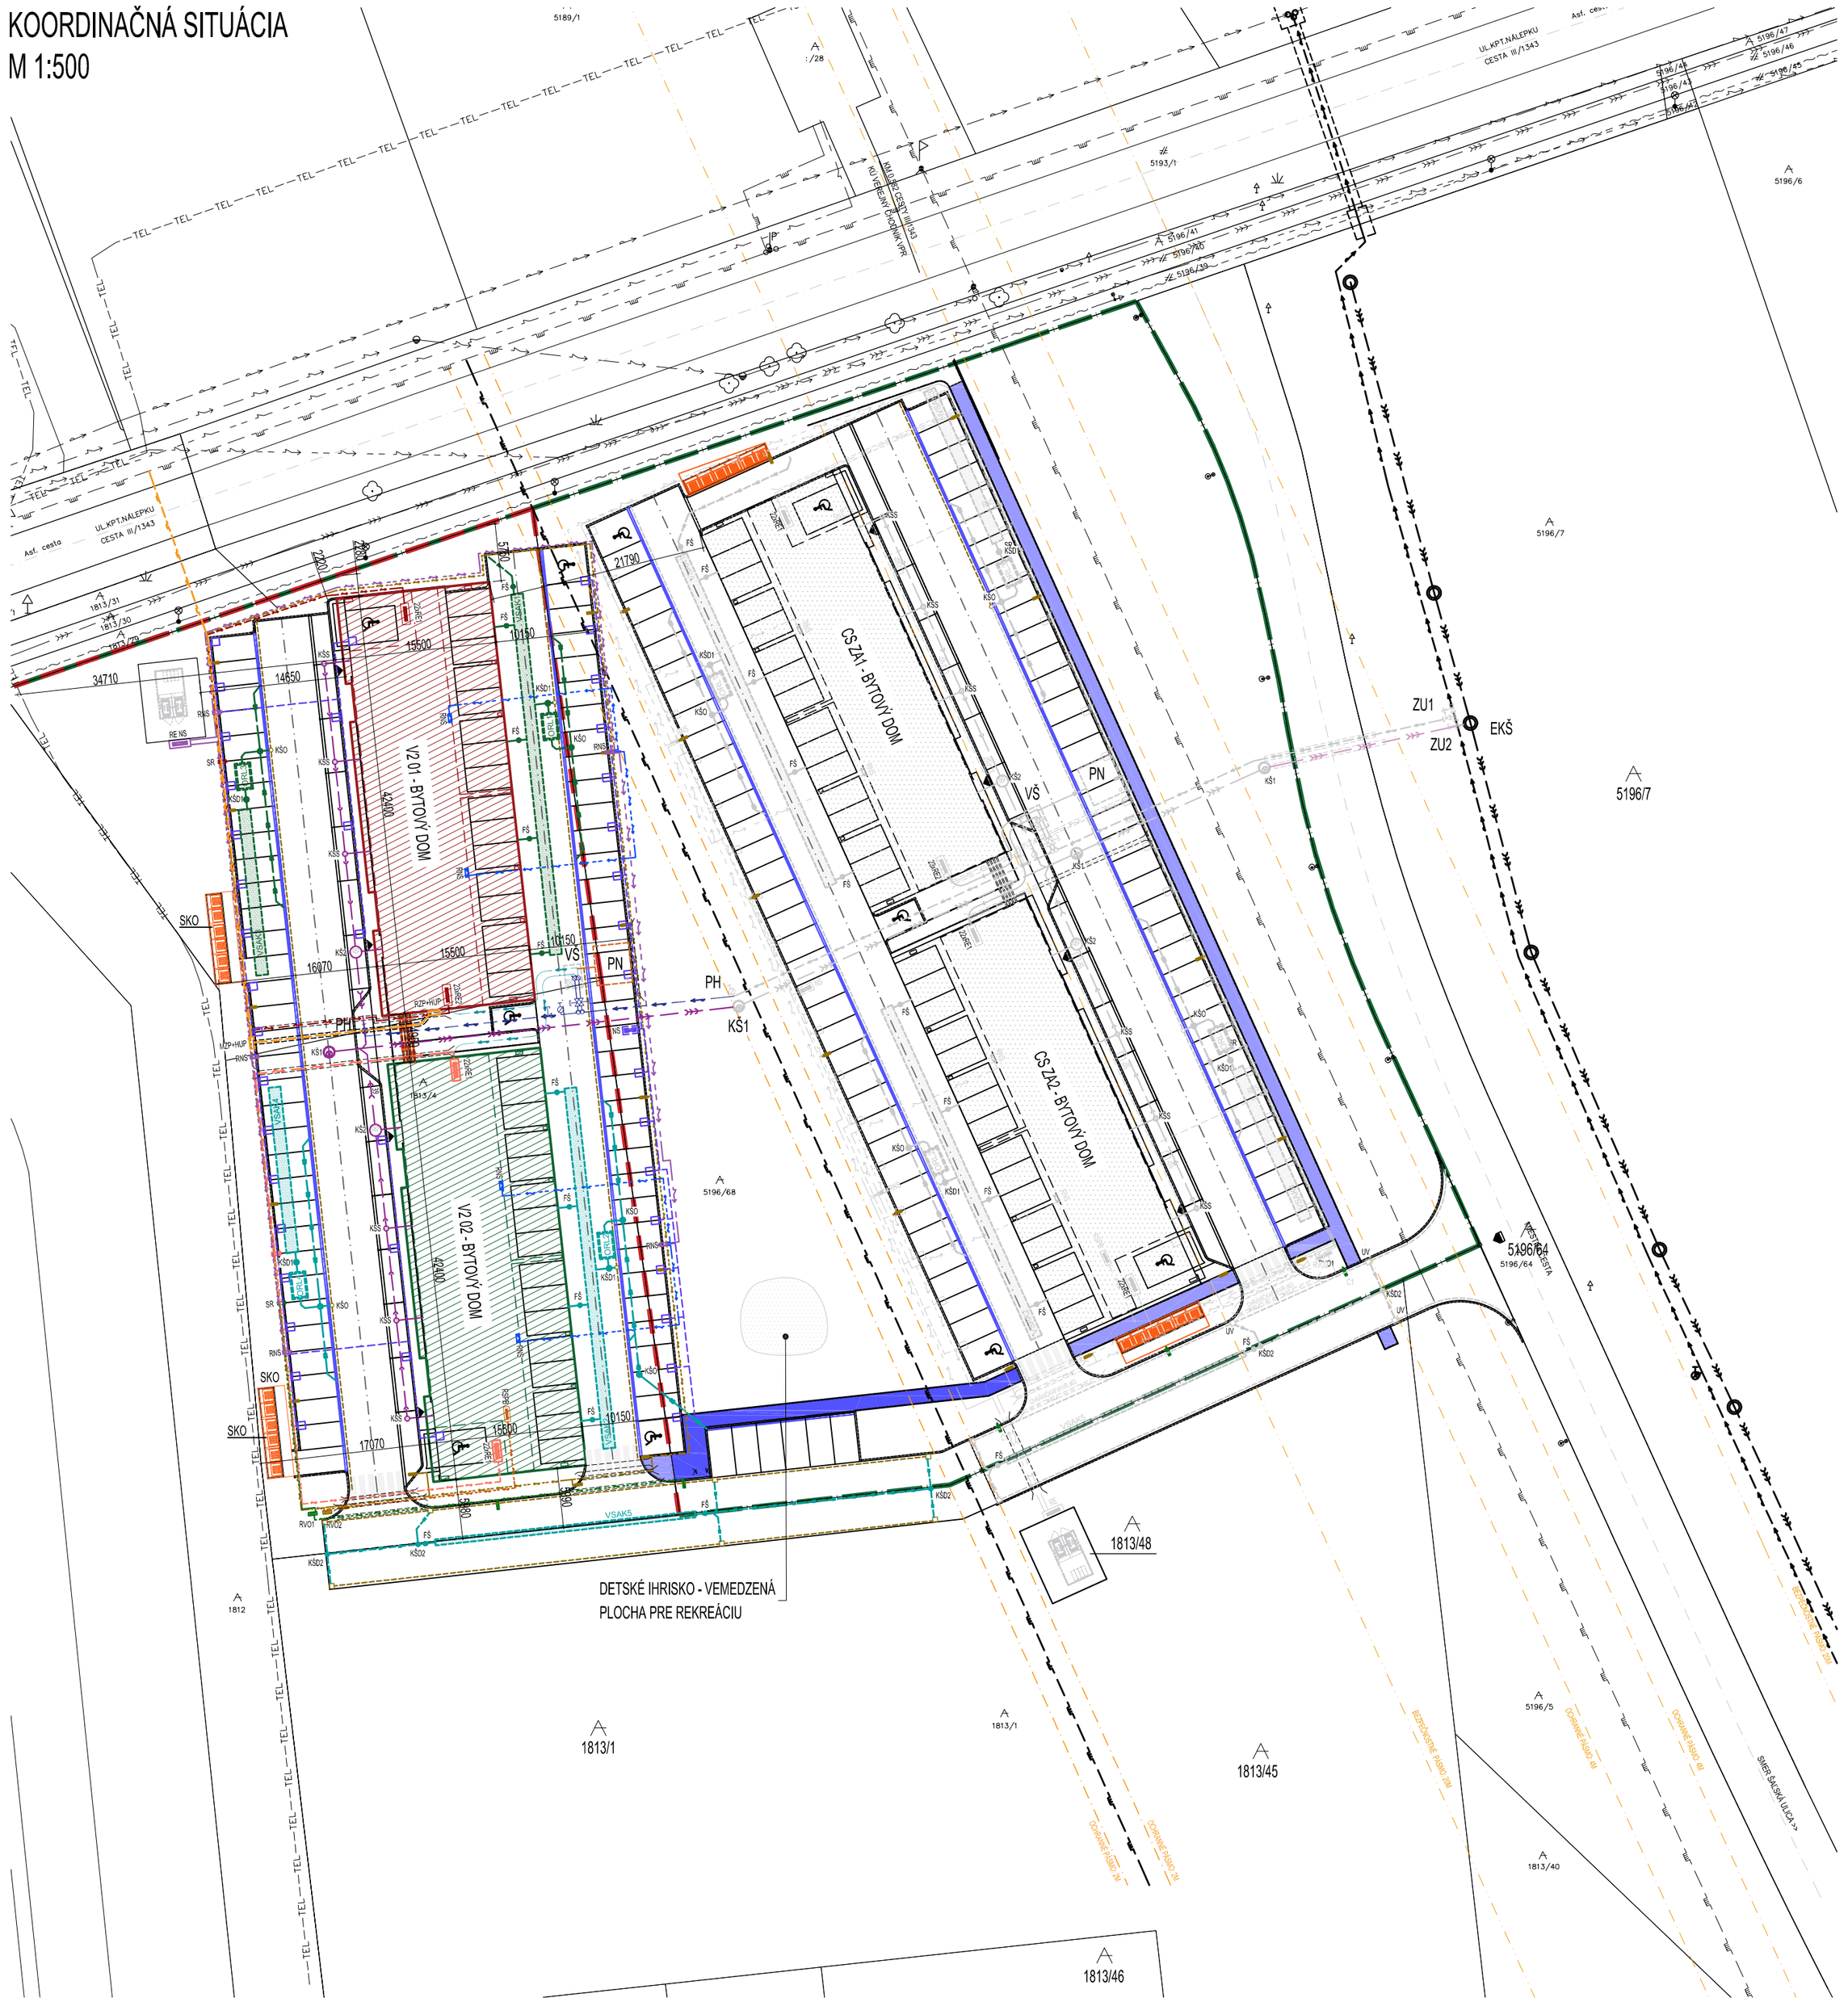

OBJEKTOVÁ SKLADBA

V2 01 - BYTOVÝ DOM, V2 02 - BYTOVÝ DOM
V2 05 - MIESTNA OBSLUŽNÁ KOMUNIKÁCIA, ZÓNA „A"
V2 06 - VEREJNÝ CHODNÍK
V2 07 - DROBNÁ ARCHITEKTÚRA
V2 08 - VOĽNÉ PRIESTRANSTVÁ - ZELEŇ
V2 09 - POŽIARNA NÁDRŽ
V2 10 - VODOVODNÁ PRÍPOJKA
V2 11 - DOMOVÉ PRÍPOJKY PITNEJ VODY
V2 12 - PRÍPOJKA SPLAŠKOVEJ KANALIZÁCIE PRE V2 01 A V2 02
V2 13 - AREÁLOVÉ KANALIZAČNÉ POTRUBIE SPLAŠKOVEJ KANALIZÁCIE PRE V2 01
V2 14 - AREÁLOVÉ KANALIZAČNÉ POTRUBIE SPLAŠKOVEJ KANALIZÁCIE PRE V2 02
V2 15 - AREÁLOVÉ KANALIZAČNÉ POTRUBIE - ZAOLEJOVANÉ DAŽĎOVÉ VODY PRE V2 01
V2 16 - AREÁLOVÉ KANALIZAČNÉ POTRUBIE - ZAOLEJOVANÉ DAŽĎOVÉ VODY PRE V2 02
V2 17 - AREÁLOVÉ KANALIZAČNÉ POTRUBIE - DAŽĎOVÉ VODY PRE V2 01
V2 18 - AREÁLOVÉ KANALIZAČNÉ POTRUBIE - DAŽĎOVÉ VODY PRE V2 02
V2 19 - PRÍPOJKA TELEKOMUNIKAČNEJ SIETE NA EXISTUJÚCU OPTICKÚ SIEŤ „MAXNETWORK"
V2 20 - KOSTROVÉ TELEKOMUNIKAČNÉ ROZVODY PO OHR
V2 21 - AREÁLOVÁ TELEKOMUNIKAČNÁ PRÍPOJKA - RIEŠI INÝ PROJEKT
V2 22 - ÚZEMNÁ REZERVA TELEKOMUNIKAČNEJ SIETE
V2 23 - PRÍPOJKA STL PLYNU
V2 24 - PREPOJOVACÍ TEPLOVOD MEDZI BYTOVÝMI DOMAMI
V2 25 - DOMOVÉ PRÍPOJKY ELEKTRICKEJ ENERGIE NN PRE BYTOVÉHO DOMU V2 01
V2 26 - DOMOVÉ PRÍPOJKY ELEKTRICKEJ ENERGIE NN PRE BYTOVÉHO DOMU V2 02
V2 27 - VEREJNÉ OSVETLENIE
V2 28 - NEOBSADENÁ
V2 29 - E-MOBILITA ZÓNY „A"
V2 30 - INFORMAČNO NAVIGAČNÝ SYSTÉM ZÓNY

LEGENDA OBJEKTOV

- V2 01 - BYTOVÝ DOM
- V2 02 - BYTOVÝ DOM
- HRANICA RIEŠENÉHO ÚZEMIA
- RIEŠENÉ POZEMKY BUDÚCEJ VÝSTAVBY - 4186,00 M2
- EXISTUJÚCE STAVEBNÉ OBJEKTY

BILANCIA PLÔCH PRE PLÁNOVNÉ ÚZEMIE "VITTA 2"		
CELKOVÁ PLOCHA RIEŠENÉHO ÚZEMIA	4181,64 M^2	100,00 %
ZASTAVANÁ PLOCHA V2 01 A V2 02	1305,14 M^2	31,21 %
SPEVNENÉ PLOCHY - MIESTNA KOMUNIKÁCIA	2047,42 M^2	48,96 %
ZELEŇ A OSTATNÉ SPEVNENÉ PLOCHY	829,08 M^2	19,83 %

LEGENDA JESTVUJÚCICH SIETÍ

- JESTVUJÚCI VEREJNÝ VTL PLYNOVOD
- JESTVUJÚCE PREDĽŽENIE VEREJNÉHO PLYNOVODU - RIEŠI INÝ PROJEKT
- OCHRANNÉ PÁSMO VTL PLYNOVODU - 4,00 M
- EXISTUJÚCI VEREJNÝ VODOVODNÝ RAD - PVC DN 150
- EXISTUJÚCE VEDENIE KANALIZÁCIE - SPLAŠKOVÉ VODY
- EXISTUJÚCA ELEKTRICKÁ PRÍPOJKA - PODZEMNÉ VEDENIE
- EXISTUJÚCE VZDUŠNÉ NN ELEKTRICKÉ VEDENIE
- EXISTUJÚCE PODZEMNÉ VEDENIE SLABOPRÚDU
- EXISTUJÚCE PODZEMNÉ VEDENIE OPTIKY
- TEL TEL TEL EXISTUJÚCE TELEKOMUNIKAČNÉ VEDENIE - TELECOM

LEGENDA NAVRHOVANÝCH SIETÍ

- V2 11 - DOMOVÝ ROZVOD PITNEJ VODY (PW-C) Z HDPE100, PN10 VEDENÝ V ZEMI
- V2 10 - VODOVODNÁ PRÍPOJKA Z HDPE100, PN10
- V2 09 - VODOVODNÁ PRÍPOJKA PRE POŽIARNU NÁDRŽ
- TIC - 03 - SPLAŠKOVÁ GRAVITAČNÁ KANALIZÁCIA, STOKA A - DN 400, DL. 323M
- V2 12 - PRÍPOJKA SPLAŠKOVEJ KANALIZÁCIE Z NEMÄKČENÉHO PVC
- V2 13, V2 14 - AREÁLOVÉ KANALIZAČNÉ POTR. Z NEMÄKČENÉHO PVC PRE LEŽATÚ KANAL. VEDENÉ V ZEMI - SPLAŠKOVÉ VODY
- V2 15, V2 16 - AREÁLOVÉ KANALIZAČNÉ POTR. Z NEMÄKČENÉHO PVC PRE LEŽATÚ KANAL. VEDENÉ V ZEMI - ZAOLEJOVANÉ DAŽĎOVÉ VODY
- V2 17, V2 18 - AREÁLOVÉ KANALIZAČNÉ POTRUBIE Z NEMÄKČENÉHO PVC PRE LEŽATÚ KANALIZÁCIU VEDENÉ V ZEMI - DAŽĎOVÉ VODY
- V2 23 - PRÍPOJKA STL PLYNU
- V2 24 - PREPOJOVACÍ TEPLOVOD MEDZI BYTOVÝMI DOMAMI
- NAVRHOVANÁ ELEKTRICKÁ PRÍPOJKA NN - NAYY-J 4x 240 MM^2 - V CHRÁNIČKE "FXKVR 160" POD SPEVNENÝMI PLOCHAMI
- NAVRHOVANÁ ELEKTRICKÁ PRÍPOJKA NN PRE RVO - NAYY-J 4x 25 MM^2 - VEDENÉ V CHRÁNIČKE POD SPEVNENÝMI PLOCHAMI
- NAVRHOVANÁ ELEKTRICKÁ PRÍPOJKA NN - NAYY-J 4x 240 MM^2 - VEDENÉ V CHRÁNIČKE POD SPEVNENÝMI PLOCHAMI
- NAVRHOVANÝ KÁBEL PRE VEREJNÉ OSVETLENIE - NAYY-J 4x 16 MM^2 - VEDENÉ V CHRÁNIČKE POD SPEVNENÝMI PLOCHAMI
- NAVRHOVANÝ KÁBEL VEREJNÉHO OSVETLENIA - AYKY-J 5x 16 MM^2 - VEDENÉ V CHRÁNIČKE POD SPEVNENÝMI PLOCHAMI
- NAVRHOVANÝ KÁBEL PRE RVO2 - AYKY-J 5x 25 MM^2 - VEDENÉ V CHRÁNIČKE POD SPEVNENÝMI PLOCHAMI
- NAVRHOVANÉ PRÍVODNÉ VEDENIE PRE ROZVÁDZAČOV RNS - NAYY-J 4x 240 MM^2 - VEDENÉ V CHRÁNIČKE
- NAVRHOVANÉ PRÍVODNÉ VEDENIE PRE ROZVÁDZAČOV RNS - NAYY-J 4x 95 MM^2 - VEDENÉ V CHRÁNIČKE
- PRÍVODNÉ VEDENIE PRE NABÍJACIU STANICU - CYKY-J 5x 25 MM^2 - VEDENÉ V CHRÁNIČKE POD SPEVNENÝMI PLOCHAMI

SIETE TECHNICKEJ INFRAŠTRUKTÚRY

- TIC - 02 - VODOVOD - ZOKRUHOVANIE - RIEŠI INÝ PROJEKT
- TIC - 03 - SPLAŠKOVÁ GRAVITAČNÁ KANALIZÁCIA - STOKA A - DN 400, DL. 323M - RIEŠI INÝ PROJEKT
- TIC - 11 - ROZŠÍRENIE VEREJNÉHO PLYNOVODU - RIEŠI INÝ PROJEKT

LEGENDA ZNAČIEK

EKŠ	EXISTUJÚCA BETÓNOVÁ KANALIZAČNÁ ŠACHTA S VNÚTORNÝM PRIEMEROM d = 1000 MM - VEREJNÁ KANALIZÁCIA
KŠ1	PLÁNOVANÁ BETÓNOVÁ KANALIZAČNÁ ŠACHTA S VNÚTORNÝM PRIEMEROM d = 1000 MM - VEREJNÁ KANALIZÁCIA
KŠ2	NAVRHOVANÁ KANALIZAČNÁ REVÍZNA ŠACHTA PLASTOVÁ RESP. BETÓNOVÁ PRE SPLAŠKOVÉ VODY - d = 1000 MM
KŠS	NAVRHOVANÁ KANALIZAČNÁ REVÍZNA ŠACHTA PLASTOVÁ RESP. BETÓNOVÁ PRE SPLAŠKOVÉ VODY - d = 400 MM
KŠD1	NAVRHOVANÁ KANALIZAČNÁ REVÍZNA ŠACHTA PLASTOVÁ RESP. BETÓNOVÁ PRE DAŽĎOVÉ VODY - d = 400 MM
KŠD2	NAVRHOVANÁ KANALIZAČNÁ REVÍZNA ŠACHTA PLASTOVÁ RESP. BETÓNOVÁ PRE DAŽĎOVÉ VODY - d = 300 MM
KŠO	NAVRHOVANÁ KANALIZAČNÁ REVÍZNA ŠACHTA PLASTOVÁ RESP. BETÓNOVÁ PRE ZAOLEJOVANÉ DAŽĎOVÉ VODY - d = 400 MM
FŠ	NAVRHOVANÁ PLASTOVÁ ŠACHTA S FILTROM PRE ZACHYTÁVANIE LISTOV A PLÁVAJÚCICH NEČISTÔT - DN300 MM
ORL	ODLUČOVAČ ROPNÝCH LÁTOK TYPU "KLARTEC KL 10/1" S MAX. PRIETOKOM Q = 10 l/s
VSAK	VSAKOVACIE POLE VYTVORENÉ ZO VSAKOVACÍCH BLOKOV "EKODREN DB20" - ROZMERY: 0,6 x 0,6 x 0,2 M
ZU1	NAVRHOVANÝ PRÍRUBNÝ UZÁVER VODY (200) + ZEMNÁ SÚPRAVA
ZU2	NAVRHOVANÝ PRÍRUBNÝ UZÁVER VODY (150) + ZEMNÁ SÚPRAVA
NP+ZS	NAVRTÁVACÍ PÁS S UZÁVEROM PRE VODU SO ZEMNOU SÚPRAVOU (PRESNÝ TYP URČÍ SPRÁVCA VEREJNÉHO VODOVODU)
PH	PODZEMNÝ HYDRANT DN80 (K = KALNÍK, V = VZDUŠNÍK)
VŠ	PREFABRIKOVANÁ ŽB. VODOMERNÁ ŠACHTA S VNÚTORNÝMI ROZMERMI 2050 x 1400 x 1800 MM S 2x FAKT. VODOMERNOU ZOSTAVOU
PN	ŽB. VODOTESNÁ POŽIARNA NÁDRŽ S UŽITOČNÝM OBJEMOM V = 22M^3 S VNÚTORNÝMI ROZMERMI 3700 x 3300 x 2300 MM
MZP + HUP	PLASTOVÁ SKRIŇA (1,5 x 1,2 x 0,5M) UMIESTNENÁ NA BETÓNOVOM ZÁKLADE - MERIACA ZOSTAVA A HLAVNÝ UZÁVER PLYNU
RZP + HUP	PLASTOVÁ SKRIŇA (1,2 x 1,2 x 0,5M) UMIESTNENÁ NA FASÁDE - REGULAČNÁ ZOSTAVA A HLAVNÝ UZÁVER KOTOLNE
SR	NAVRHOVANÁ ISTIACA A ROZPOJOVACIA SKRIŇA - RIEŠI TECHNICKÁ INFRAŠTRUKTÚRA - TIC - 08
RE1 / RE2	NAVRHOVANÝ ELEKTROMEROVÝ ROZVÁDZAČ
RVO1	NAVRHOVANÝ ROZVÁDZAČ VEREJNÉHO OSVETLENIA
RVO2	NAVRHOVANÝ ROZVÁDZAČ AREÁLOVÉHO OSVETLENIA
RSPB	NAVRHOVANÝ SPOLOČNÝ ROZVÁDZAČ
RE NS	NAVRHOVANÝ ELEKTROMEROVÝ ROZVÁDZAČ RE NS - RIEŠI TECHNICKÁ INFRAŠTRUKTÚRA TIC - 10
RNS	NAVRHOVANÝ ROZVÁDZAČ PRE NABÍJACIE STANICE
NS	NAVRHOVANÁ NABÍJACIA STANICA
SKO	NAVRHOVANÁ SKLÁDKA KOMUNÁLNEHO ODPADU - SPEVNENÁ PLOCHA ZO ZATRÁVŇOVACEJ DLAŽBY + PRÍSTREŠOK (CS ZA5)
⏏	HLAVNÝ VSTUP DO OBJEKTU CS ZA1 A CS ZA2
⏏	HLAVNÝ VJAZD NA POZEMOK
TIC 08	DISTUBUČNÉ ROZVODY
TS	NAVRHOVANÁ TRAFOSTANICE

±0,000 (V2 01 a V2 02) = 121,500 m n. m.

UPOZORNENIE:
Táto dokumentácia je určená iba na získanie stavebného povolenia. V prípade použitia tejto dokumentácie na realizáciu stavby, projektant nezodpovedá za vzniknuté škody, prípadne ohrozenie zdravia a života pracovníkov na stavbe. Tento výkres je odgnál a je chránený podľa § 21 ods.2) Zákona č.185/2015 Z.z. - Zmeny diela a každé použitie diela je podmienené uvolnením súhlasu autora.
Dodávateľ stavby je povinný rešpektovať práce podľa platných STN, technologických, bezpečnostných a výrobných postupov.

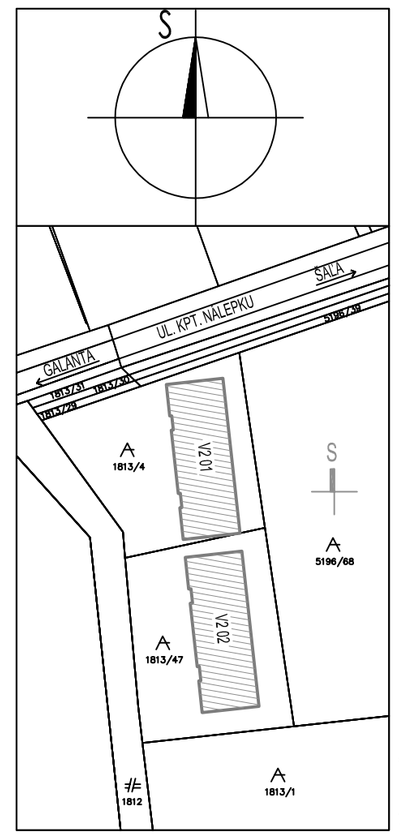

Č.z.	Dátum	Popis zmeny

Hlavný inžinier projektu:
atelier17 s.r.o.
Matúškovo 869
925 01 Matúškovo
+421 915 716 735, info@atelier17.sk

ATELIER 17

Autor konceptu:	Ing. arch. Marek Čajka, Ing. arch. Miroslav Slahučka, Attila Rákóczi
Zodpovedný proj.:	Ing. arch. Ján Gallo Ing. Roman Hanák
Projektant:	Ing. Roman Hanák
Profesia:	ARCHITEKTÚRA
Funkčný celok:	BYTOVÉ DOMY V2
Stavebný objekt:	V2 01 a V2 02
Výkres:	KOORDINAČNÁ SITUÁCIA

Investor stavby: COSSETTE SK. s.r.o., Staré Grunty 24 841 04 Bratislava	Formát: A2	Dátum: MAREC2023
	Účel: Projekt pre vydanie územného rozhodnutia	
Miesto stavby: Galanta k.ú. Galanta parc. č. 1813/4 A 1813/47	Číslo zákazky: 29/2023	Oprávnenie: 0427 AA
	Mierka: 1:500	Ozn. výk.: C08

Dátum tlače:

Názov stavby: BYTOVÝ DOM V2 01 A V2 02