


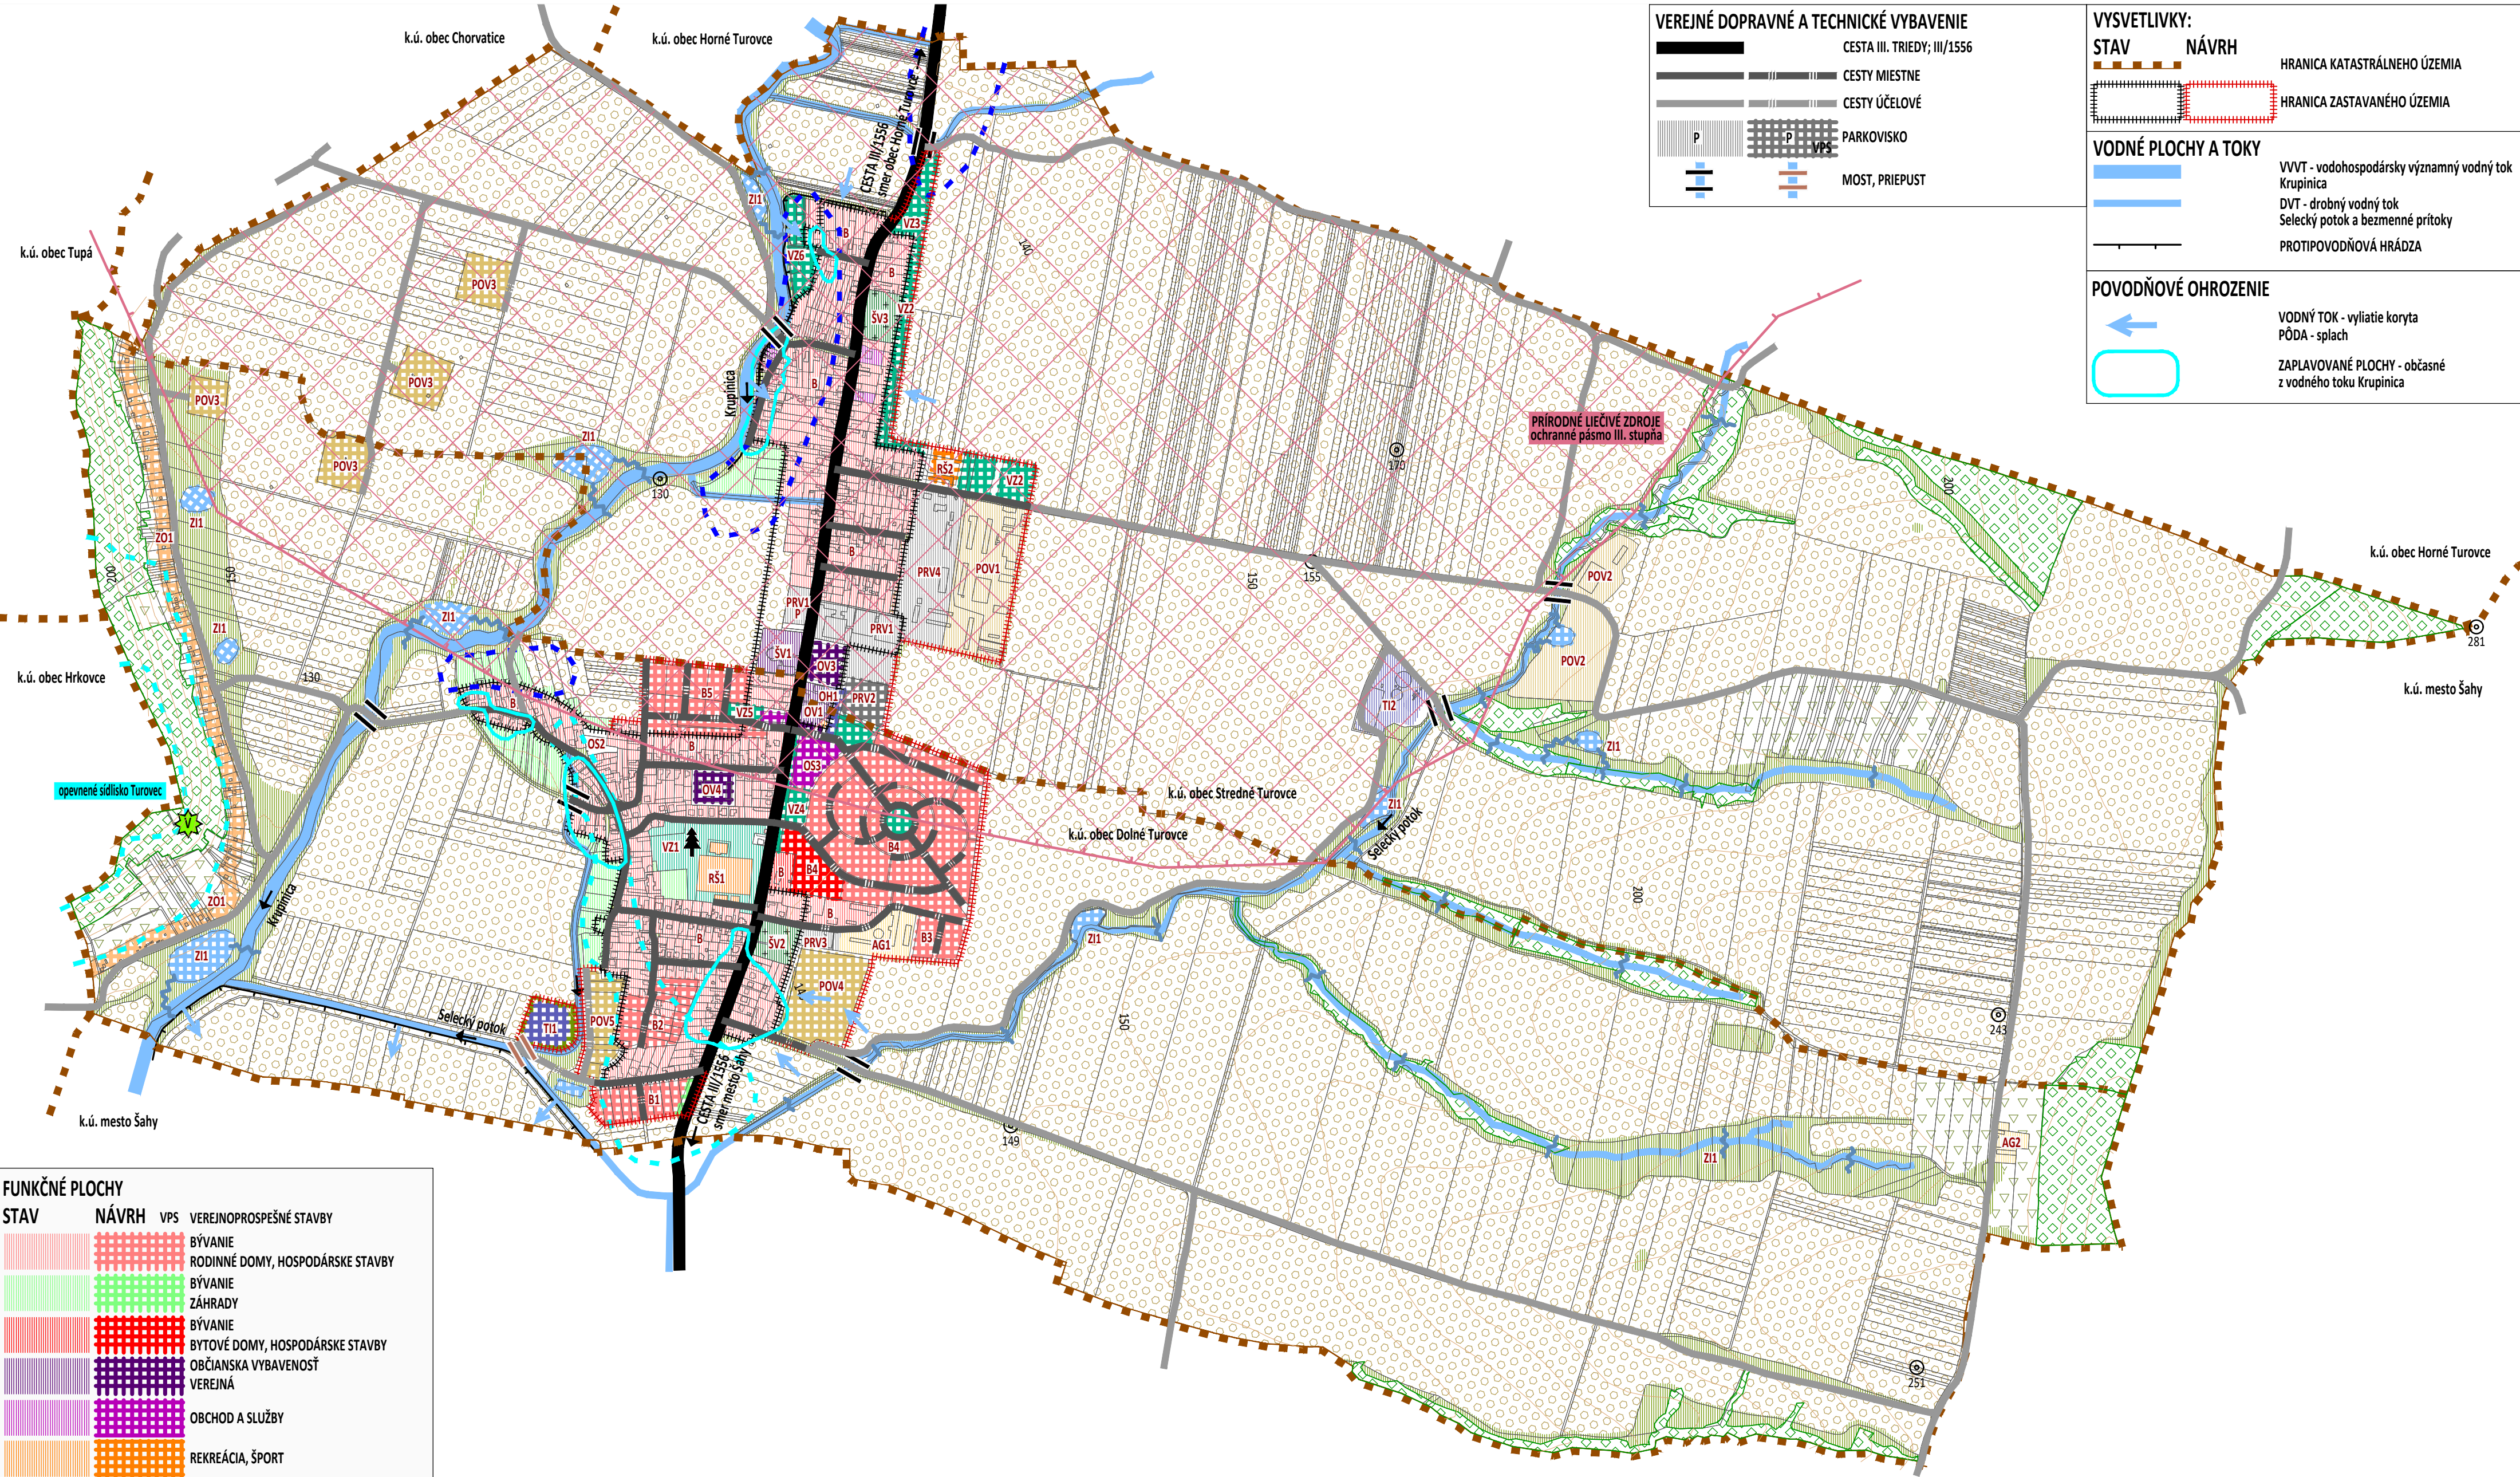

VEREJNÉ DOPRAVNÉ A TECHNICKÉ VYBAVENIE

	CESTA III. TRIEDY; III/1556
	CESTY MIESTNE
	CESTY ÚČELOVÉ
	P PARKOVISKO
	MOST, PRIEPUST

VYSVETLIVKY:

STAV	NÁVRH	
		HRANICA KATASTRÁLNEHO ÚZEMIA
		HRANICA ZASTAVANÉHO ÚZEMIA

VODNÉ PLOCHY A TOKY

	VVVT - vodohospodársky významný vodný tok
	Krupinica
	DVT - drobný vodný tok
	Selecký potok a bezmenné prítoky
	PROTIPOVODŇOVÁ HRÁDZA

POVODŇOVÉ OHROZENIE

	VODNÝ TOK - vyliatie koryta
	PÓDA - splach
	ZAPLAVOVANÉ PLOCHY - občasné z vodného toku Krupinica

FUNKČNÉ PLOCHY

STAV	NÁVRH	VPS	VEREJNOPROSPEŠNÉ STAVBY
			BÝVANIE
			RODINNÉ DOMY, HOSPODÁRSKE STAVBY
			BÝVANIE
			ZÁHRADY
			BÝVANIE
			BYTOVÉ DOMY, HOSPODÁRSKE STAVBY
			OBČIANSKA VYBAVENOSŤ
			VEREJNÁ
			OBCHOD A SLUŽBY
			REKREÁCIA, ŠPORT
			AGROTURISTIKA
			ZÁHRADKÁRSKA OSADA
			VEREJNÁ ZELEŇ
			VYHRADENÁ ZELEŇ
			cintorín, pohrebisko
			POĽNOHOSPODÁRSKE DRUŽSTVO
			živočišná a rastlinná výroba
			PRIEMYSELNÁ VÝROBA
			TECHNICKÁ INFRAŠTRUKTÚRA
			zberný dvor, ČOV, obnoviteľné zdroje energie
			Dub cerový - kandidát na Strom roka 2017
			VYHLIADKA - prírodná

POĽNOHOSPODÁRSKY PÔDNÝ FOND

STAV	NÁVRH	
		ORNÁ PÓDA
		SÚČASŤ POĽNOHOSPODÁRSKEHO DRUHU POZEMKU
		TTP - TRVALÉ TRÁVNE PORASTY
		lúky, pasienky
		NDV - NELESNÁ DREVINOVÁ VEGETÁCIA
		stromy, kry
		VINICE, OVOCNÝ SAD

LESNÝ PÔDNÝ FOND

	LESY
	OCHRANNÉ PÁSMO LESOV 50m

ZELENÁ INFRAŠTRUKTÚRA

	VODOZÁDRŽNÉ OPATRENIA
	malé vodné plochy, suché poldre
	hrádza, obtokové rameno

PRIRODNÉ LIEČIVÉ ZDROJE

	ochranné pásmo III. stupňa
--	----------------------------

ARCHEOLOGICKÉ NÁLEZISKÁ

	mladšia doba kamenná
	staršia doba bronzová

ÚZEMNÝ PLÁN - prerokovanie

OBEC VEĽKÉ TUROVCE

OKRES LEVICE, NITRIANSKY KRAJ

KOMPLEXNÝ VÝKRES PRIESTOROVÉHO USPORIADANIA
A FUNKČNEHO VYUŽÍVANIA SPRÁVNEHO ÚZEMIA

ZÁVÄZNÁ ČASŤ RIEŠENIA

OBSTARÁVATEĽ:
ZHOTOVITEĽKA:
ODBORNE SPÔSOBILÁ OSOBA NA OBSTARANIE ÚPD:

Obec Veľké Turovce, Jaroslav Peter - starosta obce, 036 749 8141, info@velketurovce.sk
Ing. arch. Janka Privalincová, Nitra, 0905 116 554, jprivalincova@gmail.com
Ing. Katarína Francová, Topoľčany, 0904 186 306, katarina.francova@atlas.sk

