

ÚZEMNÝ PLÁN - prerokovanie

OBEC VELKÉ TUROVCE

OKRES LEVICE, NITRIANSKY KRAJ

VEREJNÉ DOPRAVNÉ VYBAVENIE

4



M 1 : 2 880



verejnoprospešné stavby

OBSTARÁVATEL:
ZHOTOVITELKA:
ODBORNE SPÔSOBILÁ OSOBA NA OBSTARANIE ÚPD:

Obec Veľké Turovce, Jaroslav Péter - starosta obce, 036 749 8141, info@velketurovce.sk
Ing. arch. Janka Privalincová, Nitra, 0905 116 554, jprivalincova@gmail.com
Ing. Katarína Francová, Topoľčany, 0904 186 306, katarina.francova@atlas.sk

VYSVETLIVKY:

STAV **NÁVRH**

HRANICA KATASTRÁLNEHO ÚZEMIA

HRANICA ZASTAVANÉHO ÚZEMIA

VODNÉ PLOCHY A TOKY

VVVT - vodohospodársky významný vodný tok

Krupinica

DVT - drobný vodný tok

Selecký potok a bezmenné prítoky

PROTIPOVOĎNOVÁ HRÁDZA

VEREJNÁ DOPRAVNÁ INFRAŠTRUKTÚRA

STAV **NÁVRH** **VPS**

VEREJNOPROSPEŠNÉ STAVBY

OCHRANNÉ PÁSMO

CESTA III. TRIEDY; III/1556

OP 20m OD OSI VOZOVKY

šírkové usporiadanie cesty III. triedy

- mimo zastavané územie v kategórii C 8,5(8,0)/70 (C - cesta III.triedy)

- v zastavanom území v kategórii MZ 7,0-8,0/50, funkčná trieda B3

(MZ - zberná komunikácia v sídlach pod 20 000 obyv.)

HLUKOVÉ PÁSMO (VZDIALENOSŤ IZOFÓNY)

- pre cestu III/1556 je vypočítané hlukové pásmo, v roku 2015 bolo prevedené sčítanie dopravy

- hodnota hladiny hluku - 60 dB počut vo vzdialenosti 12,6m od osi krajného jazdného pruhu

CESTY MIESTNE SPEVNENÉ ZELEŇ (stromy, kry...)

šírka ulice 10m

ŠÍRKA ULICE - minimálna zeleň, rigol, cestné teleso, chodník

CESTY ÚČELOVÉ

PEŠÍ CHODNÍK

CYKLISTICKY ZNAČENÁ TRASA (CZT)

Šahanský okruh 2111

CYKLISTICKÉ TRASY - miestne

Horné turovce - Tešmak, Olivársky okruh,

Na vinice, Ku prameňu Kyslá voda


USMERNENÁ KRIŽOVATKA

PARKOVISKO

MOST

AUTOBUSOVÁ ZASTÁVKA

DOCHÁDZKOVÁ VZDIALENOSŤ (m)

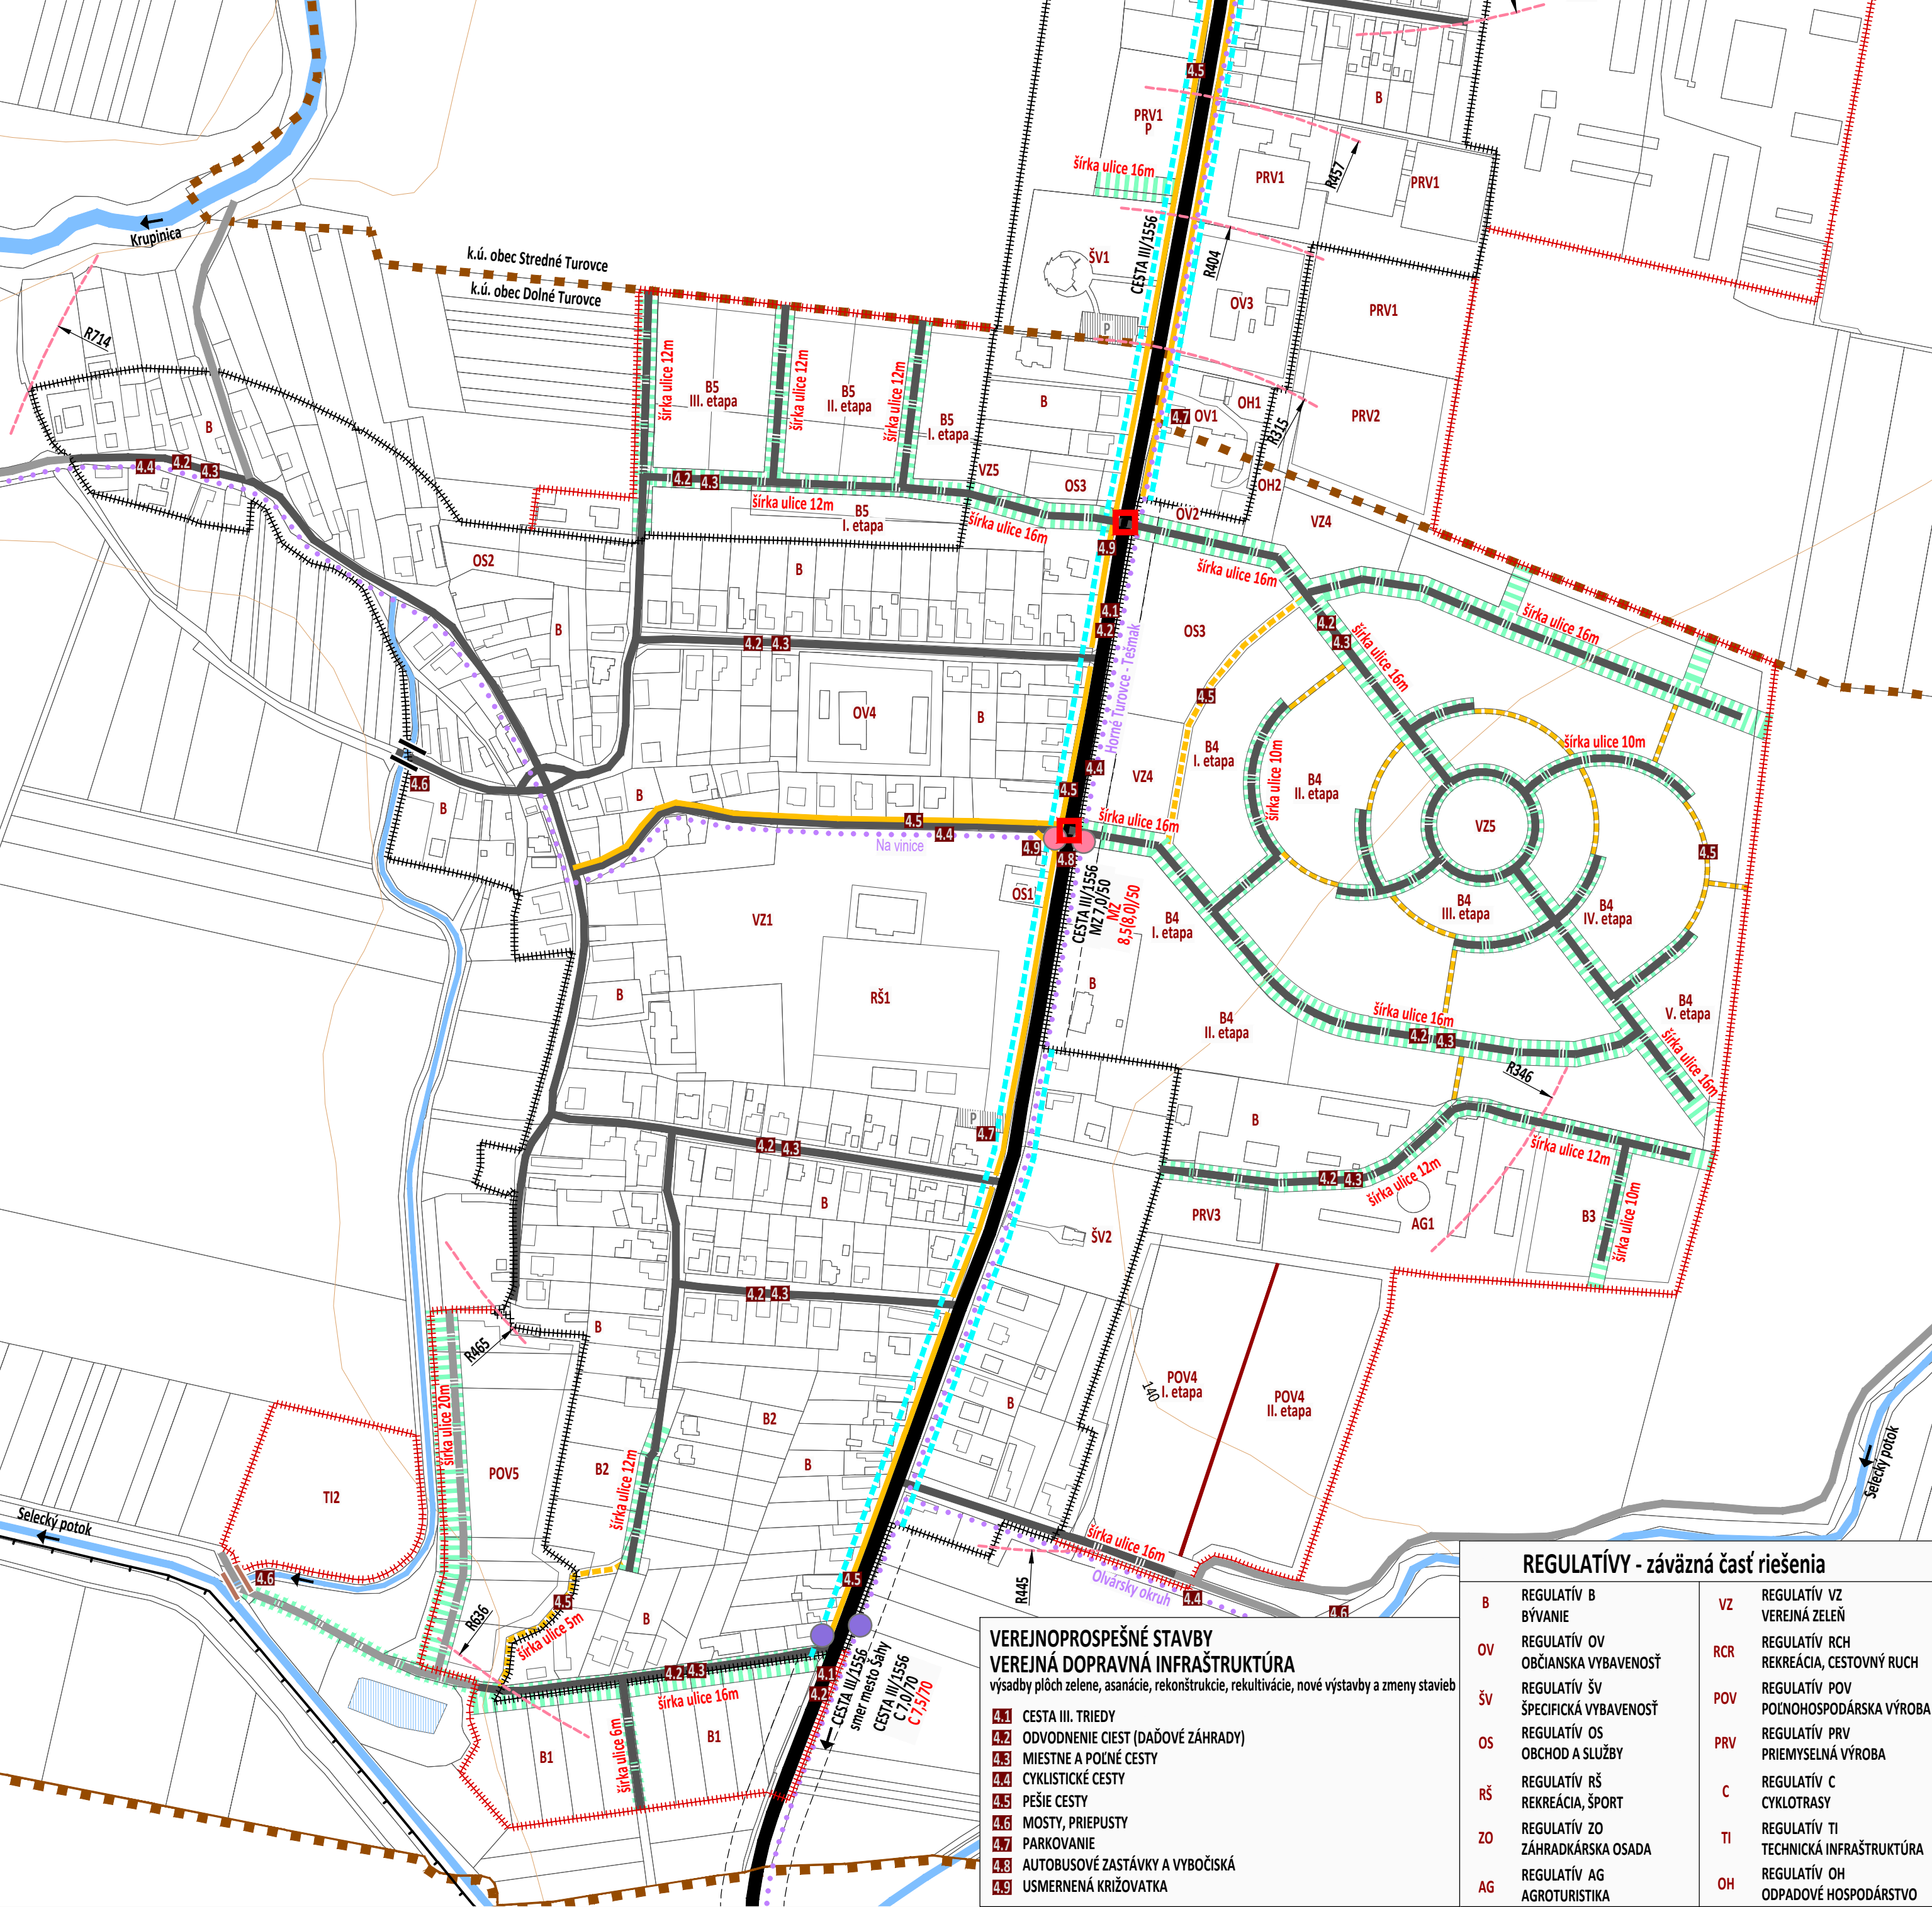

VEREJNOPROSPEŠNÉ STAVBY

VEREJNÁ DOPRAVNÁ INFRAŠTRUKTÚRA

výsady plôch zelene, asanácie, rekonštrukcie, rekultivácie, nové výstavby a zmeny stavieb

4.1 CESTA III. TRIEDY

4.2 ODVOĎNENIE CIEST (DAĎOVÉ ZÁHRADY)

4.3 MIESTNE A POČNÉ CESTY

4.4 CYKLISTICKÉ CESTY

4.5 PEŠIE CESTY

4.6 MOSTY, PRIEPUSTY

4.7 PARKOVANIE

4.8 AUTOBUSOVÉ ZASTÁVKY A VYBOČISKÁ

4.9 USMERNENÁ KRIŽOVATKA

REGULATÍVY - záväzná časť riešenia			
B	REGULATÍV B	VZ	REGULATÍV VZ
BYVANIE		VEREJNÁ ZELEŇ	
OV	REGULATÍV OV	RCR	REGULATÍV RCH
OBČIANSKA VYBAVENOSŤ		REKREÁCIA, CESTOVNÝ RUCH	
ŠV	REGULATÍV ŠV	POV	REGULATÍV POV
ŠPECIFICKÁ VYBAVENOSŤ		POĽNOHOSPODÁRSKA VÝROBA	
REGULATÍV OS		PRV	REGULATÍV PRV
OBCHOD A SLUŽBY		PRIEMYSELNÁ VÝROBA	
RŠ	REGULATÍV RŠ	C	REGULATÍV C
REKREÁCIA, ŠPORT		CYKLOTRASY	
REGULATÍV ZO		TI	REGULATÍV TI
ZÁHRADKÁRSKA OSADA		TECHNICKÁ INFRAŠTRUKTÚRA	
AG	REGULATÍV AG	OH	REGULATÍV OH
AGROTURISTIKA		ODPADOVÉ HOSPODÁRSTVO	