

ÚZEMNÝ PLÁN - prerokovanie

OBEC VEĽKÉ TUROVCE

OKRES LEVICE, NITRIANSKY KRAJ


VEREJNÉ TECHNICKÉ VYBAVENIE

- VODNÉ HOSPODÁRSTVO A JEHO ZARIADENIA

verejnoprospešné stavby

OBSTARÁVATEĽ:
ZHOTOVITEĽKA:
ODBORNE SPÔSOBILÁ OSOBA NA OBSTARANIE ÚPD:

Obec Veľké Turovce, Jaroslav Páter - starosta obce, 036 749 8141, info@velketurovce.sk
Ing. arch. Janka Privalincová, Nitra, 0905 116 554, jprivalincova@gmail.com
Ing. Katarína Francová, Topoľčany, 0904 186 306, katarina.francova@atlas.sk

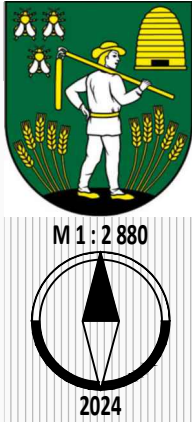

VYSVETLIVKY:

STAV **NÁVRH**

HRANICA KATASTRÁLNEHO ÚZEMIA

HRANICA ZASTAVANÉHO ÚZEMIA

VODNÉ PLOCHY A TOKY

VVVT - vodohospodársky významný vodný tok
Krupinica
DVT - drobný vodný tok
Selecký potok a bezmenné prítoky
PROTIPOVODŇOVÁ HRÁDZA
VODNÝ TOK - vyliatie koryta
PÓDA - splach
ZEMNÝ VAL
ochrana proti splachu pôdy

VEREJNÉ DOPRAVNÉ VYBAVENIE

CESTA III. TRIEDY; III/1556
CESTY MIESTNE
CESTY ÚČELOVÉ
MOST, PRIEPUST

VEREJNÁ TECHNICKÁ INFRAŠTRUKTÚRA

STAV **NÁVRH** **VPS** **VEREJNOPROSPEŠNÉ STAVBY**

VODNÉ HOSPODÁRSTVO

PRÍRODNÉ LIEČIVÉ ZDROJE
ochranné pásmo III. stupňa
VODNÉ ZDROJE HV-1, HV-2, S-4, HST-3
PHO pásmo hygienickej ochrany I. a II. stupňa

VODOVOD
VPS
VPS
VPS
VPS
KANALIZÁCIA GRAVITAČNÁ
VPS
KANALIZÁCIA TLAKOVÁ
VPS
ČOV - ČISTIAREŇ ODPADOVÝCH VÔD
VPS
KANALIZÁCIA, VÝPUSTNÝ OBJEKT
VPS
PHO - PÁSMO HYGIENICKEJ OCHRANY
VPS


ZELENÁ INFRAŠTRUKTÚRA

VODOZÁDRŽNÉ OPATRENIA
malé vodné plochy, suché poldre
hrádza, obtokové rameno

HYDROMELIORÁCIE

rúrová sieť „ZP Veľké Turovce“ r. 1969, 224ha
(evid. č. 5205 142)
rúrová sieť „ZP Šahy“
(evid. č. 5205 241)
závlahová čerpadacia stanica ČS stav. časť
(evid. č. 5205 142 002)

ČS

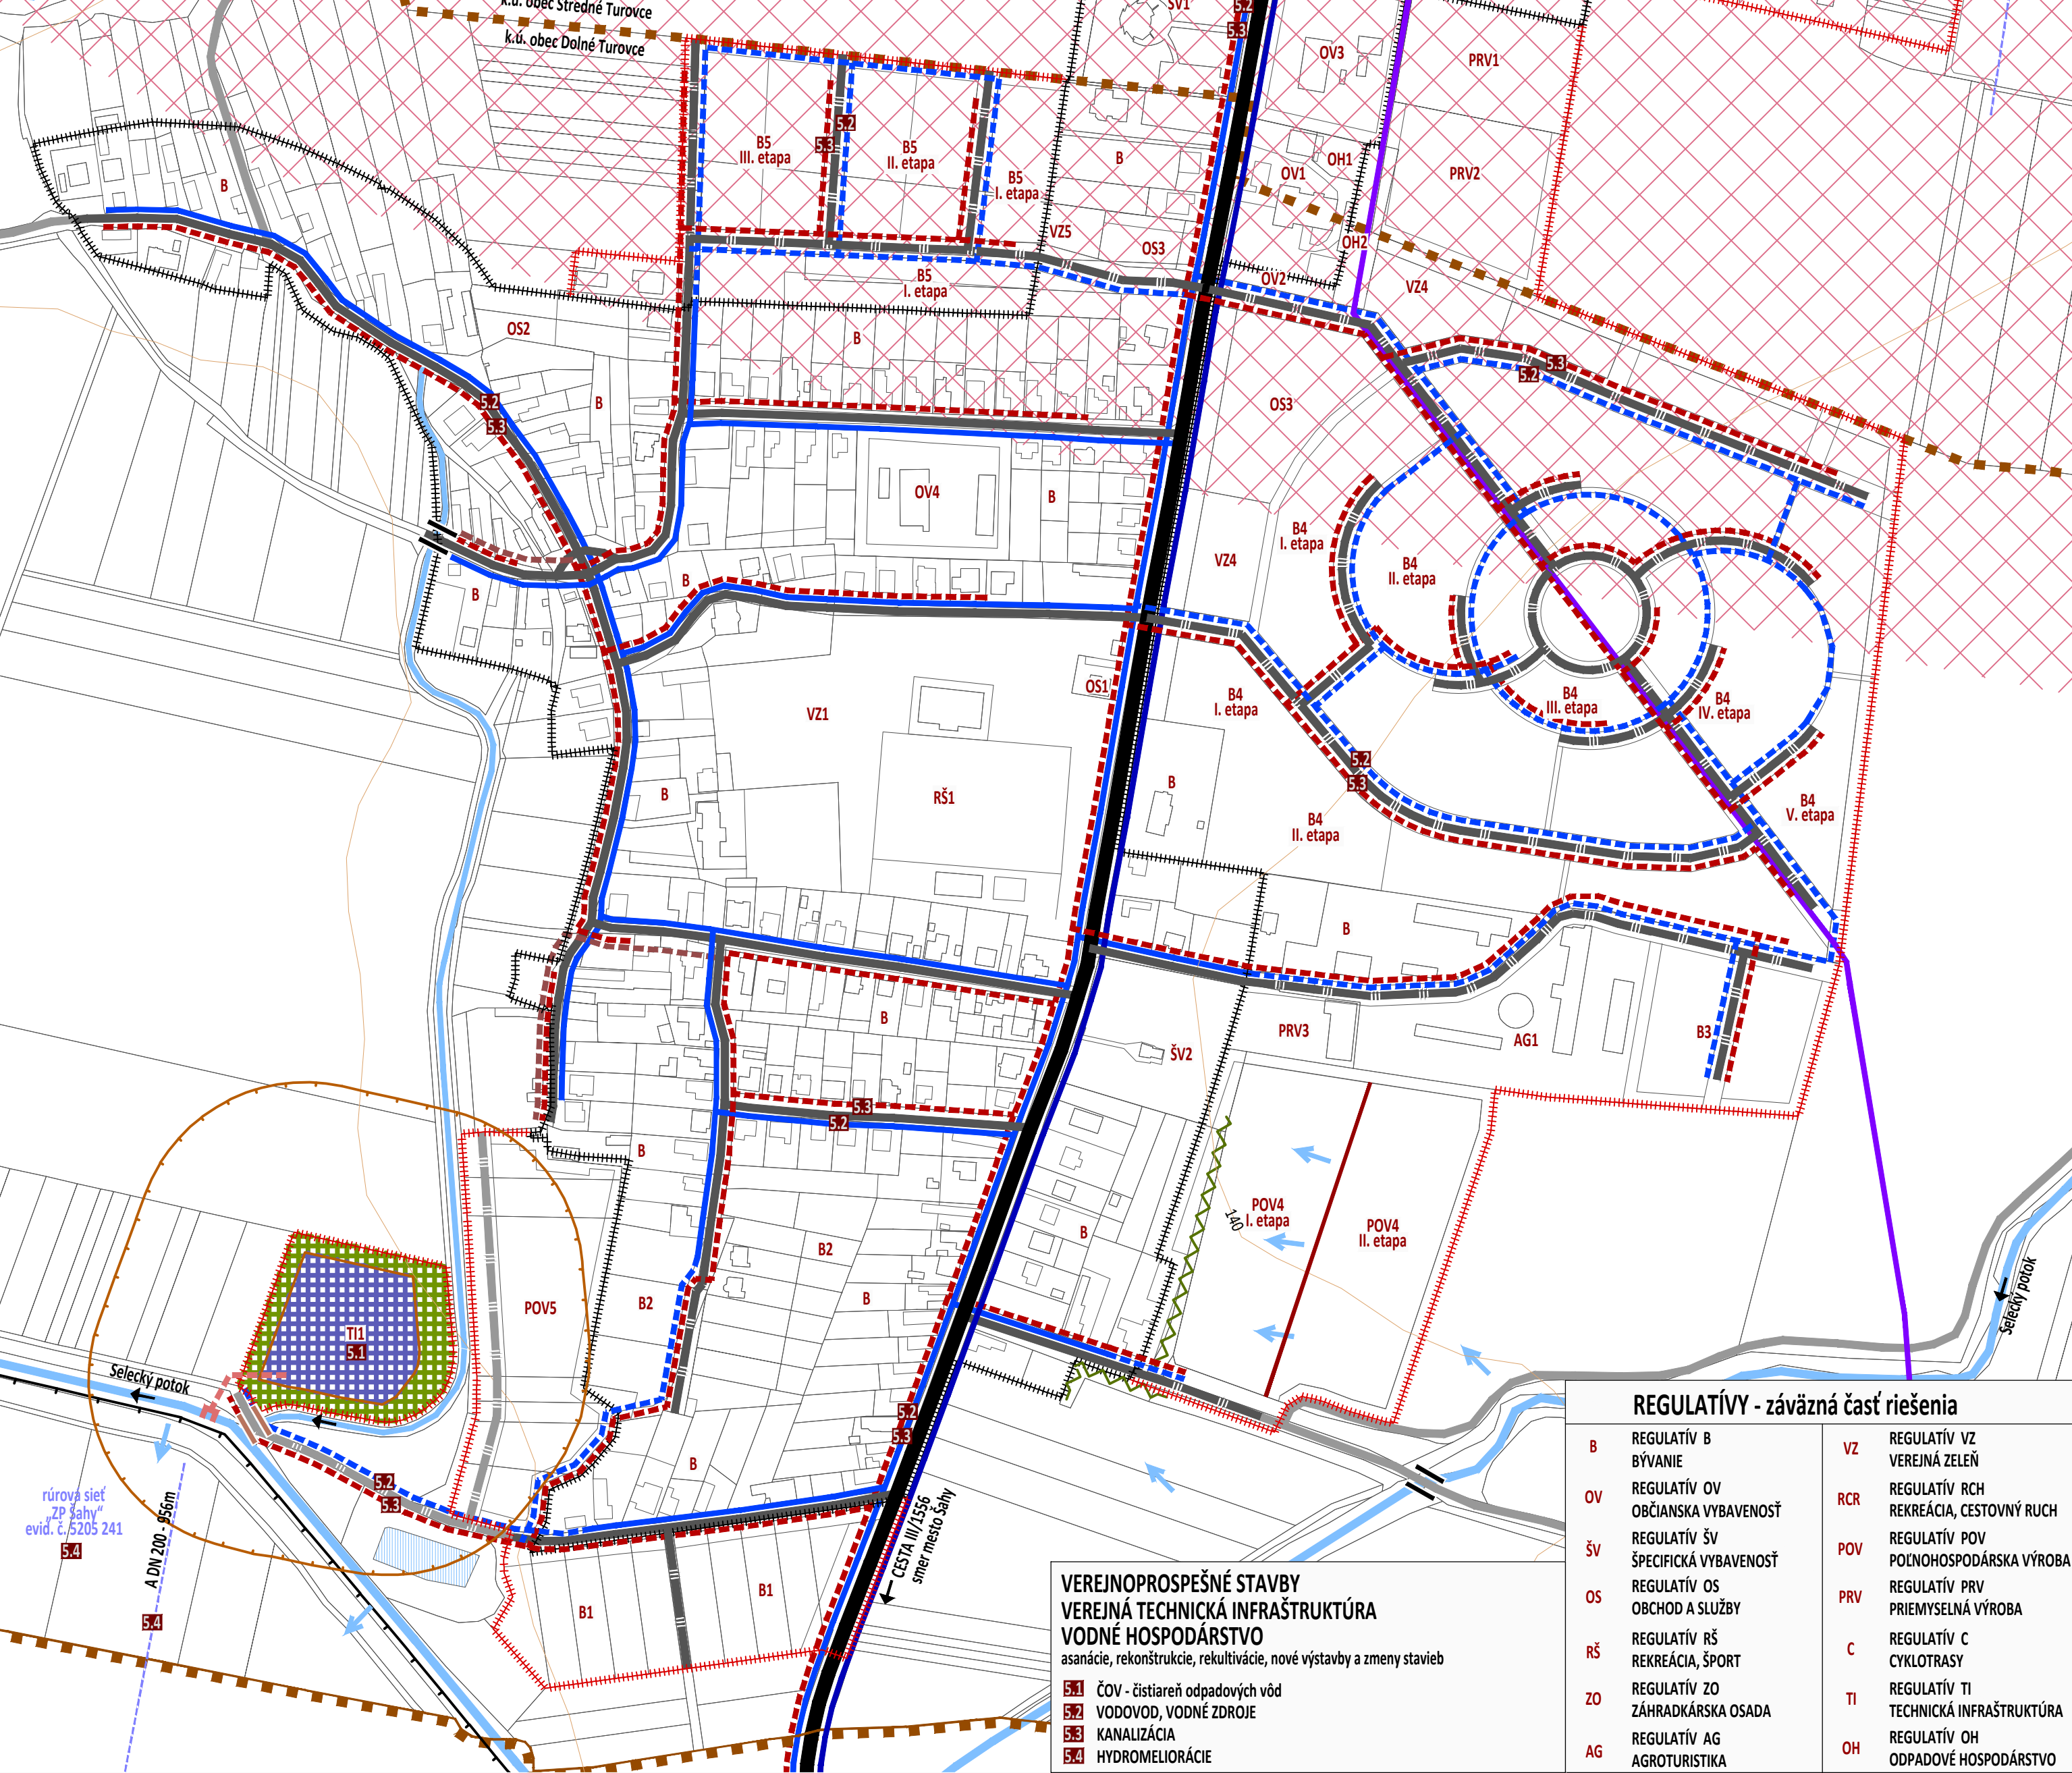

VEREJNOPROSPEŠNÉ STAVBY
VEREJNÁ TECHNICKÁ INFRAŠTRUKTÚRA
VODNÉ HOSPODÁRSTVO
asanácie, rekonštrukcie, reaktivácie, nové výstavby a zmeny stavieb

S1 ČOV - čistiareň odpadových vôd
S2 VODOVOD, VODNÉ ZDROJE
S3 KANALIZÁCIA
S4 HYDROMELIORÁCIE

REGULATÍVY - záväzná časť riešenia			
B	REGULATÍV B BYVANIE	VZ	REGULATÍV VZ VEREJNÁ ZELEŇ
OV	REGULATÍV OV OBČIANSKA VYBAVENOSŤ	RCR	REGULATÍV RCH REKREÁCIA, CESTOVNÝ RUCH
ŠV	REGULATÍV ŠV ŠPECIFICKÁ VYBAVENOSŤ	POV	REGULATÍV POV POĽNOHOSPODÁRSKA VÝROBA
OS	REGULATÍV OS OBCHOD A SLUŽBY	PRV	REGULATÍV PRV PRIEMYSELNÁ VÝROBA
RŠ	REGULATÍV RŠ REKREÁCIA, ŠPORT	C	REGULATÍV C CYKLOTRASY
ZO	REGULATÍV ZO ZÁHRADKÁRSKA OSADA	TI	REGULATÍV TI TECHNICKÁ INFRAŠTRUKTÚRA
AG	REGULATÍV AG AGROTURISTIKA	OH	REGULATÍV OH ODPADOVÉ HOSPODÁRSTVO