

ÚZEMNÝ PLÁN - prerokovanie

OBEC VELKÉ TUROVCE

OKRES LEVICE, NITRIANSKY KRAJ


VEREJNÉ TECHNICKÉ VYBAVENIE

- ENERGETIKA, TELEKOMUNIKÁCIE A ICH ZARIADENIA

verejnoprospešné stavby

OBSTARÁVATEL:
ZHOTOVITEĽKA:
ODBORNE SPÔSOBILÁ OSOBA NA OBSTARANIE ÚPD:

Obec Veľké Turovce, Jaroslav Páter - starosta obce, 036 749 8141, info@velketurovce.sk
Ing. arch. Janka Priváľincová, Nitra, 0905 116 554, jprivalcova@gmail.com
Ing. Katarína Francová, Topoľčany, 0904 186 306, katarina.francova@atlas.sk

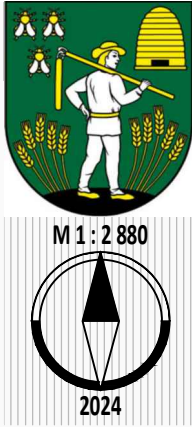

VYSVETLIVKY:

STAV **NÁVRH**

HRANICA KATASTRÁLNEHO ÚZEMIA

HRANICA ZASTAVANÉHO ÚZEMIA

VODNÉ PLOCHY A TOKY

VVVT - vodohospodársky významný vodný tok

Krupinica

DVT - drobný vodný tok

Selecký potok a bezmenné prítoky

PROTIPOVODŇOVÁ HRÁDZA

VODNÝ TOK - vyliatie koryta

PÓDA - splach

ZEMNÝ VAL

ochrana proti splachu pôdy

VEREJNÉ DOPRAVNÉ VYBAVENIE

CESTA III. TRIEDY; III/1556

CESTY MIESTNE

CESTY ÚČELOVÉ

MOST, PRIEPUST

VEREJNÉ TECHNICKÉ VYBAVENIE

STAV **NÁVRH** **VPS** **VEREJNOPROSPEŠNÉ STAVBY**

ENERGETIKA

ELEKTRICKÉ ZARIADENIA

OP - ochranné pásmo

22kV, 110kV ELEKTRICKÉ VEDENIE VZDUŠNÉ

OP 10m, 15m

NA ZRUŠENIE, PREKLÁDKA

TRAFOSTANICA

TELEKOMUNIKÁCIE

TELEKOMUNIKAČNÉ KÁBLE

MIESTNA TELEFÓNNA SIET' (optický a spojovací kábel)


PLYNÁRENSKÉ ZARIADENIA

PLYNOVOD STL2 (OP 300kPa)

OP 1m v ZÚ, OP 4m mimo ZÚ, BP 10m mimo ZÚ

TRANSPETROL

OP 1m od osi kábla, pre podzemné vedenia

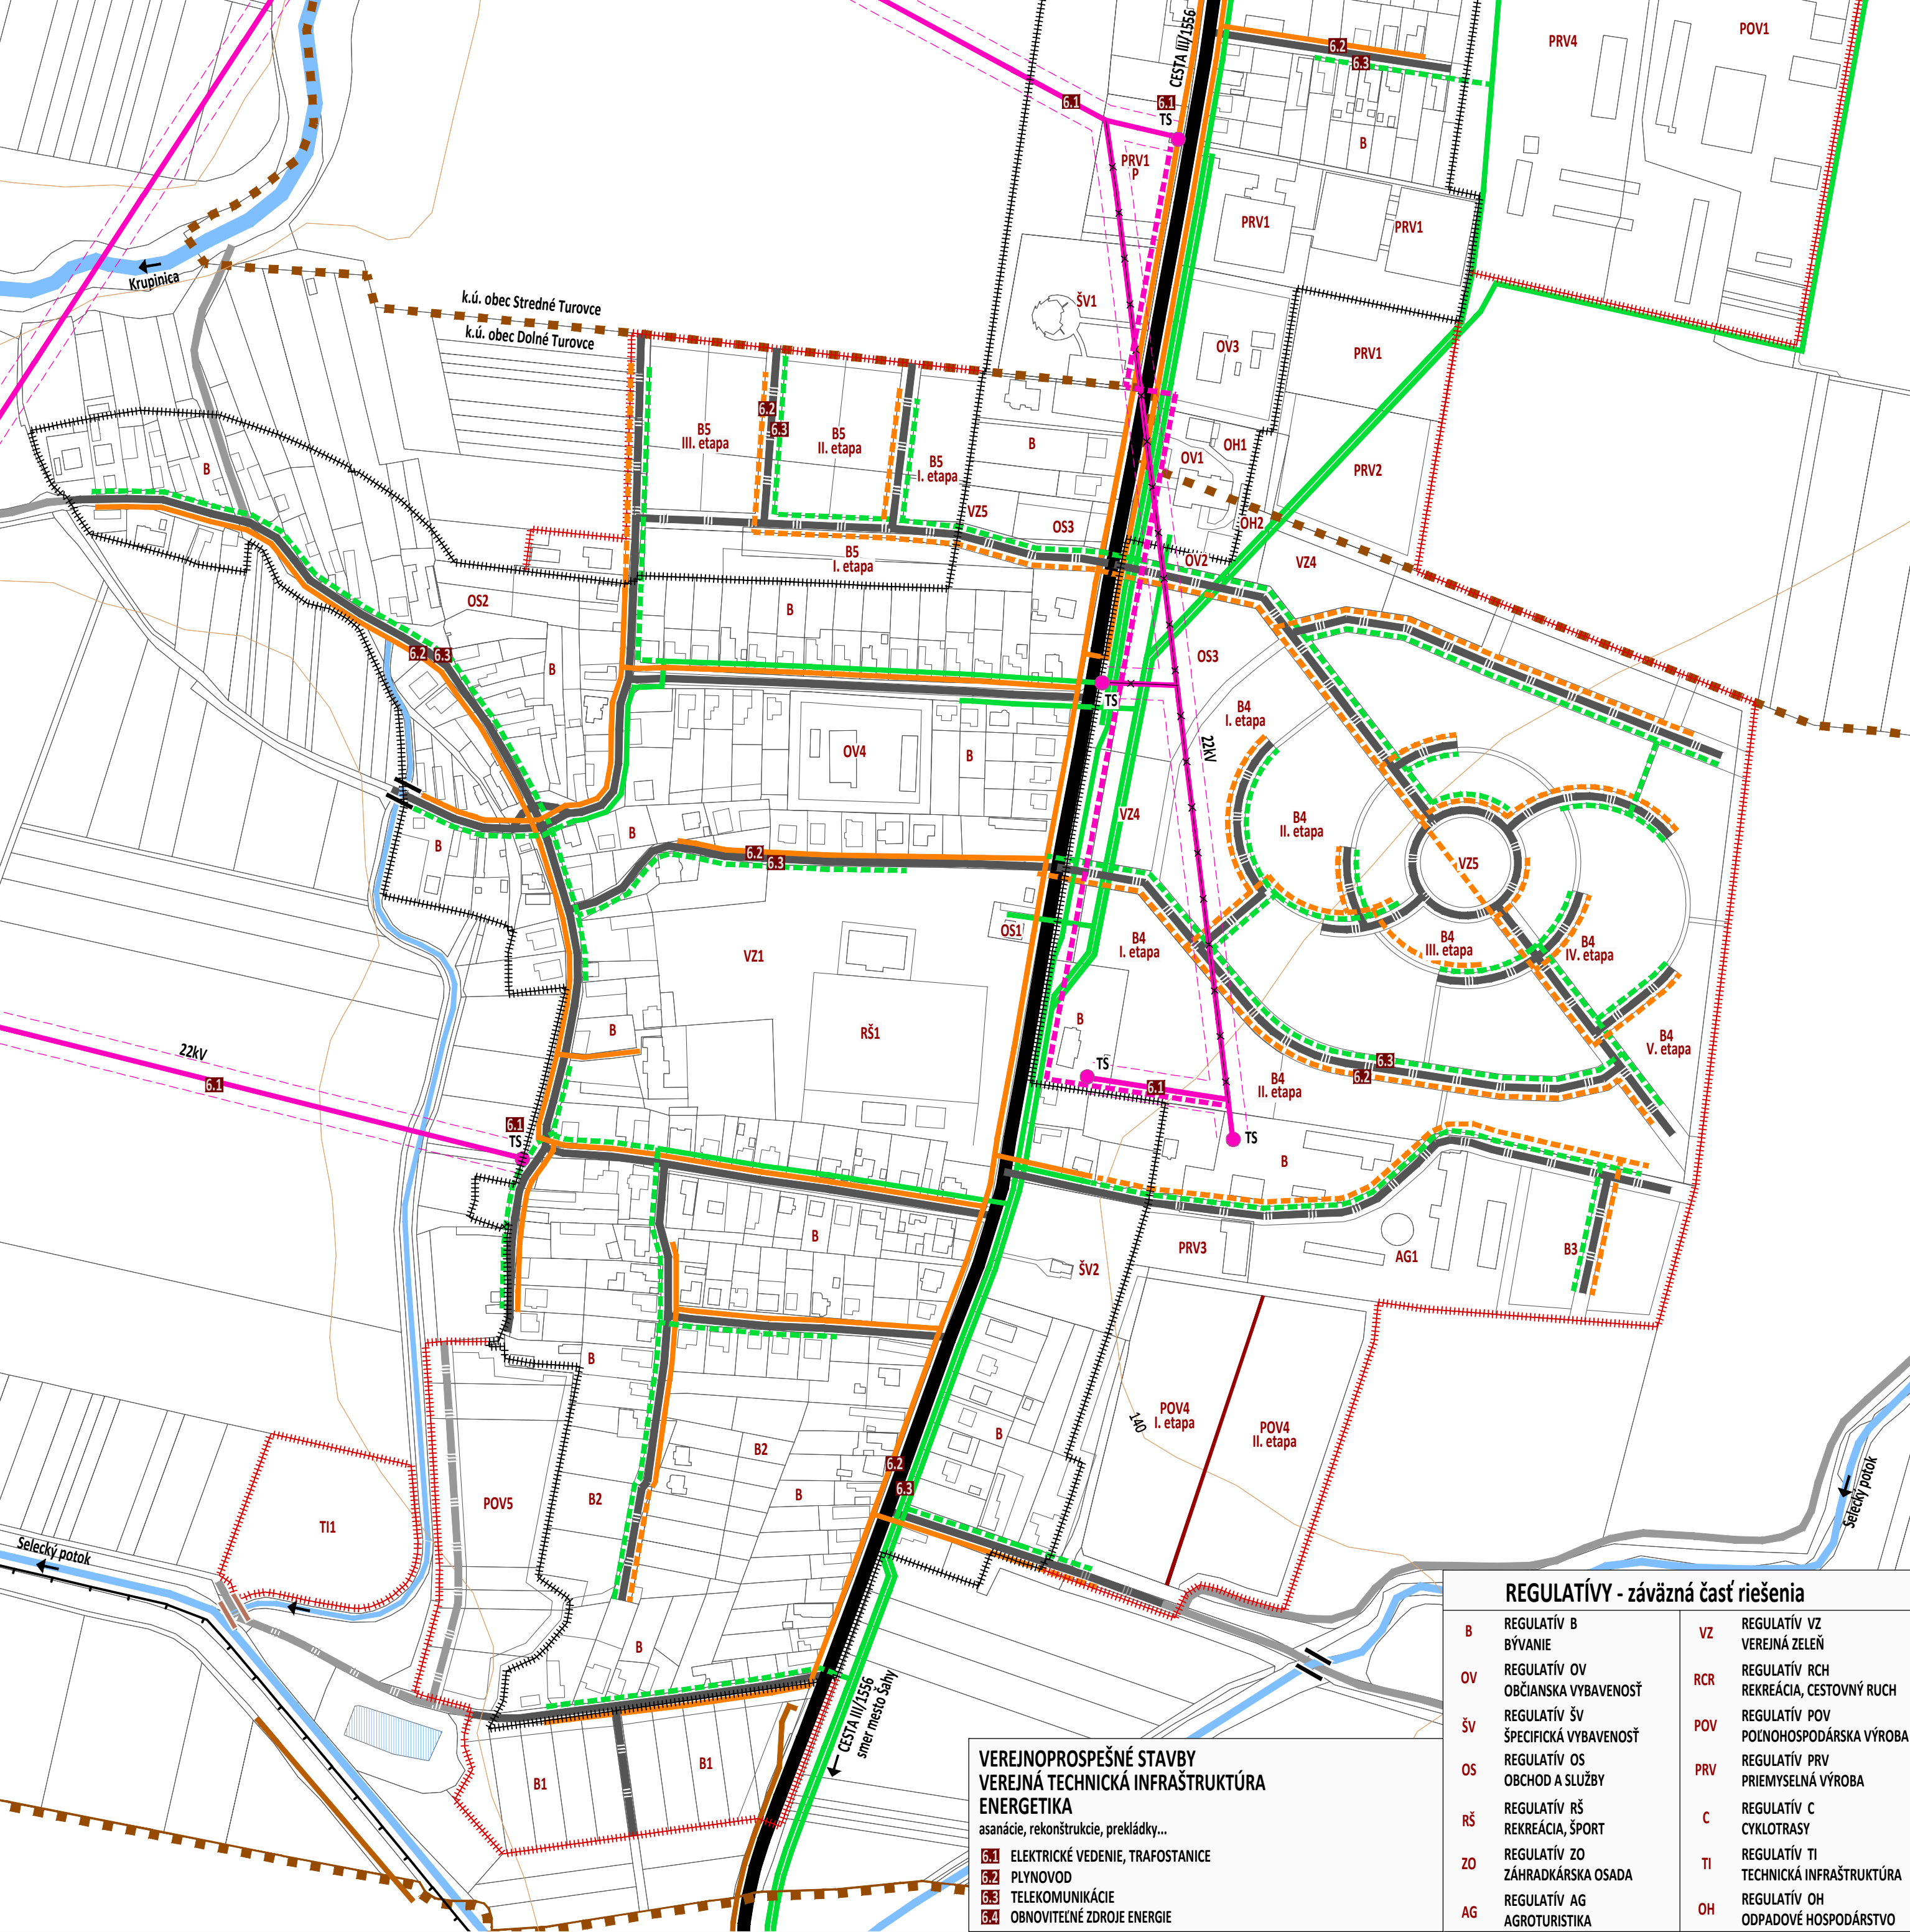

VEREJNOPROSPEŠNÉ STAVBY
VEREJNÁ TECHNICKÁ INFRAŠTRUKTÚRA
ENERGETIKA
asanácie, rekonštrukcie, prekládky...

6.1 ELEKTRICKÉ VEDENIE, TRAFOSTANICE
6.2 PLYNOVOD
6.3 TELEKOMUNIKÁCIE
6.4 OBNOVITEĽNÉ ZDROJE ENERGIE

REGULATÍVY - záväzná časť riešenia			
B	REGULATÍV B	VZ	REGULATÍV VZ
BYVANIE		VEREJNÁ ZELEŇ	
OV	REGULATÍV OV	RCH	REGULATÍV RCH
OBČIANSKA VYBAVENOSŤ		REKREÁCIA, CESTOVNÝ RUCH	
ŠV	REGULATÍV ŠV	POV	REGULATÍV POV
ŠPECIFICKÁ VYBAVENOSŤ		POĽNOHOSPODÁRSKA VÝROBA	
OS	REGULATÍV OS	PRV	REGULATÍV PRV
OBCHOD A SLUŽBY		PRIEMYSELNÁ VÝROBA	
RŠ	REGULATÍV RŠ	C	REGULATÍV C
REKREÁCIA, ŠPORT		CYKLOTRASY	
ZO	REGULATÍV ZO	TI	REGULATÍV TI
ZÁHRADKÁRSKA OSADA		TECHNICKÁ INFRAŠTRUKTÚRA	
AG	REGULATÍV AG	OH	REGULATÍV OH
AGROTURISTIKA		ODPADOVÉ HOSPODÁRSTVO	