


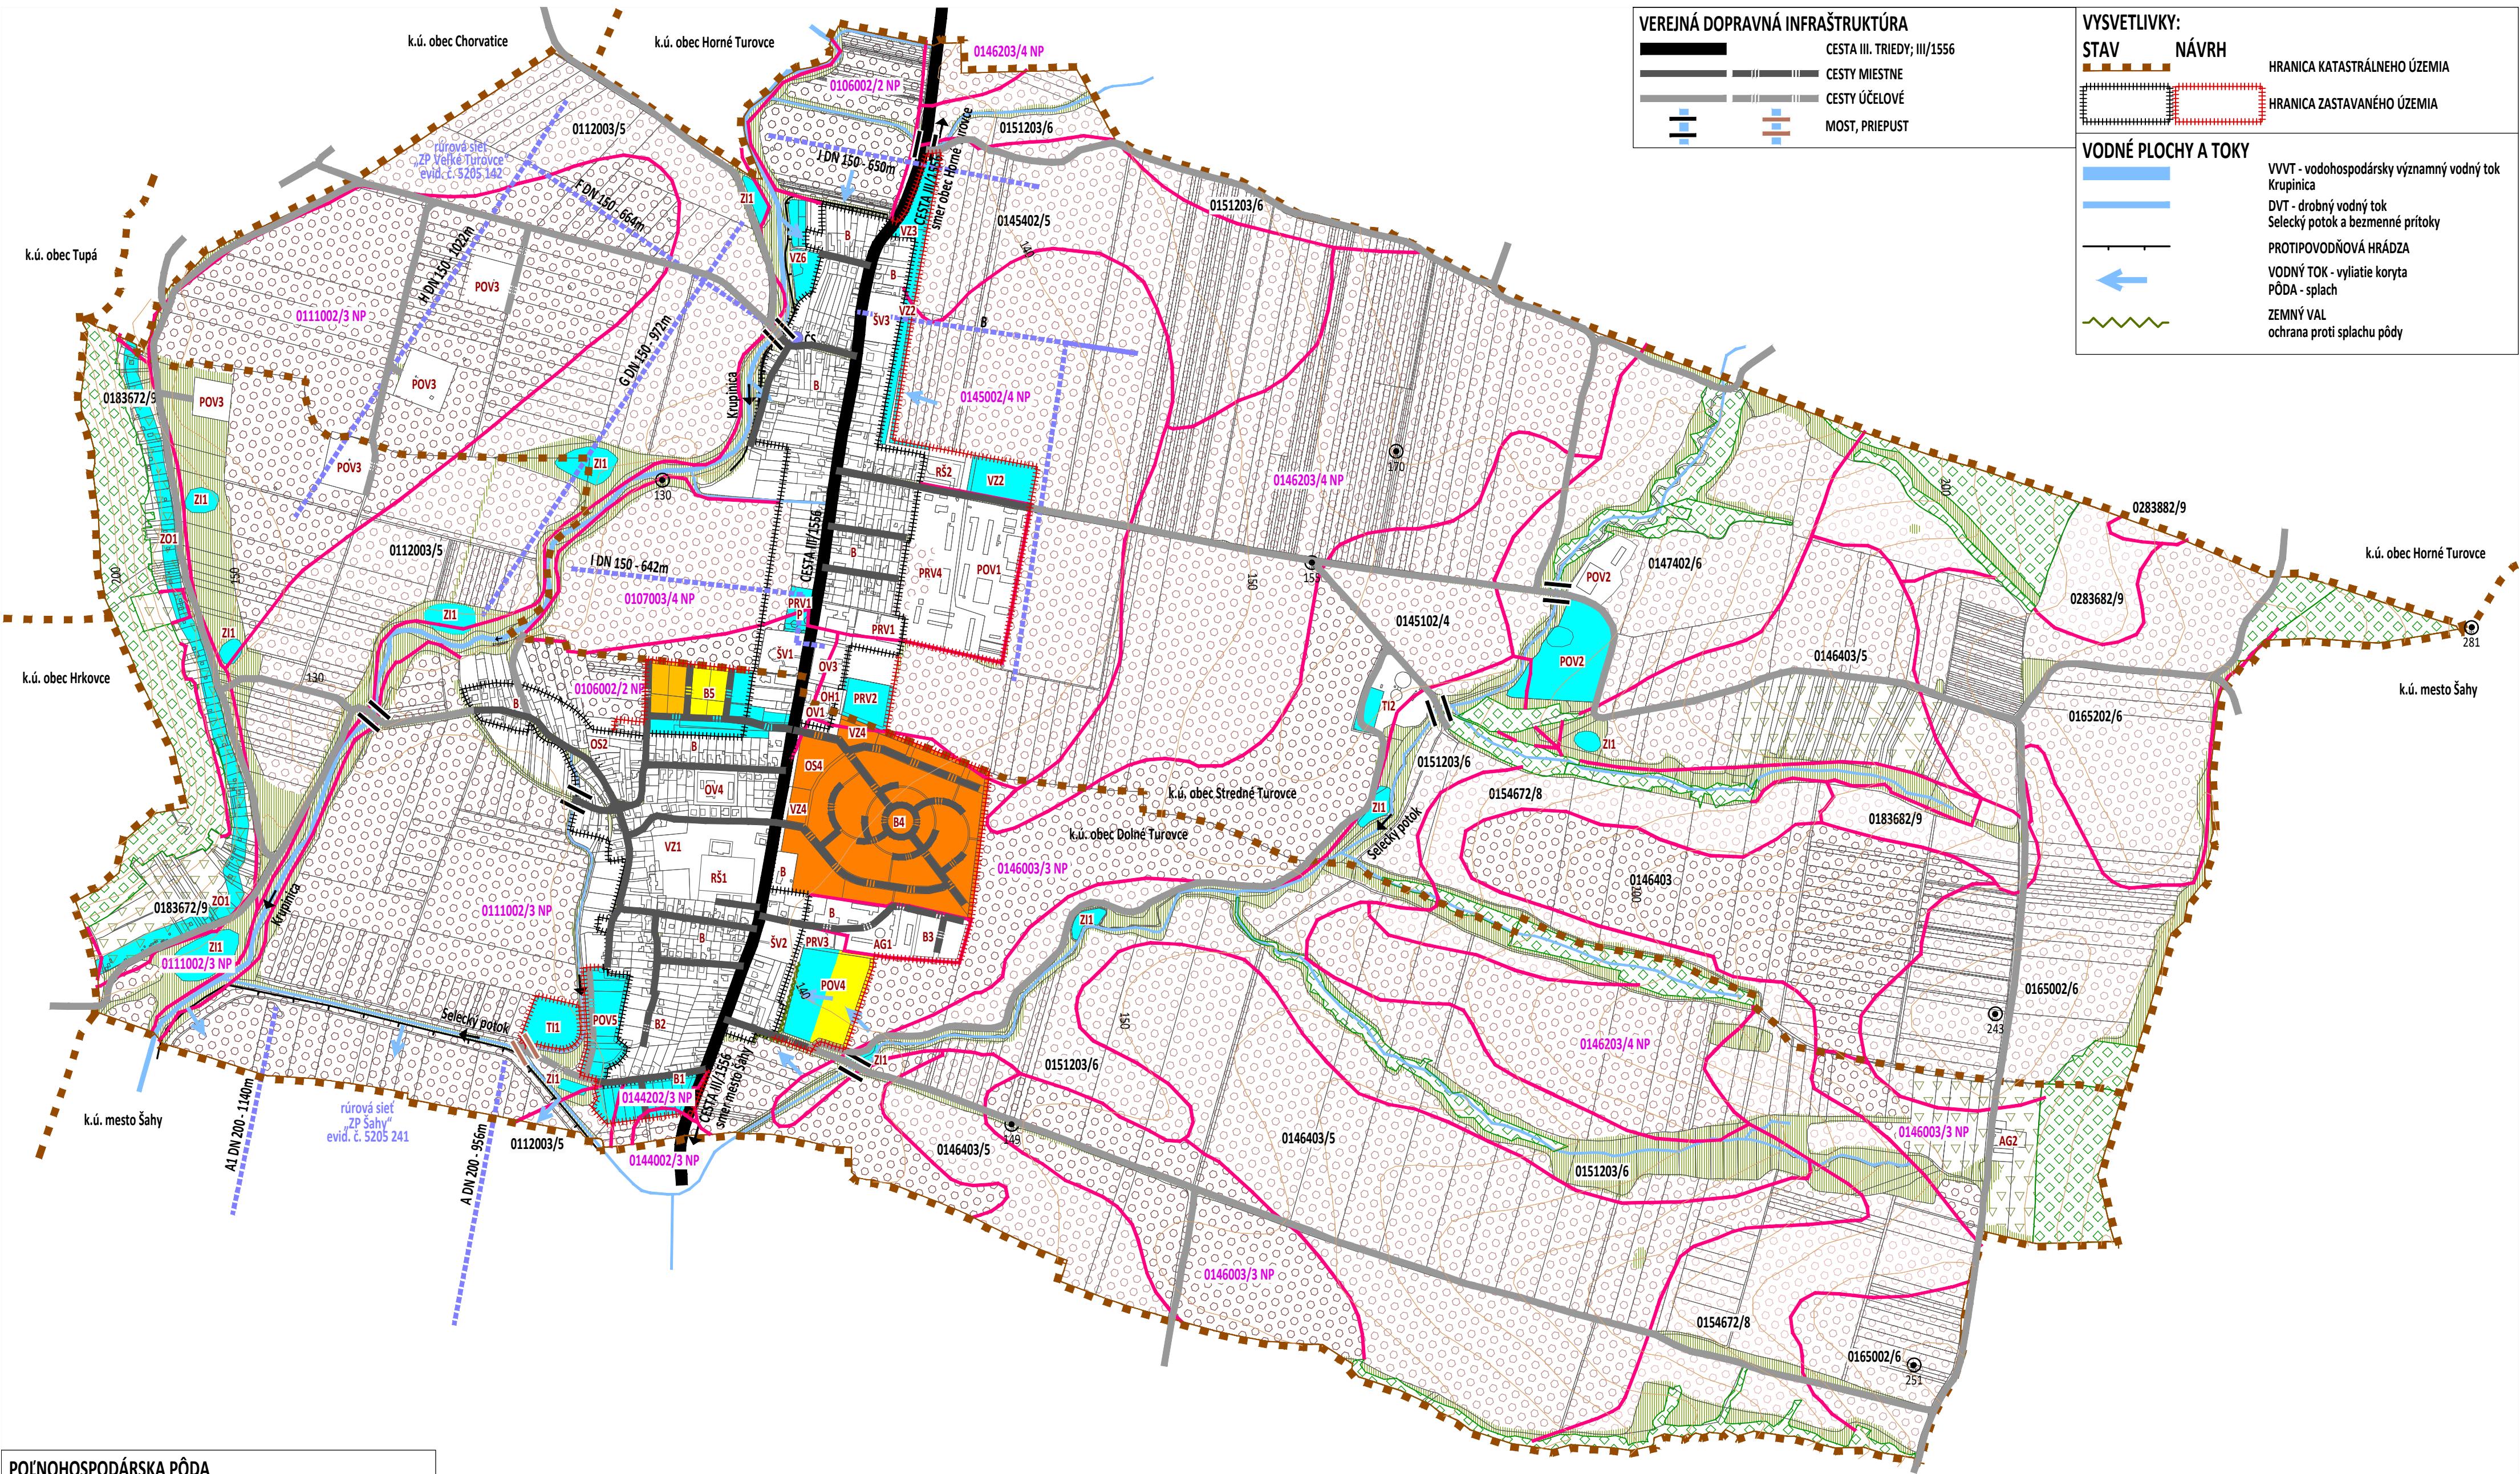

VEREJNÁ DOPRAVNÁ INFRAŠTRUKTÚRA

	CESTA III. TRIEDY; III/1556
	CESTY MIESTNE
	CESTY ÚČELOVÉ
	MOST, PRIEPUST

VYSVETLIVKY:


STAV NÁVRH



HRANICA KATASTRÁLNEHO ÚZEMIA

HRANICA ZASTAVANÉHO ÚZEMIA

VODNÉ PLOCHY A TOKY

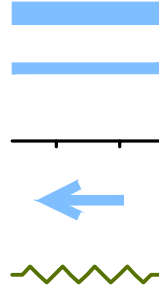

VVVT - vodohospodársky významný vodný tok

Krupinica

DVT - drobný vodný tok

Selecký potok a bezmenné prítoky

PROTIPOVODŇOVÁ HRÁDZA

VODNÝ TOK - vylíatie koryta

PŮDA - splach

ZEMNÝ VAL

ochrana proti splachu pôdy

POĽNOHOSPODÁRSKA PŮDA

ORNÁ PŮDA

2-3-4-5-6-8-9 SKUPINA KVALITY POĽNOHOSPODÁRSKEJ PŮDY

HRANICA BPEJ
(bonitovaná pôdno-ekologická jednotka)
 0002002/2 SKUPINA BPEJ / KÓD BPEJ
 0019002/1NP NAIKVALITNEJŠIA POĽNOHOSPODÁRSKA PŮDA

SÚČASŤ POĽNOHOSPODÁRSKEHO DRUHU POZEMKU

NDV - NELESNÁ DREVINOVÁ VEGETÁCIA
nízka a vysoká zeleň
 VINICE, OVOCNÝ SAD

LESNÁ PŮDA

LESNÁ PŮDA
 OCHRANNÉ PÁSMO LESOV 50m

ZELENÁ INFRAŠTRUKTÚRA

VODOZÁDRŽNÉ OPATRENIA
malé vodné plochy, suché poldre
 hrádza, obtokové rameno

HYDROMELIORÁCIE

OCHRANNÉ PÁSMO
5m od osi kanála na obe strany
rúrová sieť „ZP Veľké Turovce“ r. 1969, 224ha
(evid. č. 5205 142)
rúrová sieť „ZP Šahy“
(evid. č. 5205 241)
závlahová čerpacia stanica ČS stav. časť
(evid. č. 5205 142 002)
 ČS

PLOCHY PERSPEKTÍVNEHO ODŇATIA PŮDY

záhrada, orná pôda, TTP

B I. ETAPA
 B II. ETAPA
 B4 III. ETAPA
 B4 I. - V. ETAPA

lokality v II. až V. etape môžu byť použité až po zaplnení rovnako označených lokalít v ostatných etapách na 80%

ÚZEMNÝ PLÁN - prerokovanie

OBEC VEĽKÉ TUROVCE

OKRES LEVICE, NITRIANSKY KRAJ

PERSPEKTÍVNE POUŽITIE POĽNOHOSPODÁRSKEHO
PŮDNEHO FONDU A LESNÉHO PŮDNEHO FONDU
NA NEPOĽNOHOSPODÁRSKE ÚČELY
správne územie obce

OBSTARÁVATEĽ:
ZHOTOVITEĽKA:
ODBORNE SPŮSOBILÁ OSOBA NA OBSTARANIE ÚPD:

Obec Veľké Turovce, Jaroslav Peter - starosta obce, 036 749 8141, info@velketurovce.sk
Ing. arch. Janka Privalincová, Nitra, 0905 116 554, jprivalincova@gmail.com
Ing. Katarína Francová, Topoľčany, 0904 186 306, katarina.francova@atlas.sk



M 1 : 10 000



2024

8b