BYSTRÉ

ZMENY A DOPLNKY č.1/2015
ZMENY A DOPLNKY č.2/2019

ZMENY A DOPLNKY č. 3

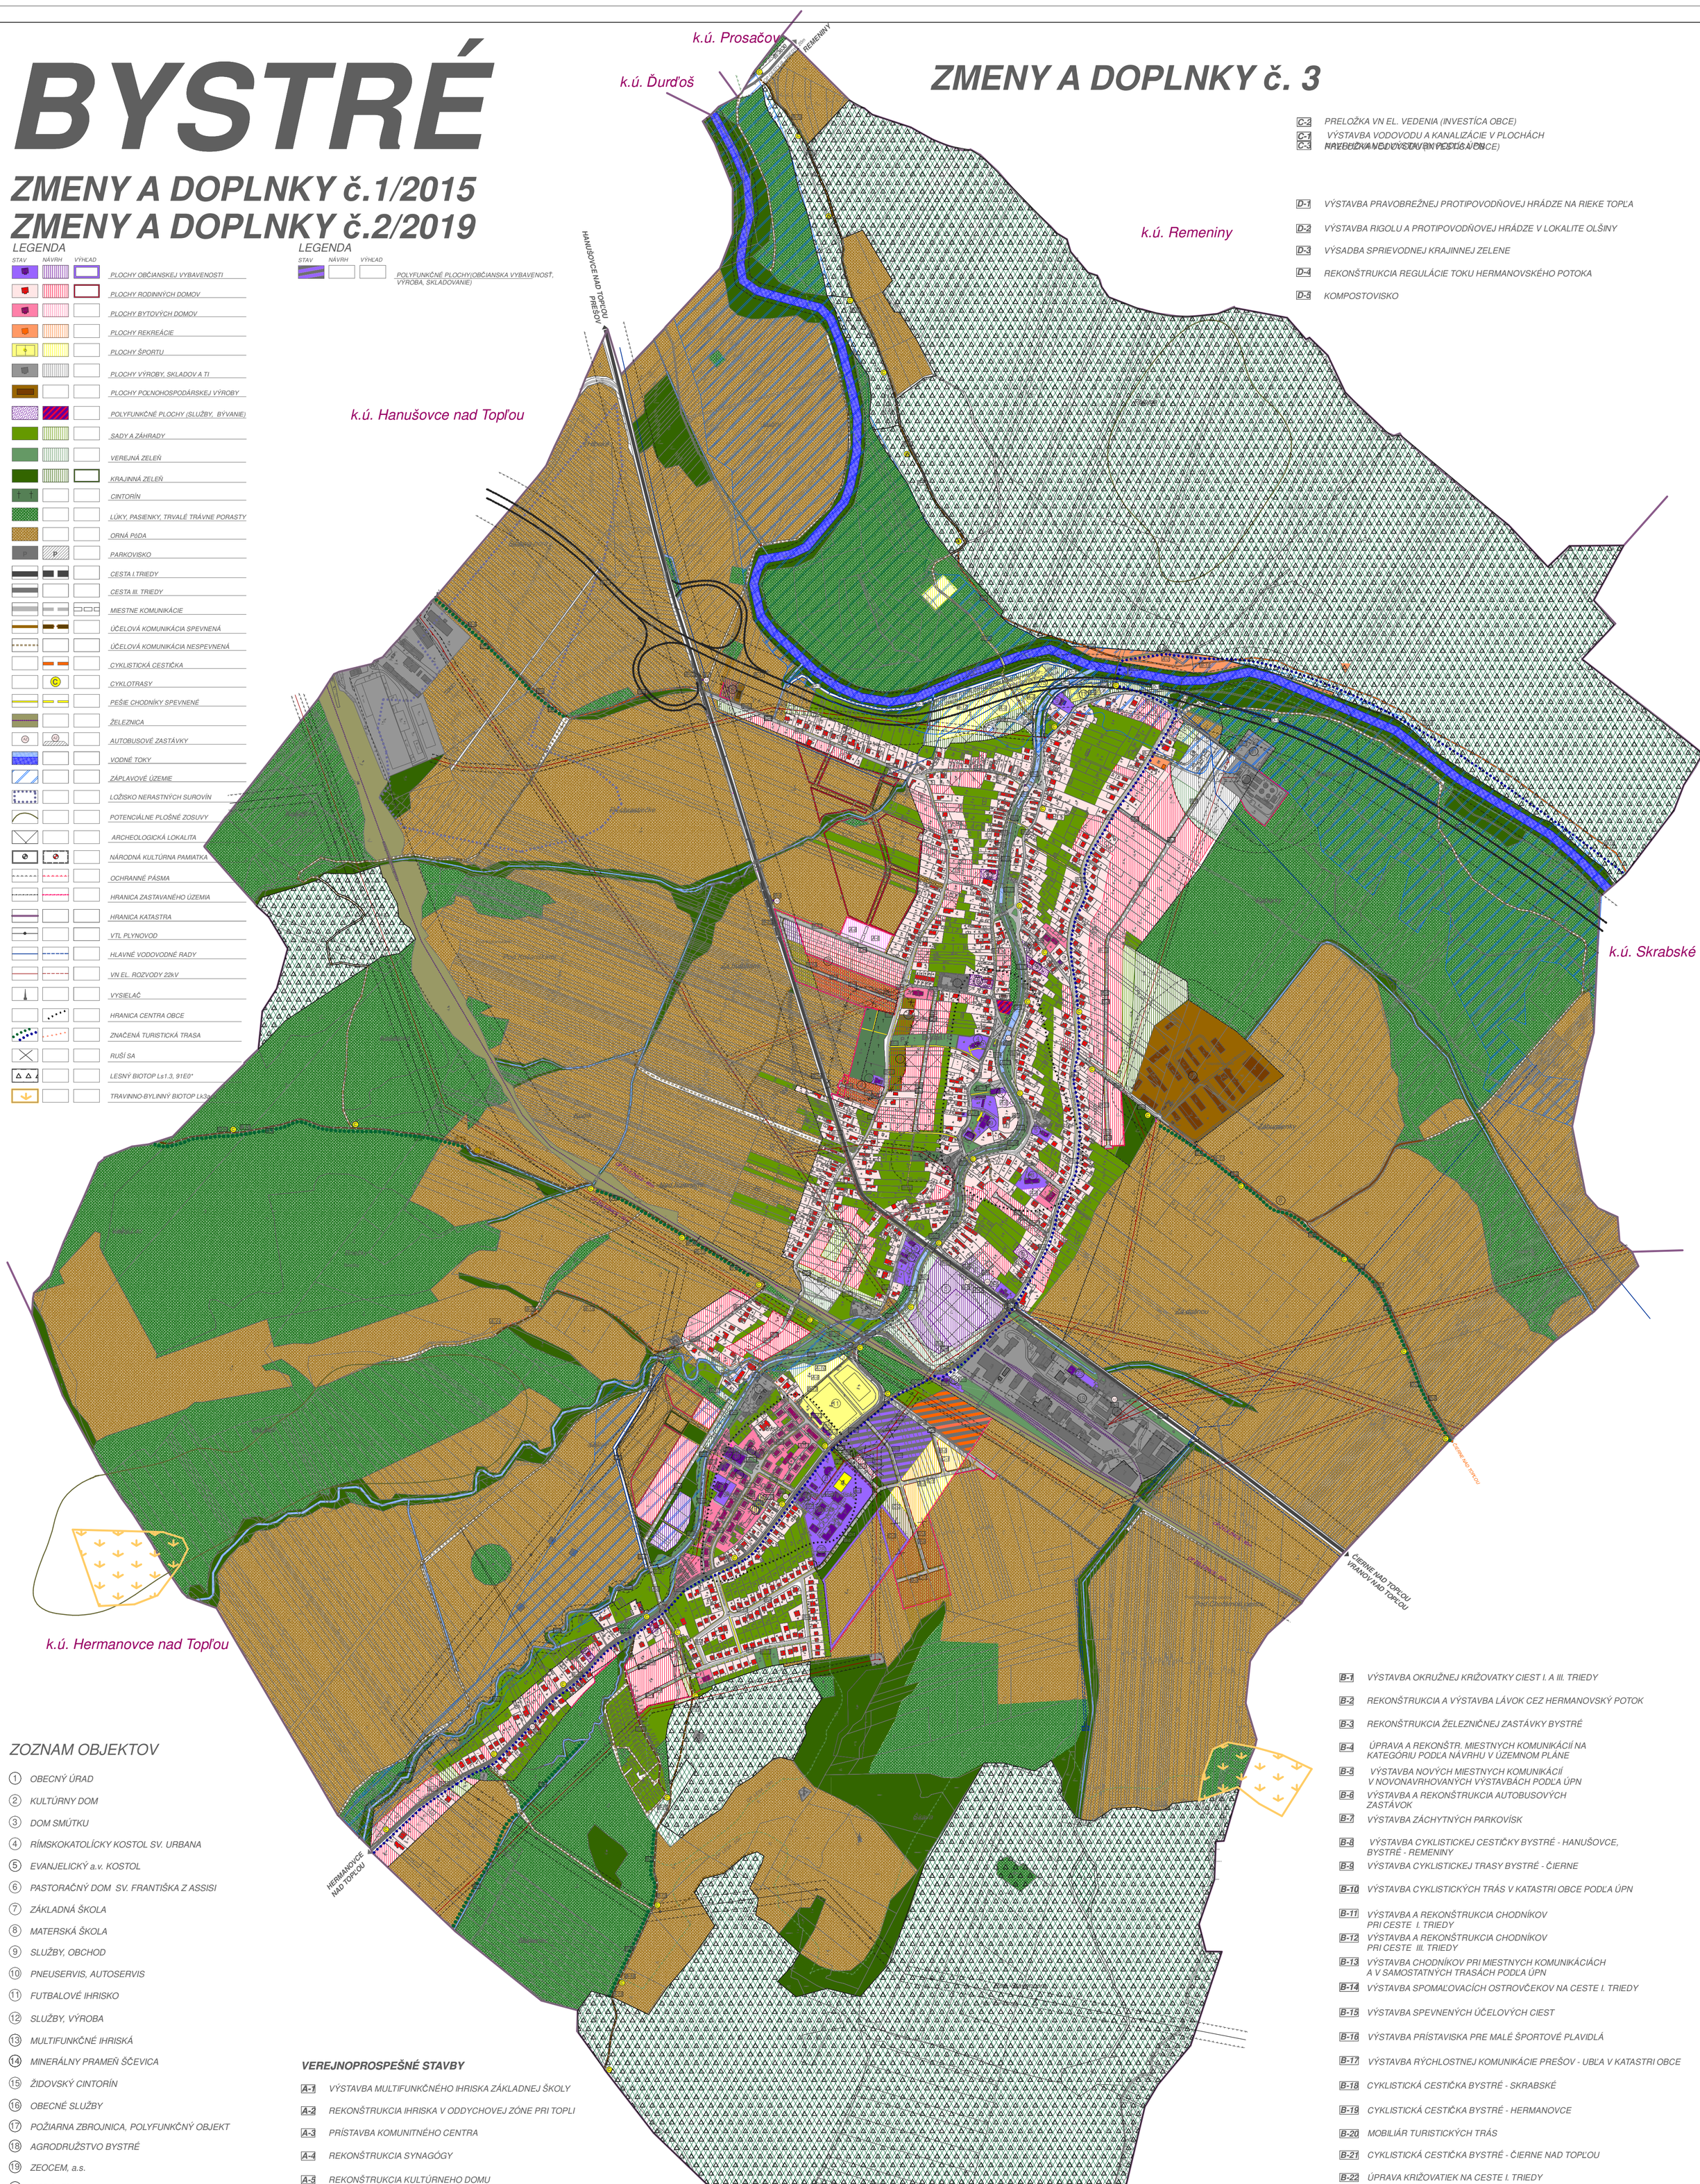

LEGENDA

STAV | NÁVRH | VÝHĽAD

- PLOCHY OBČIANSKEJ VYBAVENOSTI
- PLOCHY RODINNÝCH DOMOV
- PLOCHY BYTOVÝCH DOMOV
- PLOCHY REKREÁCIE
- PLOCHY ŠPORTU
- PLOCHY VÝROBY, SKLADOV A TI
- PLOCHY POĽNOHOSPODÁRSKEJ VÝROBY
- POLYFUNKČNÉ PLOCHY (SLUŽBY, BÝVANIE)
- SADY A ZÁHRADY
- VEREJNÁ ZELEŇ
- KRAJINNÁ ZELEŇ
- CINTORÍN
- LÚKY, PASIENKY, TRVALÉ TRÁVNE PORASTY
- ORNÁ PÔDA
- PARKOVISKO
- CESTA I.TRIEDY
- CESTA III. TRIEDY
- MIESTNE KOMUNIKÁCIE
- ÚČELOVÁ KOMUNIKÁCIA SPEVNENÁ
- ÚČELOVÁ KOMUNIKÁCIA NESPEVNENÁ
- CYKLISTICKÁ CESTIČKA
- CYKLOTRASY
- PEŠIE CHODNÍKY SPEVNENÉ
- ŽELEZNICA
- AUTOBUSOVÉ ZASTÁVKY
- VODNÉ TOKY
- ZÁPLAVOVÉ ÚZEMIE
- LOŽISKO NERASTNÝCH SUROVÍN
- POTENCIÁLNE PLOŠNÉ ZOSUVY
- ARCHEOLOGICKÁ LOKALITA
- NÁRODNÁ KULTÚRNA PAMIATKA
- OCHRANNÉ PÁSMA
- HRANICA ZASTAVANÉHO ÚZEMIA
- HRANICA KATASTRA
- VTL PLYNOVOD
- HLAVNÉ VODOVODNÉ RADY
- VN EL. ROZVODY 22kV
- VYSIELAČ
- HRANICA CENTRA OBCE
- ZNAČENÁ TURISTICKÁ TRASA
- RUŠÍ SA
- LESNÝ BIOTOP Ls1.3, 91E0*
- TRAVINNO-BYLINNÝ BIOTOP Lk3

LEGENDA

STAV | NÁVRH | VÝHĽAD

- POLYFUNKČNÉ PLOCHY(OBČIANSKA VYBAVENOSŤ, VÝROBA, SKLADOVANIE)

- C-2 PRELOŽKA VN EL. VEDENIA (INVESTÍCA OBCE)
- C-1 VÝSTAVBA VODOVODU A KANALIZÁCIE V PLOCHÁCH
- C-3 NAVRHOVANÉ VODOVODNÉ POTRUBIE V PÔDORYSE

- D-1 VÝSTAVBA PRAVOBREŽNEJ PROTIPOVODŇOVEJ HRÁDZE NA RIEKE TOPĽA
- D-2 VÝSTAVBA RIGOLU A PROTIPOVODŇOVEJ HRÁDZE V LOKALITE OLŠINY
- D-3 VÝSADBA SPRIEVODNEJ KRAJINNEJ ZELENE
- D-4 REKONŠTRUKCIA REGULÁCIE TOKU HERMANOVSKÉHO POTOKA
- D-5 KOMPOSTOVISKO

ZOZNAM OBJEKTOV

1. OBECNÝ ÚRAD
2. KULTÚRNY DOM
3. DOM SMÚTKU
4. RÍMSKOKATOLÍCKY KOSTOL SV. URBANA
5. EVANJELICKÝ a.v. KOSTOL
6. PASTORAČNÝ DOM SV. FRANTIŠKA Z ASSISI
7. ZÁKLADNÁ ŠKOLA
8. MATERSKÁ ŠKOLA
9. SLUŽBY, OBCHOD
10. PNEUSERVIS, AUTOSERVIS
11. FUTBALOVÉ IHRISKO
12. SLUŽBY, VÝROBA
13. MULTIFUNKČNÉ IHRISKÁ
14. MINERÁLNY PRAMEŇ ŠČEVICA
15. ŽIDOVSKÝ CINTORÍN
16. OBECNÉ SLUŽBY
17. POŽIARNA ZBROJNICA, POLYFUNKČNÝ OBJEKT
18. AGRODRUŽSTVO BYSTRÉ
19. ZEOCEM, a.s.
20. VODOJEM
21. EKODVOR
22. ČOV
23. ZDRAVOTNÉ STREDISKO, LEKÁREŇ
24. POŠTA
25. KOMUNITNÉ CENTRUM
26. ŽELEZNIČNÁ STANICA
27. KOMPOSTOVISKO
28. GRÉCKOKATOLÍCKY CHRÁM

VEREJNOPROSPEŠNÉ STAVBY

- A-1 VÝSTAVBA MULTIFUNKČNÉHO IHRISKA ZÁKLADNEJ ŠKOLY
- A-2 REKONŠTRUKCIA IHRISKA V ODDYCHOVEJ ZÓNE PRI TOPLI
- A-3 PRÍSTAVBA KOMUNITNÉHO CENTRA
- A-4 REKONŠTRUKCIA SYNAGÓGY
- A-5 REKONŠTRUKCIA KULTÚRNEHO DOMU
- A-6 PRÍSTAVBA TELOCVIČNE ZÁKLADNEJ ŠKOLY
- A-7 REKONŠTRUKCIA ODDYCHOVEJ ZÓNY ŠČEVICA
- A-8 VÝSTAVBA OBECNÝCH NÁJOMNÝCH BYTOVÝCH DOMOV
- A-9 ROZŠÍRENIE ŠPORTOVÉHO AREÁLU
- A-10 VÝSTAVBA KÚPALISKA
- A-11 ÚPRAVA VEREJNÉHO PRIESTRANSTVA
- A-12 REKONŠTRUKCIA TRIBÚNY NA FUTBALOVOM IHRISKU
- A-13 POLYFUNKČNÝ DOM - OBECNÉ NÁJOMNÉ BYTY
- A-14 ROZHĽADŇA
- A-15 DOM SOCIÁLNYCH SLUŽIEB

- B-1 VÝSTAVBA OKRUŽNEJ KRIŽOVATKY CIEST I. A III. TRIEDY
- B-2 REKONŠTRUKCIA A VÝSTAVBA LÁVOK CEZ HERMANOVSKÝ POTOK
- B-3 REKONŠTRUKCIA ŽELEZNIČNEJ ZASTÁVKY BYSTRÉ
- B-4 ÚPRAVA A REKONŠTR. MIESTNYCH KOMUNIKÁCIÍ NA KATEGÓRIU PODĽA NÁVRHU V ÚZEMNOM PLÁNE
- B-5 VÝSTAVBA NOVÝCH MIESTNYCH KOMUNIKÁCIÍ V NOVONAVRHOVANÝCH VÝSTAVBÁCH PODĽA ÚPN
- B-6 VÝSTAVBA A REKONŠTRUKCIA AUTOBUSOVÝCH ZASTÁVOK
- B-7 VÝSTAVBA ZÁCHYTNÝCH PARKOVÍSK
- B-8 VÝSTAVBA CYKLISTICKEJ CESTIČKY BYSTRÉ - HANUŠOVCE, BYSTRÉ - REMENINY
- B-9 VÝSTAVBA CYKLISTICKEJ TRASY BYSTRÉ - ČIERNE
- B-10 VÝSTAVBA CYKLISTICKÝCH TRÁS V KATASTRI OBCE PODĽA ÚPN
- B-11 VÝSTAVBA A REKONŠTRUKCIA CHODNÍKOV PRI CESTE I. TRIEDY
- B-12 VÝSTAVBA A REKONŠTRUKCIA CHODNÍKOV PRI CESTE III. TRIEDY
- B-13 VÝSTAVBA CHODNÍKOV PRI MIESTNYCH KOMUNIKÁCIÁCH A V SAMOSTATNÝCH TRASÁCH PODĽA ÚPN
- B-14 VÝSTAVBA SPOMAĽOVACÍCH OSTROVČEKOV NA CESTE I. TRIEDY
- B-15 VÝSTAVBA SPEVNENÝCH ÚČELOVÝCH CIEST
- B-16 VÝSTAVBA PRÍSTAVISKA PRE MALÉ ŠPORTOVÉ PLAVIDLÁ
- B-17 VÝSTAVBA RÝCHLOSTNEJ KOMUNIKÁCIE PREŠOV - UBĽA V KATASTRI OBCE
- B-18 CYKLISTICKÁ CESTIČKA BYSTRÉ - SKRABSKÉ
- B-19 CYKLISTICKÁ CESTIČKA BYSTRÉ - HERMANOVCE
- B-20 MOBILIÁR TURISTICKÝCH TRÁS
- B-21 CYKLISTICKÁ CESTIČKA BYSTRÉ - ČIERNE NAD TOPĽOU
- B-22 ÚPRAVA KRIŽOVATIEK NA CESTE I. TRIEDY

SCHVALOVACIA DOLOŽKA

Schvaľovací orgán: Obecné zastupiteľstvo v Bystrom
Číslo uznesenia a dátum schválenia: Uzn. č. 40/2019 zo dňa 15. marca 2019
Meno, priezvisko a podpis oprávnenej osoby: Mgr. Ľubomír Hreha, starosta obce
PhDr. Ľubomír HREHA, starosta obce

Podpis, pečiatka

ATELIÉR URBEKO, s.r.o. PREŠOV

NÁZOV ZÁKAZKY: ZMENY A DOPLNKY č. 2/2019 OBCE BYSTRÉ		OBSTARÁVATEĽ: Obec Bystré
STUPEŇ, KATEGÓRIA: NÁVRH		DÁTUM: 08/2019
OBSAH VÝKRESU: SCHÉMA ZASTAVITEĽNÝCH PLÔCH VEREJNOPROSPEŠNÉ STAVBY		MIERKA: 1 - 5000
HLAVNÝ RIEŠITEĽ: Ing.arch.Vladimír Ligus	ZHOTOVITEĽ:	KRESLIL: Kačmariková Janka
		ČÍSLO VÝKRESU: príloha č.6