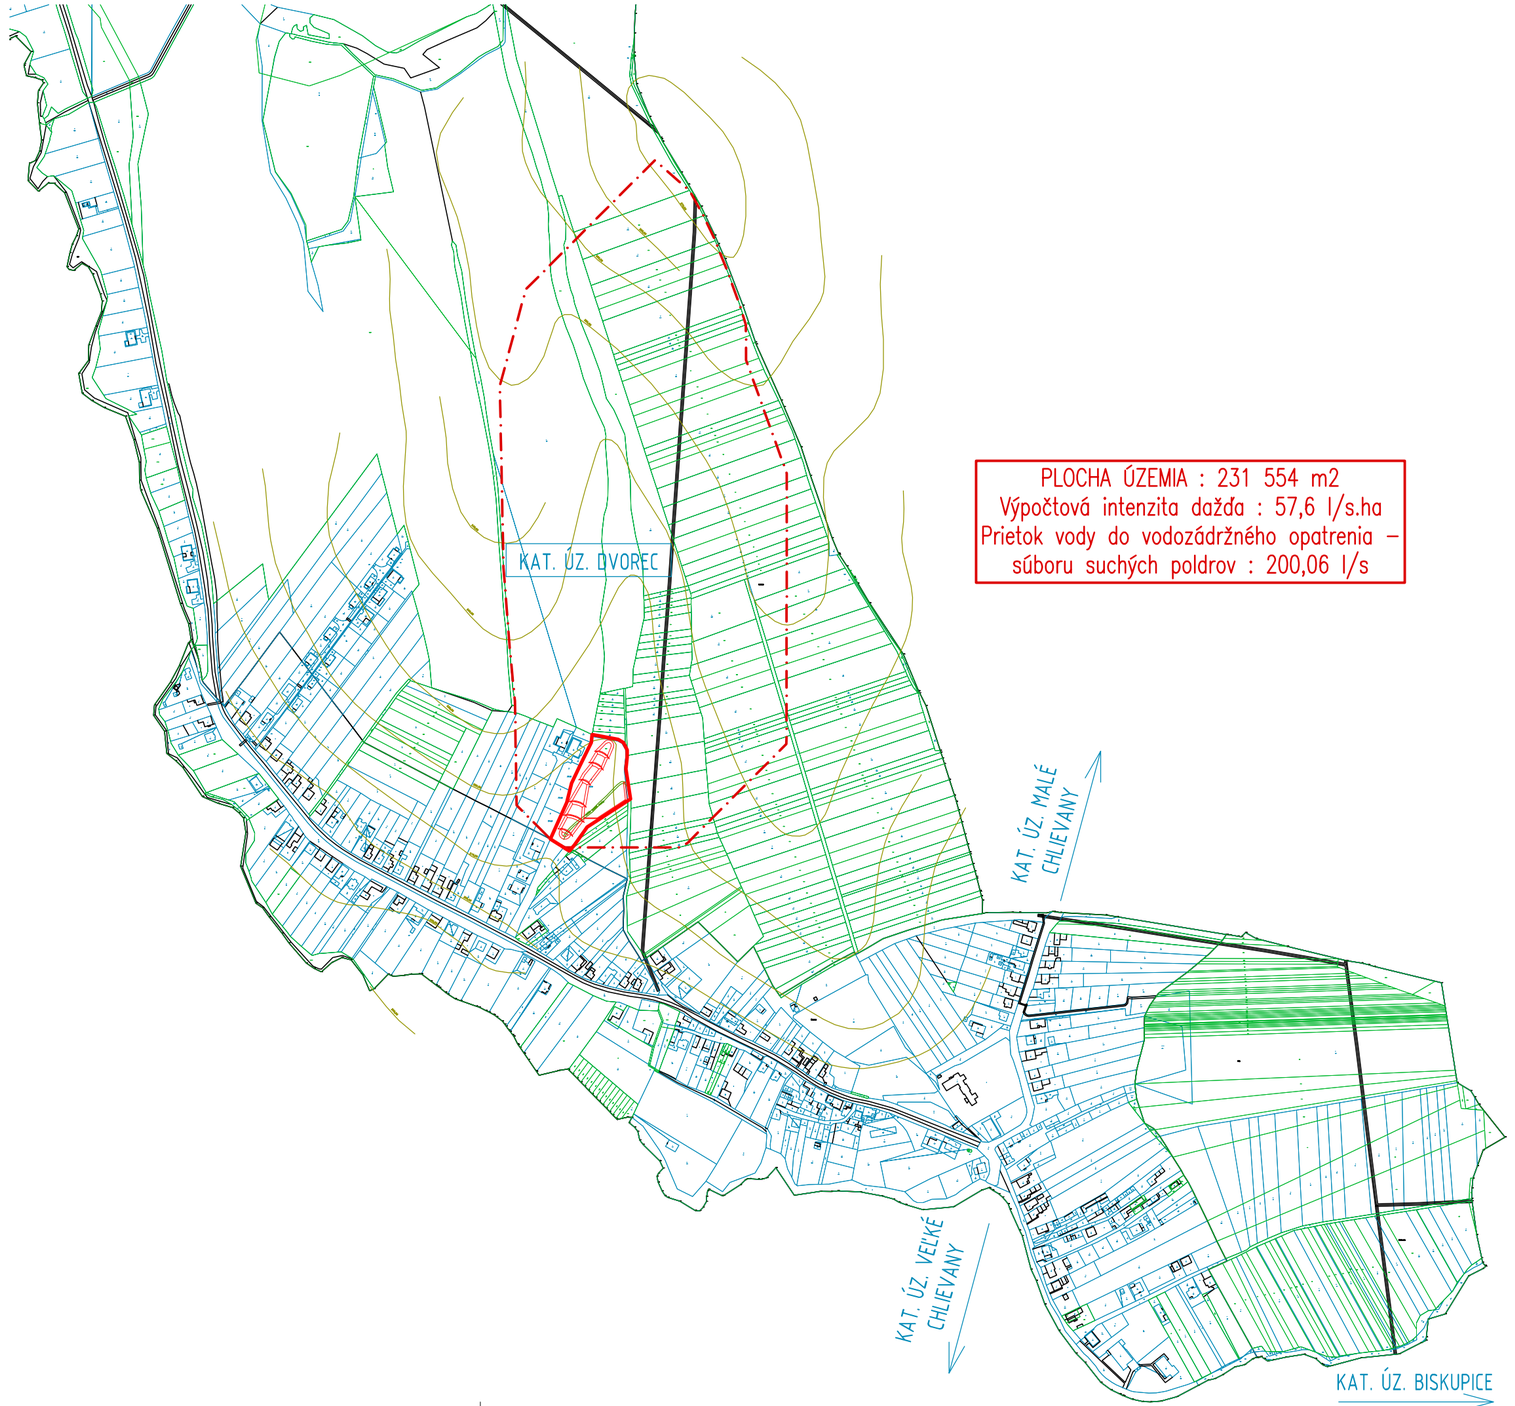


PLOCHA ÚZEMIA : 231 554 m2
Výpočtová intenzita dažďa : 57,6 l/s.ha
Prietok vody do vodozádržného opatrenia – súboru suchých poldrov : 200,06 l/s

LEGENDA:

- OBRYS ÚZEMIA Z KTORÉHO ODTEKÁ ZRÁŽKOVÁ VODA DO OBCE POČAS SILNÝCH DAŽĎOV
- HRANICA RIEŠENÉHO ÚZEMIA NA KTOROM JE NAVRHNUTÉ VODOZÁDRŽNÉ OPATRENIE S PROTIPOVODŇOVÝM ÚČINKOM
- HRANICE PARCIEL REGISTRA "C"
- HRANICE PARCIEL REGISTRA "E"
- VRSTEVNICE VÝŠKOVÉ

POZNÁMKY:

- TÁTO PROJEKTOVÁ DOKUMENTÁCIA SLÚŽI IBA PRE ÚZEMNÉ KONANIE.
- ĎALŠIE DETAILY A KONŠTRUKČNÉ RIEŠENIA BUDÚ OBSAHOM PROJEKTU PRE STAVEBNÉ POVOLENIE.

DOKUMENTÁCIA PRE ÚZEMNÉ ROZHODNUTIE

Autor projektu :	Ing. Bálint Lancz
Zodp. projektant :	Štefan Koczó, Aut. Ing.*4129-TSP-A2*
Vypracoval :	Ing. Bálint Lancz
Investor :	OBEC DVOREC, DVOREC 69, 956 55

TZB PRO-REAL S.R.O.
PROJEKCIA A REALIZÁCIA TECHNICKÝCH ZARIADENÍ BUDOV
TEL. : 0915 042 546
E-MAIL : LANCZBALINT@GMAIL.COM

Názov stavby :	VODOZÁDRŽNÉ OPATRENIA NA OCHRANU PRED POVODŇAMI DVOREC
Miesto stavby :	DVOREC, parc. č. reg. C : 74/3, 521/2, kat. úz. Dvorec, okres Bánovce nad Bebravou
Obsah :	SITUÁCIA ŠIRŠÍCH VZŤAHOV

Dátum :	03/2024	Stupeň :	D.Ú.R.
Zák. č. :	2024/22	Formát :	3xA4
Číslo výkresu :	01	Mierka	1:6000