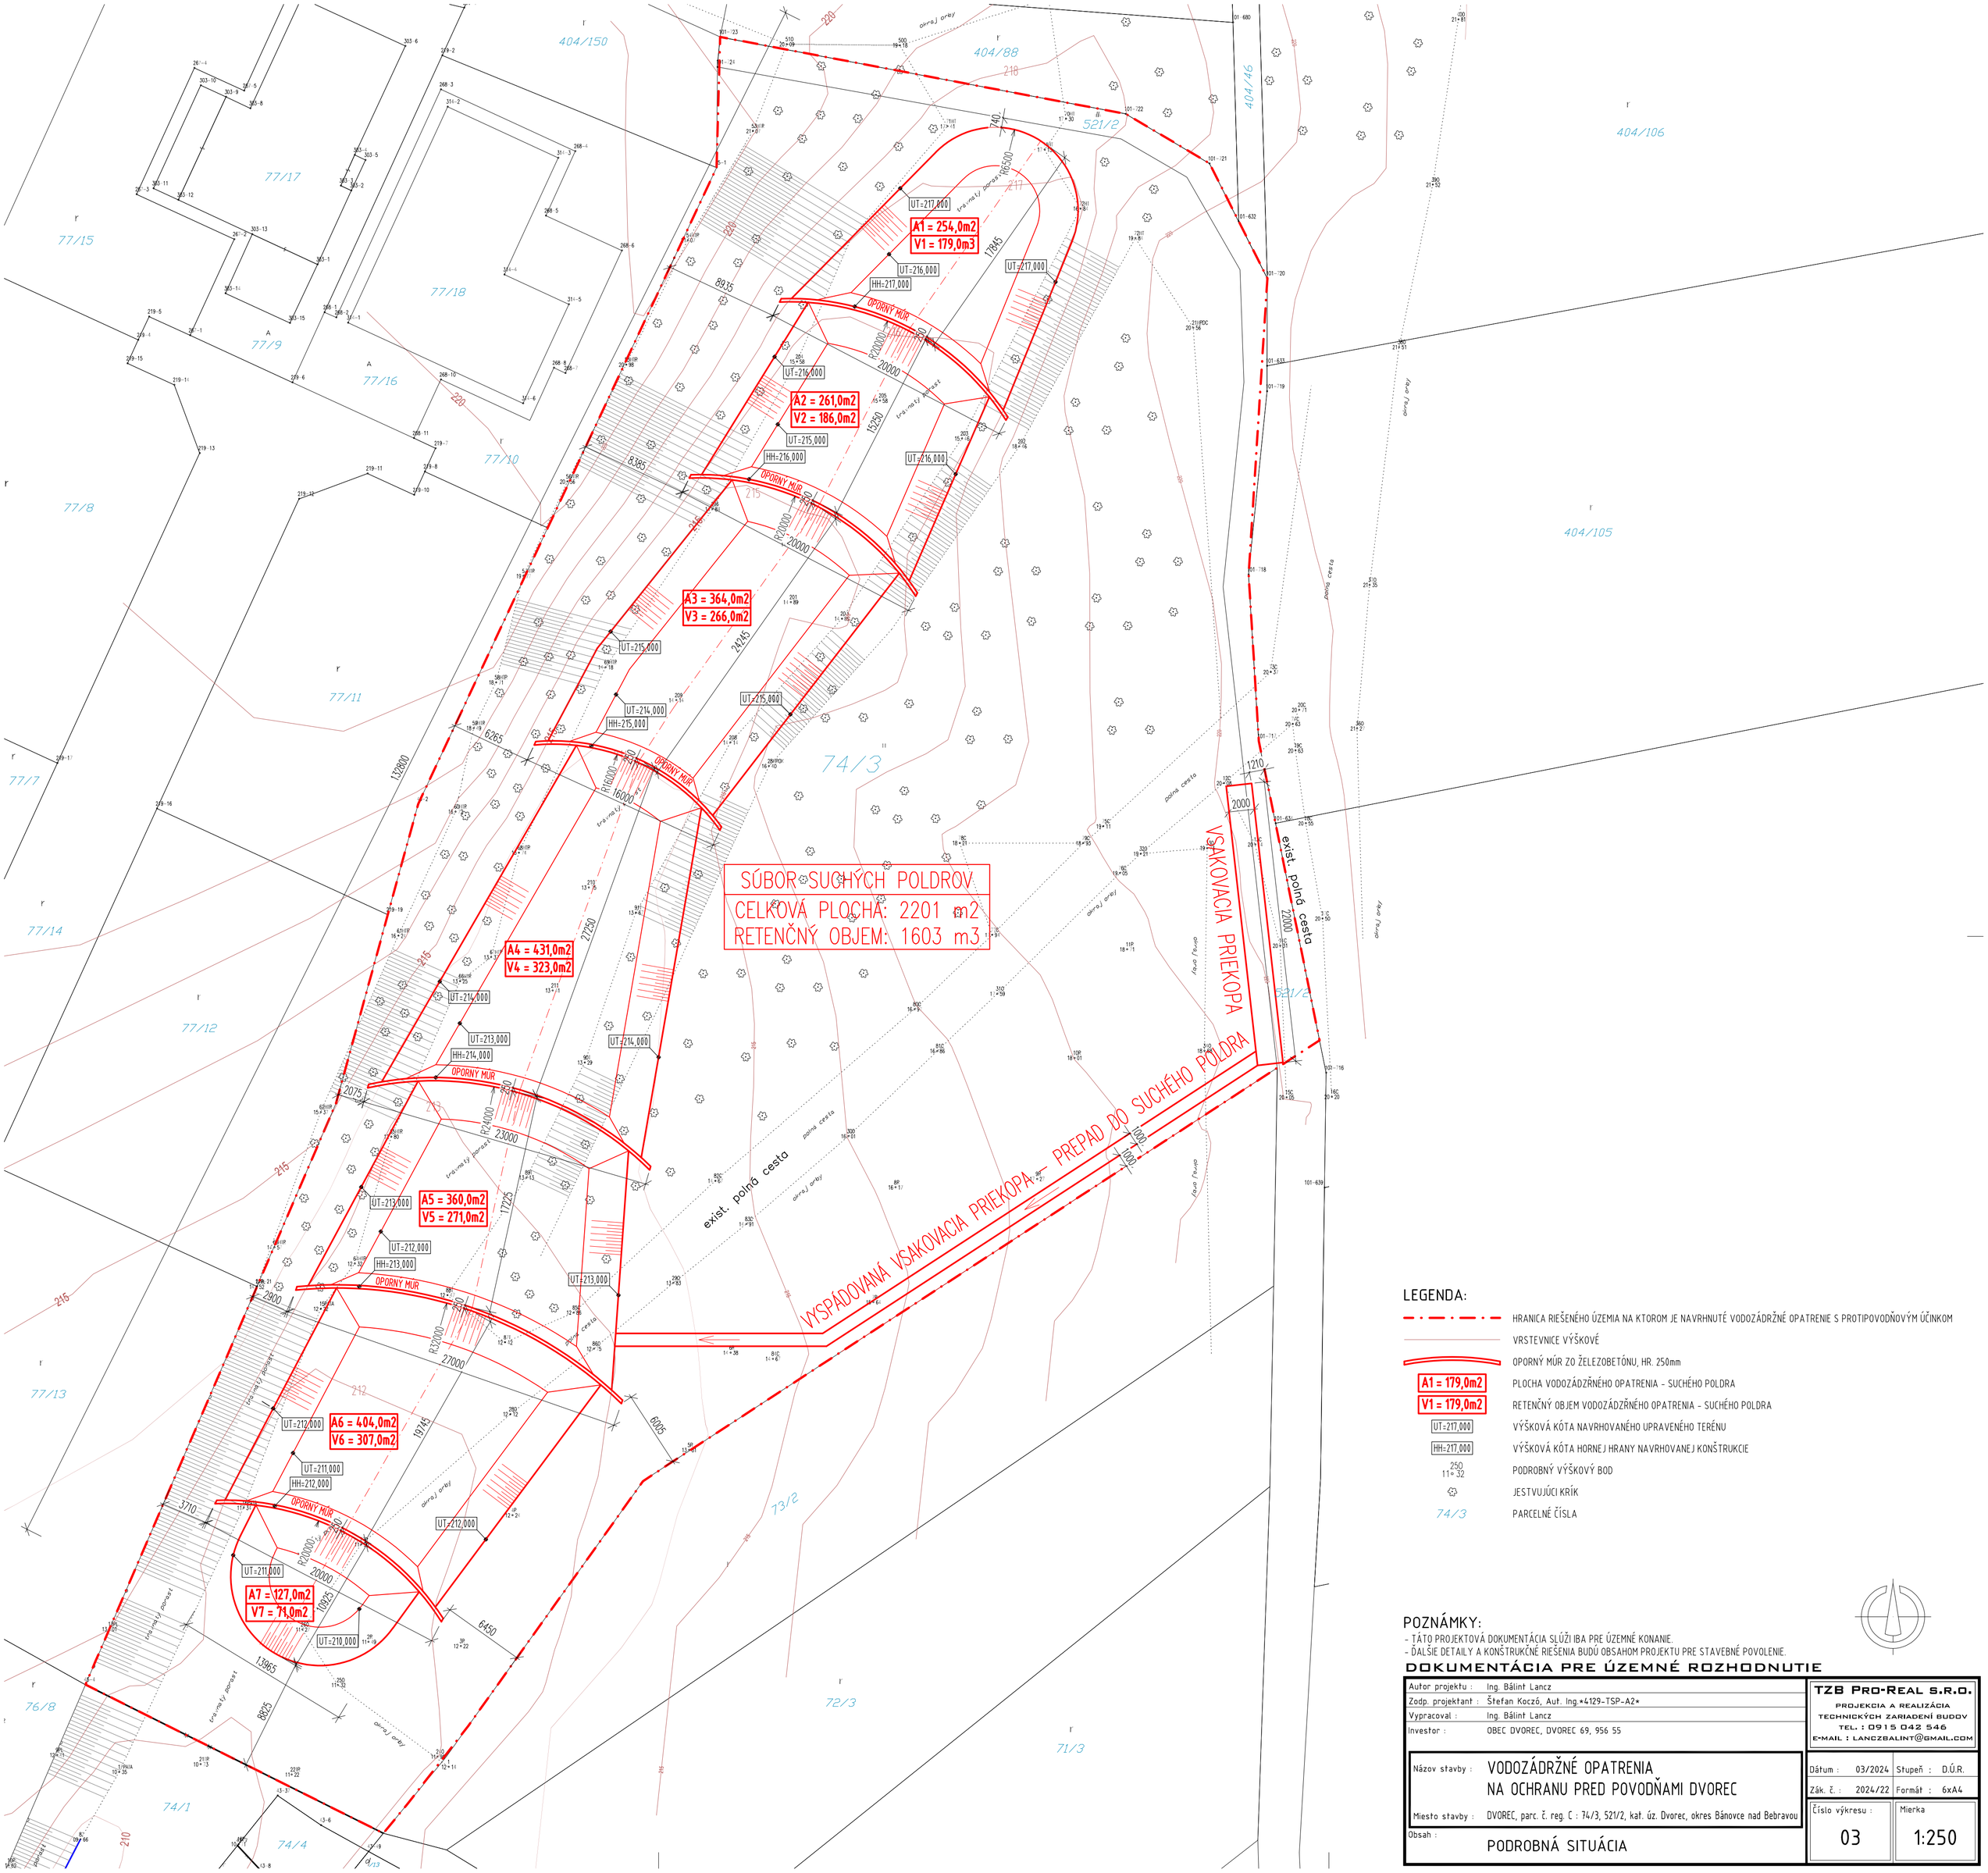


LEGENDA:

- HRANICA RIEŠENÉHO ÚZEMIA NA KTOROM JE NAVRHNUTÉ VODOZÁDRŽNÉ OPATRENIE S PROTIPOVODŇOVÝM ÚČINKOM
- VRSTEVNICE VÝŠKOVÉ
- OPORNÝ MÚR ZO ŽELEZOBETÓNU, HR. 250mm
- A1 = 179,0m2 — PLOCHA VODOZÁDZŇNÉHO OPATRENIA - SUCHÉHO POLDRA
- V1 = 179,0m2 — RETENČNÝ OBJEM VODOZÁDZŇNÉHO OPATRENIA - SUCHÉHO POLDRA
- UT=217,000 — VÝŠKOVÁ KÓTA NAVRHOVANÉHO UPRAVENÉHO TERÉNU
- HH=217,000 — VÝŠKOVÁ KÓTA HORNEJ HRANY NAVRHOVANEJ KONŠTRUKCIE
- 250 / 11 ▫ 32 — PODROBNÝ VÝŠKOVÝ BOD
- JESTVUJÚCI KRÍK
- 74/3 — PARCELNÉ ČÍSLA

POZNÁMKY:

- TÁTO PROJEKTOVÁ DOKUMENTÁCIA SLÚŽI IBA PRE ÚZEMNÉ KONANIE.
- ĎALŠIE DETAILY A KONŠTRUKČNÉ RIEŠENIA BUDÚ OBSAHOM PROJEKTU PRE STAVEBNÉ POVOLENIE.

DOKUMENTÁCIA PRE ÚZEMNÉ ROZHODNUTIE

Autor projektu :	Ing. Bálint Lancz
Zodp. projektant :	Štefan Koczó, Aut. Ing.*4129-TSP-A2*
Vypracoval :	Ing. Bálint Lancz
Investor :	OBEC DVOREC, DVOREC 69, 956 55

TZB PRO-REAL S.R.O.
PROJEKCIA A REALIZÁCIA TECHNICKÝCH ZARIADENÍ BUDOV
TEL. : 0915 042 546
E-MAIL : LANCZBALINT@GMAIL.COM

Názov stavby :	VODOZÁDRŽNÉ OPATRENIA NA OCHRANU PRED POVODŇAMI DVOREC
Miesto stavby :	DVOREC, parc. č. reg. C : 74/3, 521/2, kat. úz. Dvorec, okres Bánovce nad Bebravou
Obsah :	PODROBNÁ SITUÁCIA

Dátum :	03/2024	Stupeň :	D.Ú.R.
Zák. č. :	2024/22	Formát :	6xA4
Číslo výkresu :	03	Mierka	1:250