PRÍLOHA Č.1
CELKOVÁ SITUÁCIA STAVBY
M 1:10 000

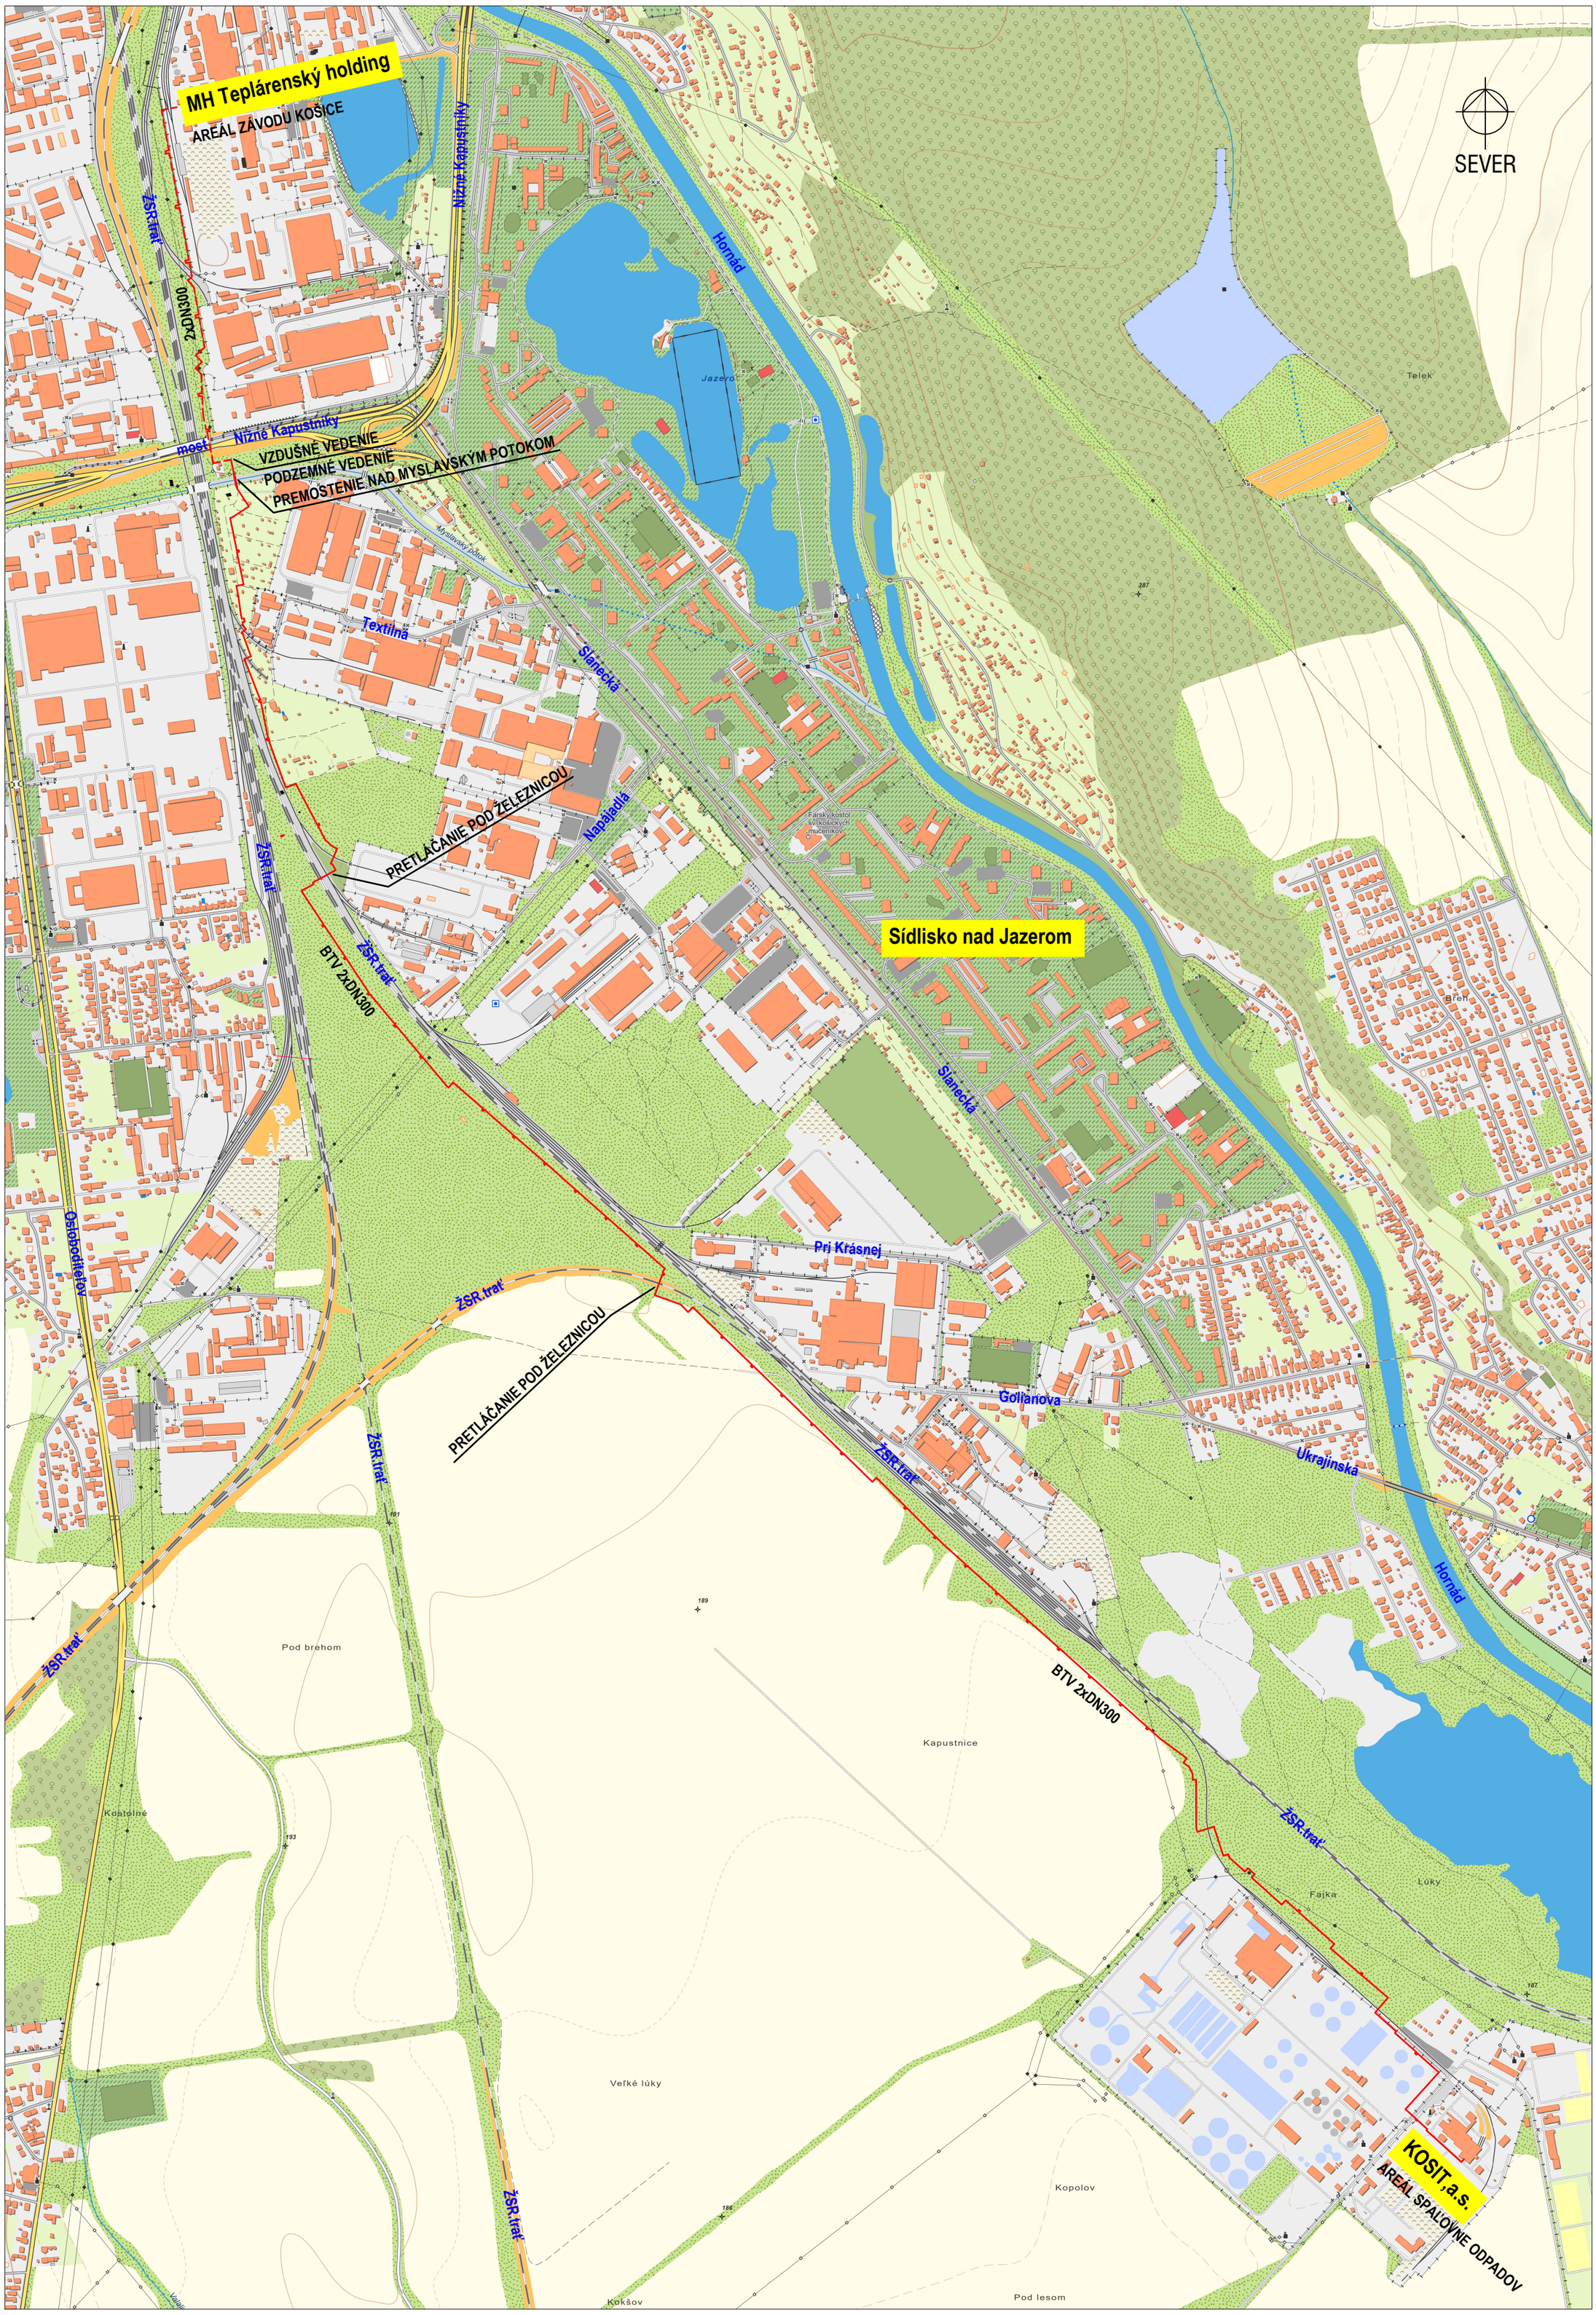

LEGENDA ČIAR :

TRASA PLÁNOVANÉHO PODZEMNÉHO HORÚCOVODU, PLÁNOVANÁ DĹŽKA 6,02 km

TRASA PLÁNOVANÉHO NADZEMNÉHO HORÚCOVODU, PLÁNOVANÁ DĹŽKA 0,98 km

CELKOVÁ PLÁNOVANÁ DĹŽKA HORÚCOVODU JE 7,0 km.