


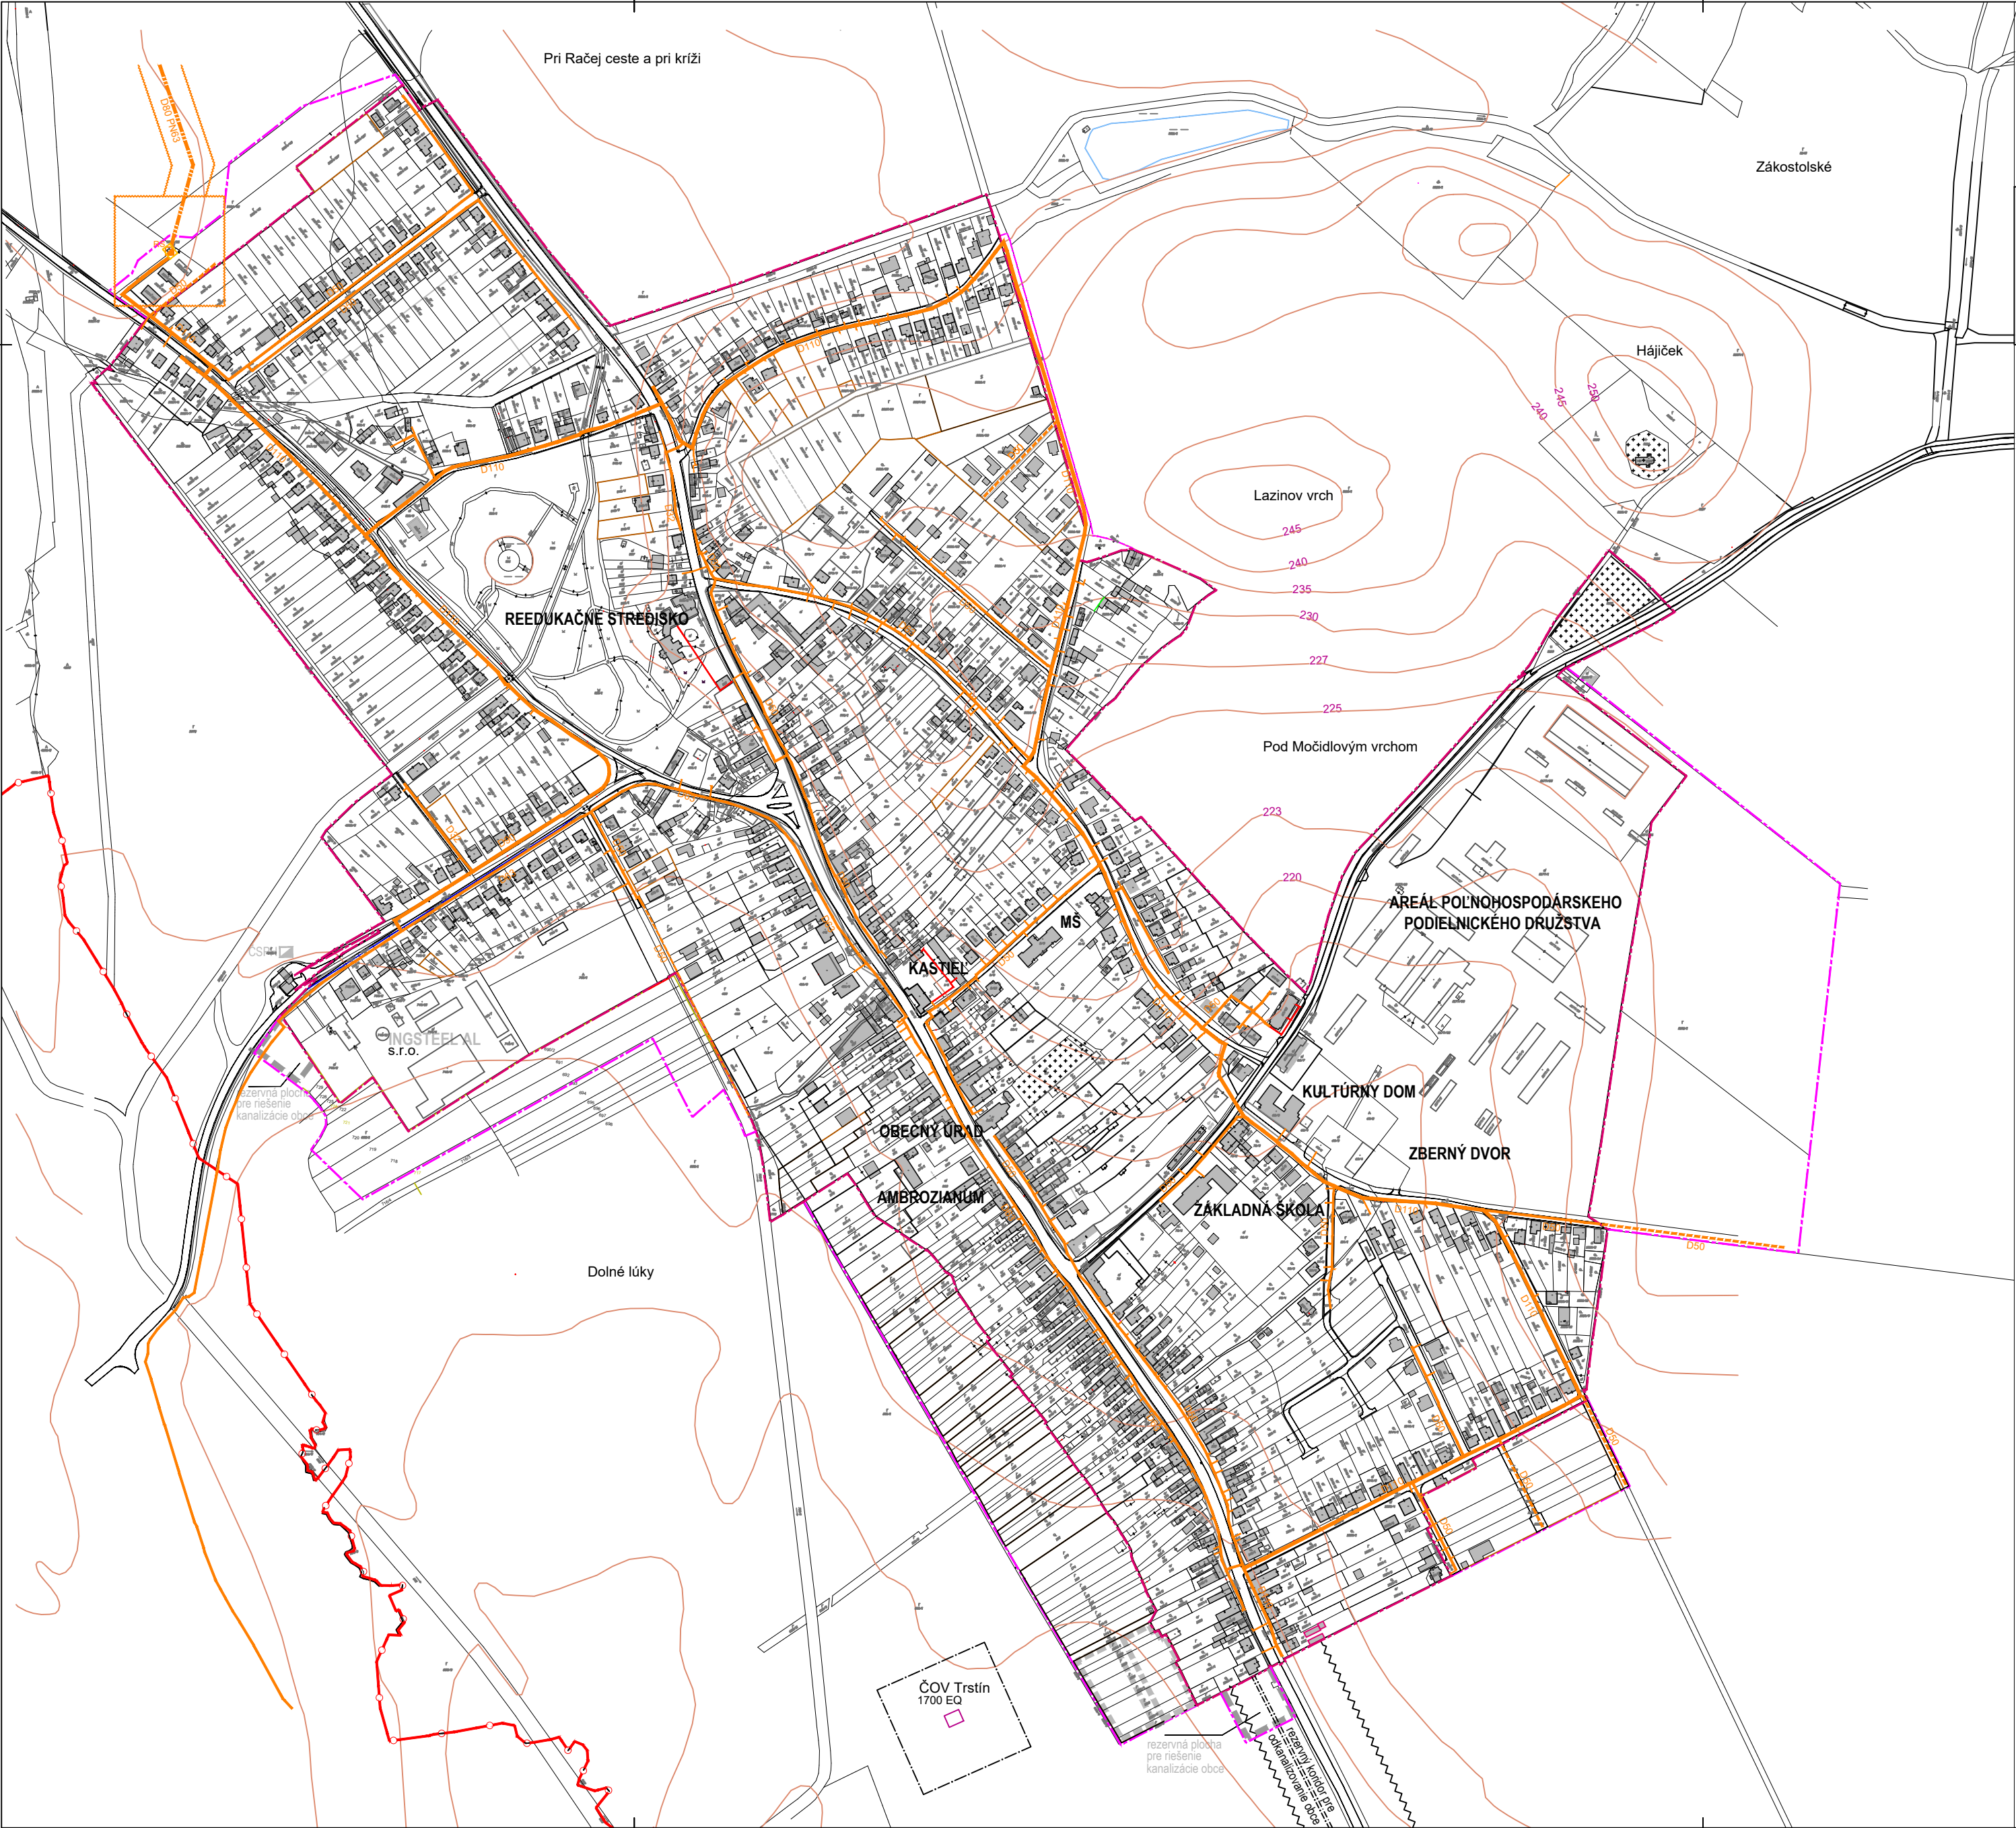

ZMENY A DOPLNKY ÚPN-O TRSTÍN 04-2023 SU VYPRACOVANÉ NA ZÁKLADE SCHVÁLENÉHO ÚZEMNÉHO PLÁNU OBCE TRSTÍN R.2009 A JEHO NASLEDUJÚCICH ZMIEN A DOPLNKOV :
ZaD 01-2015, ZaD 02-2018, ZaD 03-2020 A SÚ NEODDELITELNOU INTEGRÁLNOU SÚČASŤOU ÚZEMNO-PLÁNOVACEJ DOKUMENTÁCIE OBCE TRSTÍN.

LEGENDA

ZÁVÄZNÉ		SMERNÉ
STAV	NÁVRH	VÝHLAD

PLYNOVOD STREDOTLAKOVÝ

PLYNOVOD NÍZKOTLAKOVÝ

OBJEKTOVÁ ZÁSTAVBA OBCE

HRANICA INTRAVILÁNU

HRANICA KATASTRA OBCE TRSTÍN

POZNÁMKY

PREHLAD AKTUÁLNEHO STAVU ZÁSOBOVANIA VODOU V OBCE JE PREVZATÝ Z PODKLADOV VYPRACOVANÝCH A POSKYTNUTÝCH OBČI SPOLOČNOSŤOU DISTRIBÚCIA SPP, R.2023.

05

OBECNÝ PLYNOVOD-AKTUALIZOVANÝ STAV

M 1:5000

ÚZEMNÝ PLÁN OBCE TRSTÍN

ZMENY A DOPLNKY 04-2023

NÁVRH RIEŠENIA

marec 2024

OBSTARÁVATEĽ :

OBEC TRSTÍN

ZODPOVEDNÝ RIEŠITEĽ :

ING.ARCH.ŠTEFAN HRIC

ZHOTOVITEĽ

VIS.ARTUM