


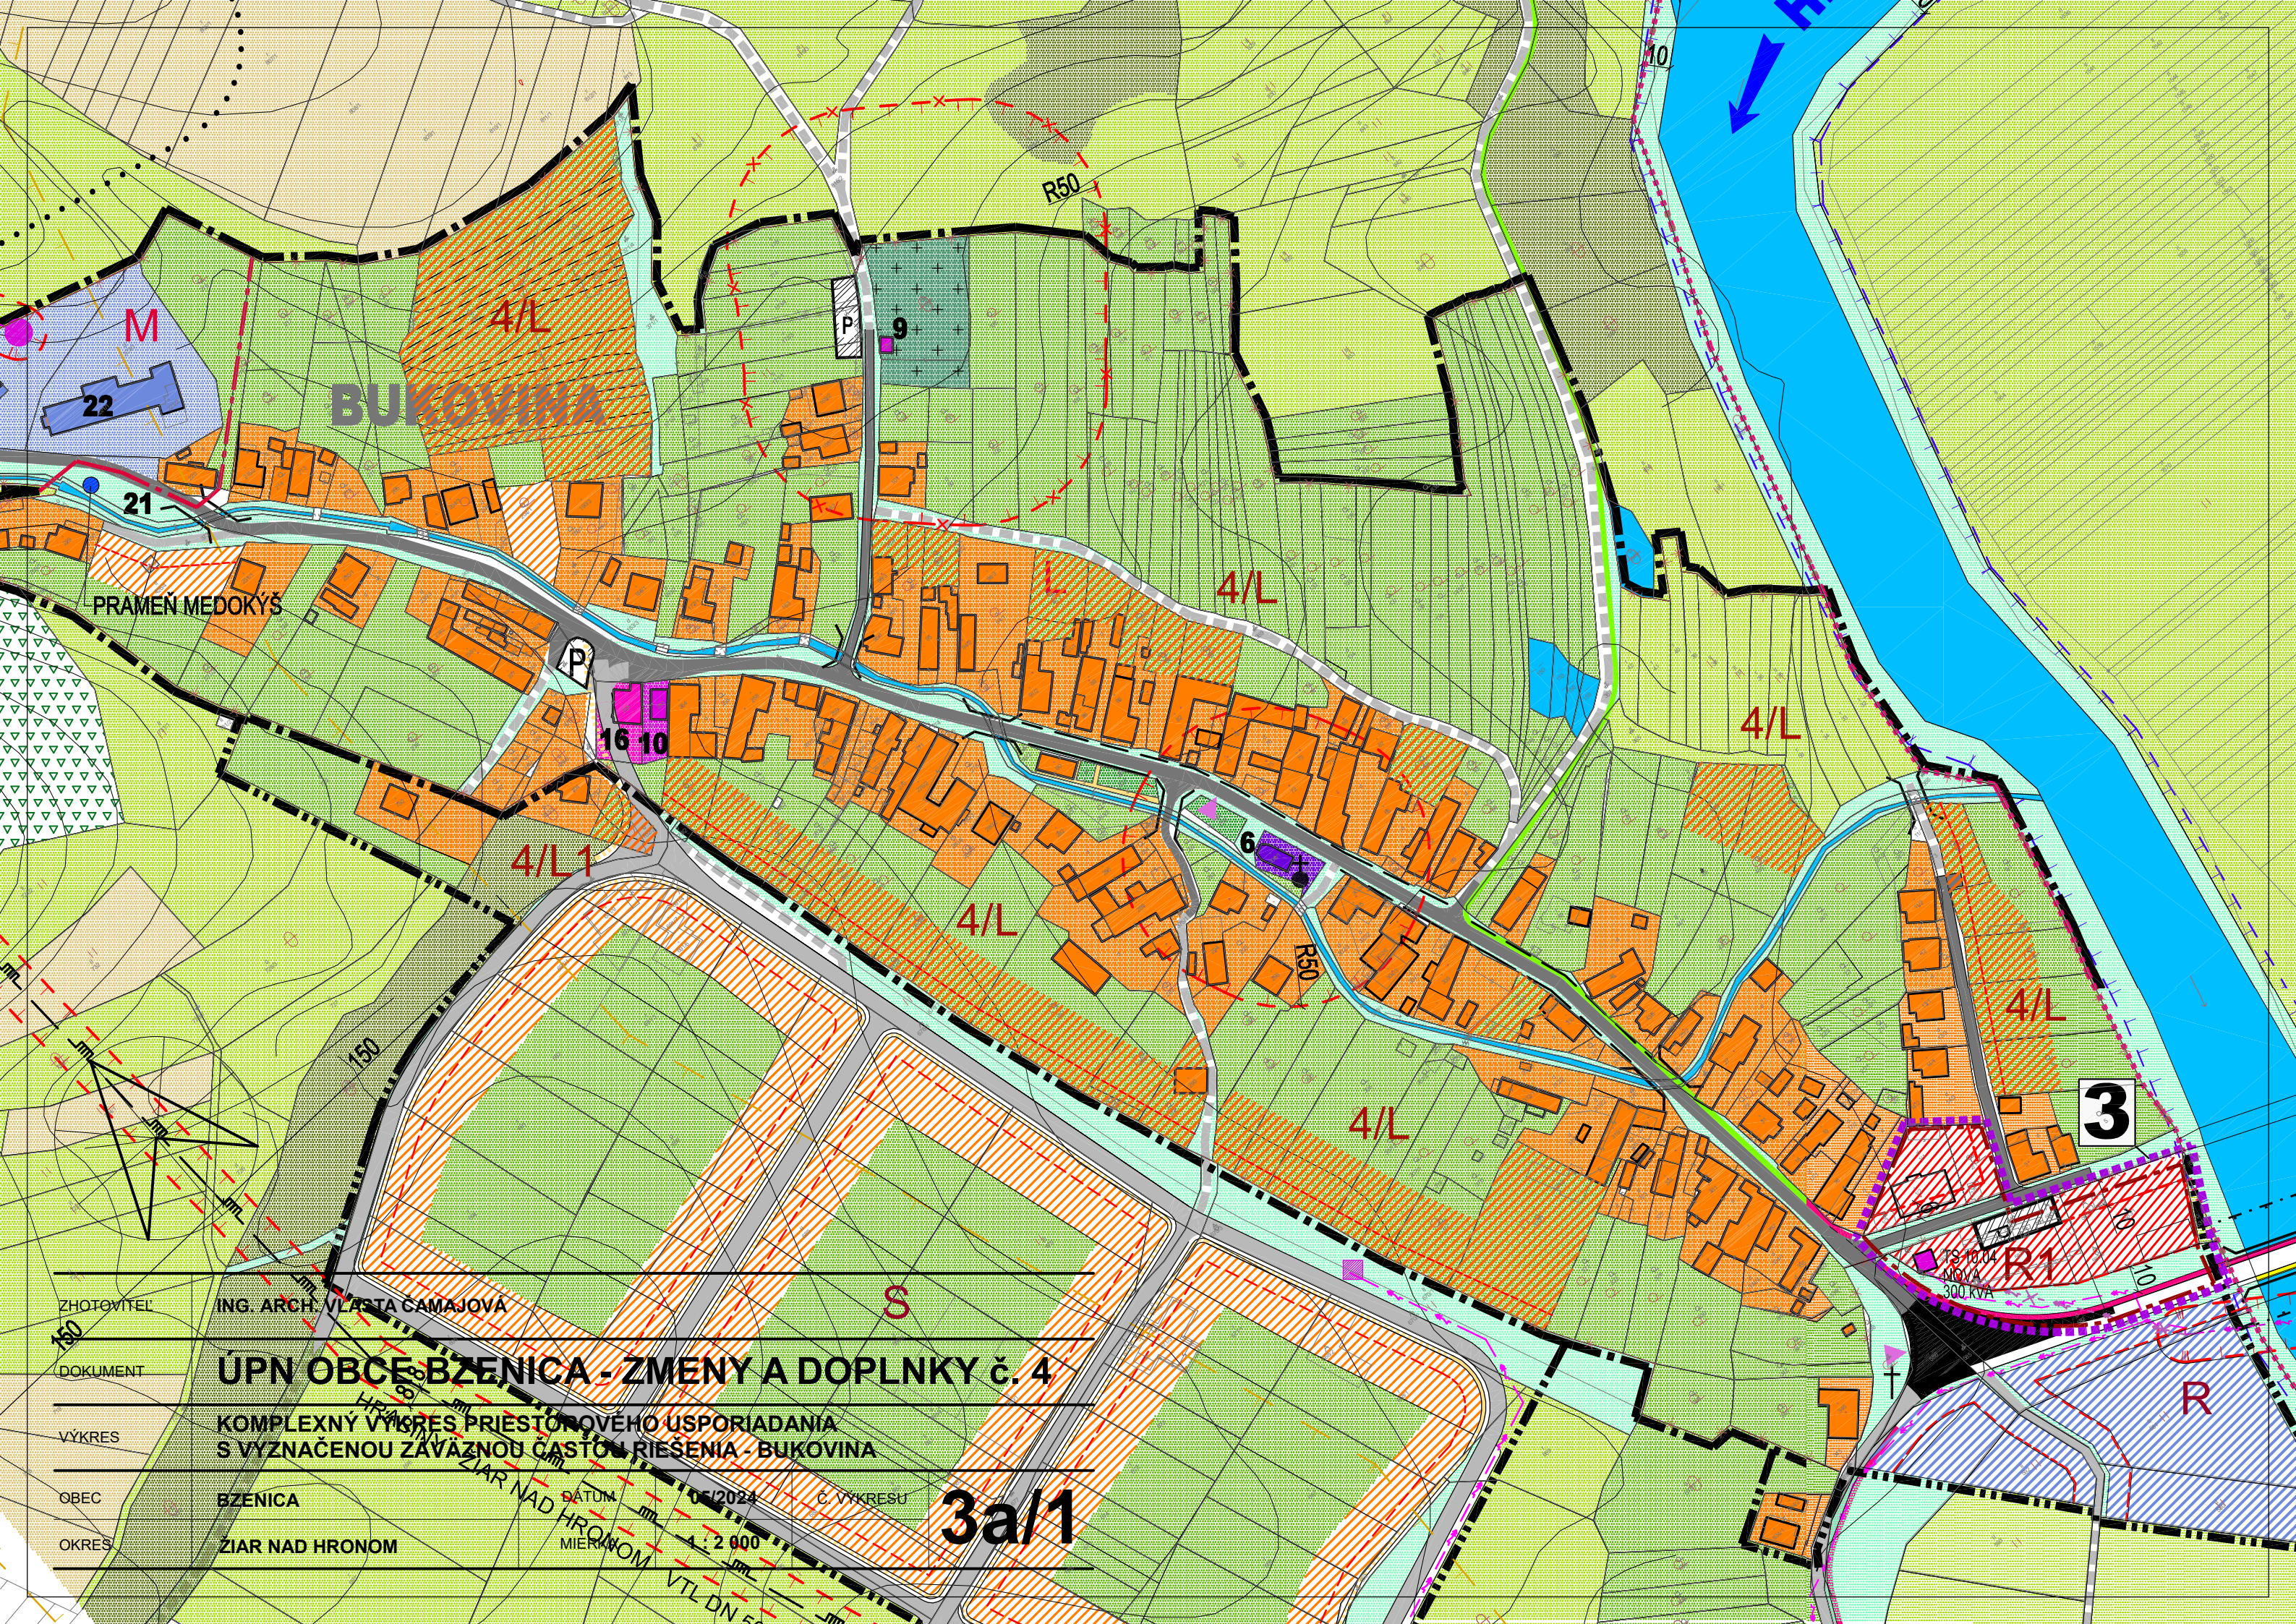

ZHOTOVITEL' ING. ARCH. VLÁSTA ČAMAJOVÁ

DOKUMENT **ÚPN OBCE BZENICA - ZMENY A DOPLNKY č. 4**

VYKRES **KOMPLEXNÝ VÝKRES PRIESTOROVÉHO USPORIADANIA
S VYZNAČENOU ZAVÄZNOU ČASŤOU RIEŠENIA - BUKOVINA**

OBEC **BZENICA**
OKRES **ZIAR NAD HRONOM**

DATUM **05/2024** Č. VÝKRESU
MIERKA **1 : 2 000**

3a/1