


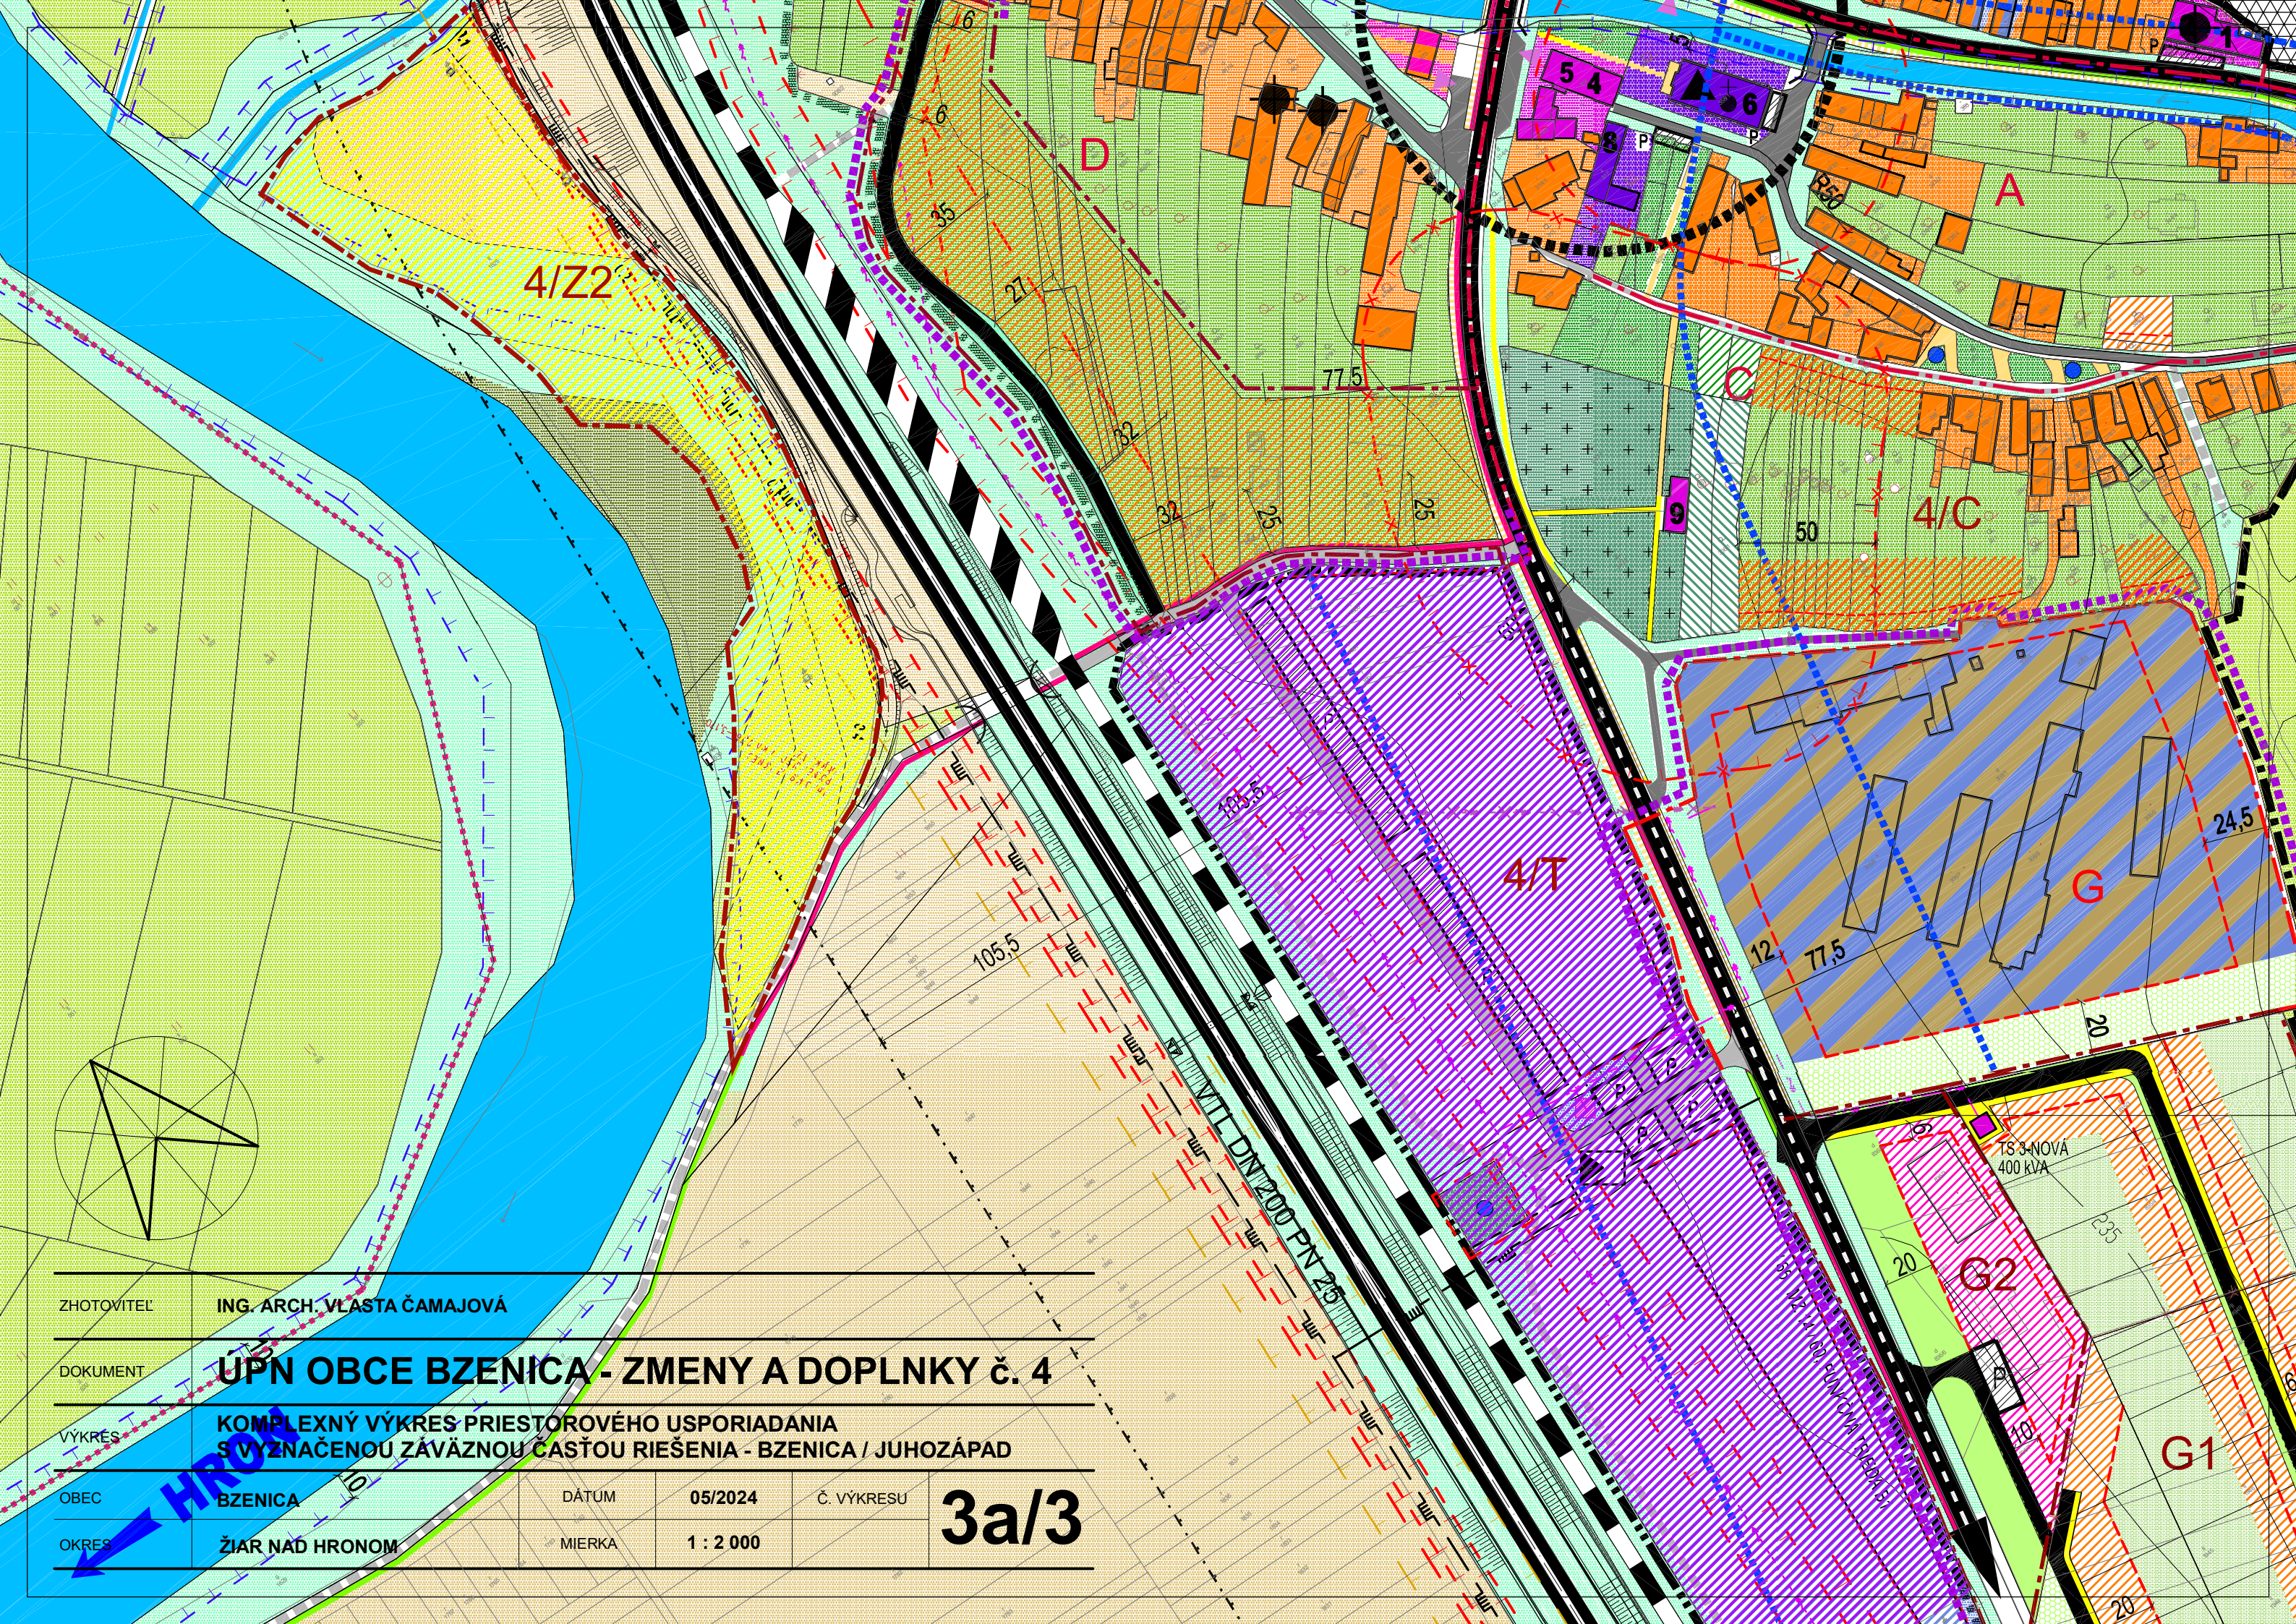

ZHOTOVITEL' ING. ARCH. VLASTA ČAMAJOVÁ

DOKUMENT **ÚPN OBCE BZENICA - ZMENY A DOPLNKY č. 4**

VÝKRES **KOMPLEXNÝ VÝKRES PRIESTOROVÉHO USPORIADANIA
S VYZNAČENOU ZÁVÄZNOU ČASŤOU RIEŠENIA - BZENICA / JUHOZÁPAD**

OBEC	BZENICA	DÁTUM	05/2024	Č. VÝKRESU	3a/3
OKRES	ŽIAR NAD HRONOM	MIERKA	1 : 2 000		