


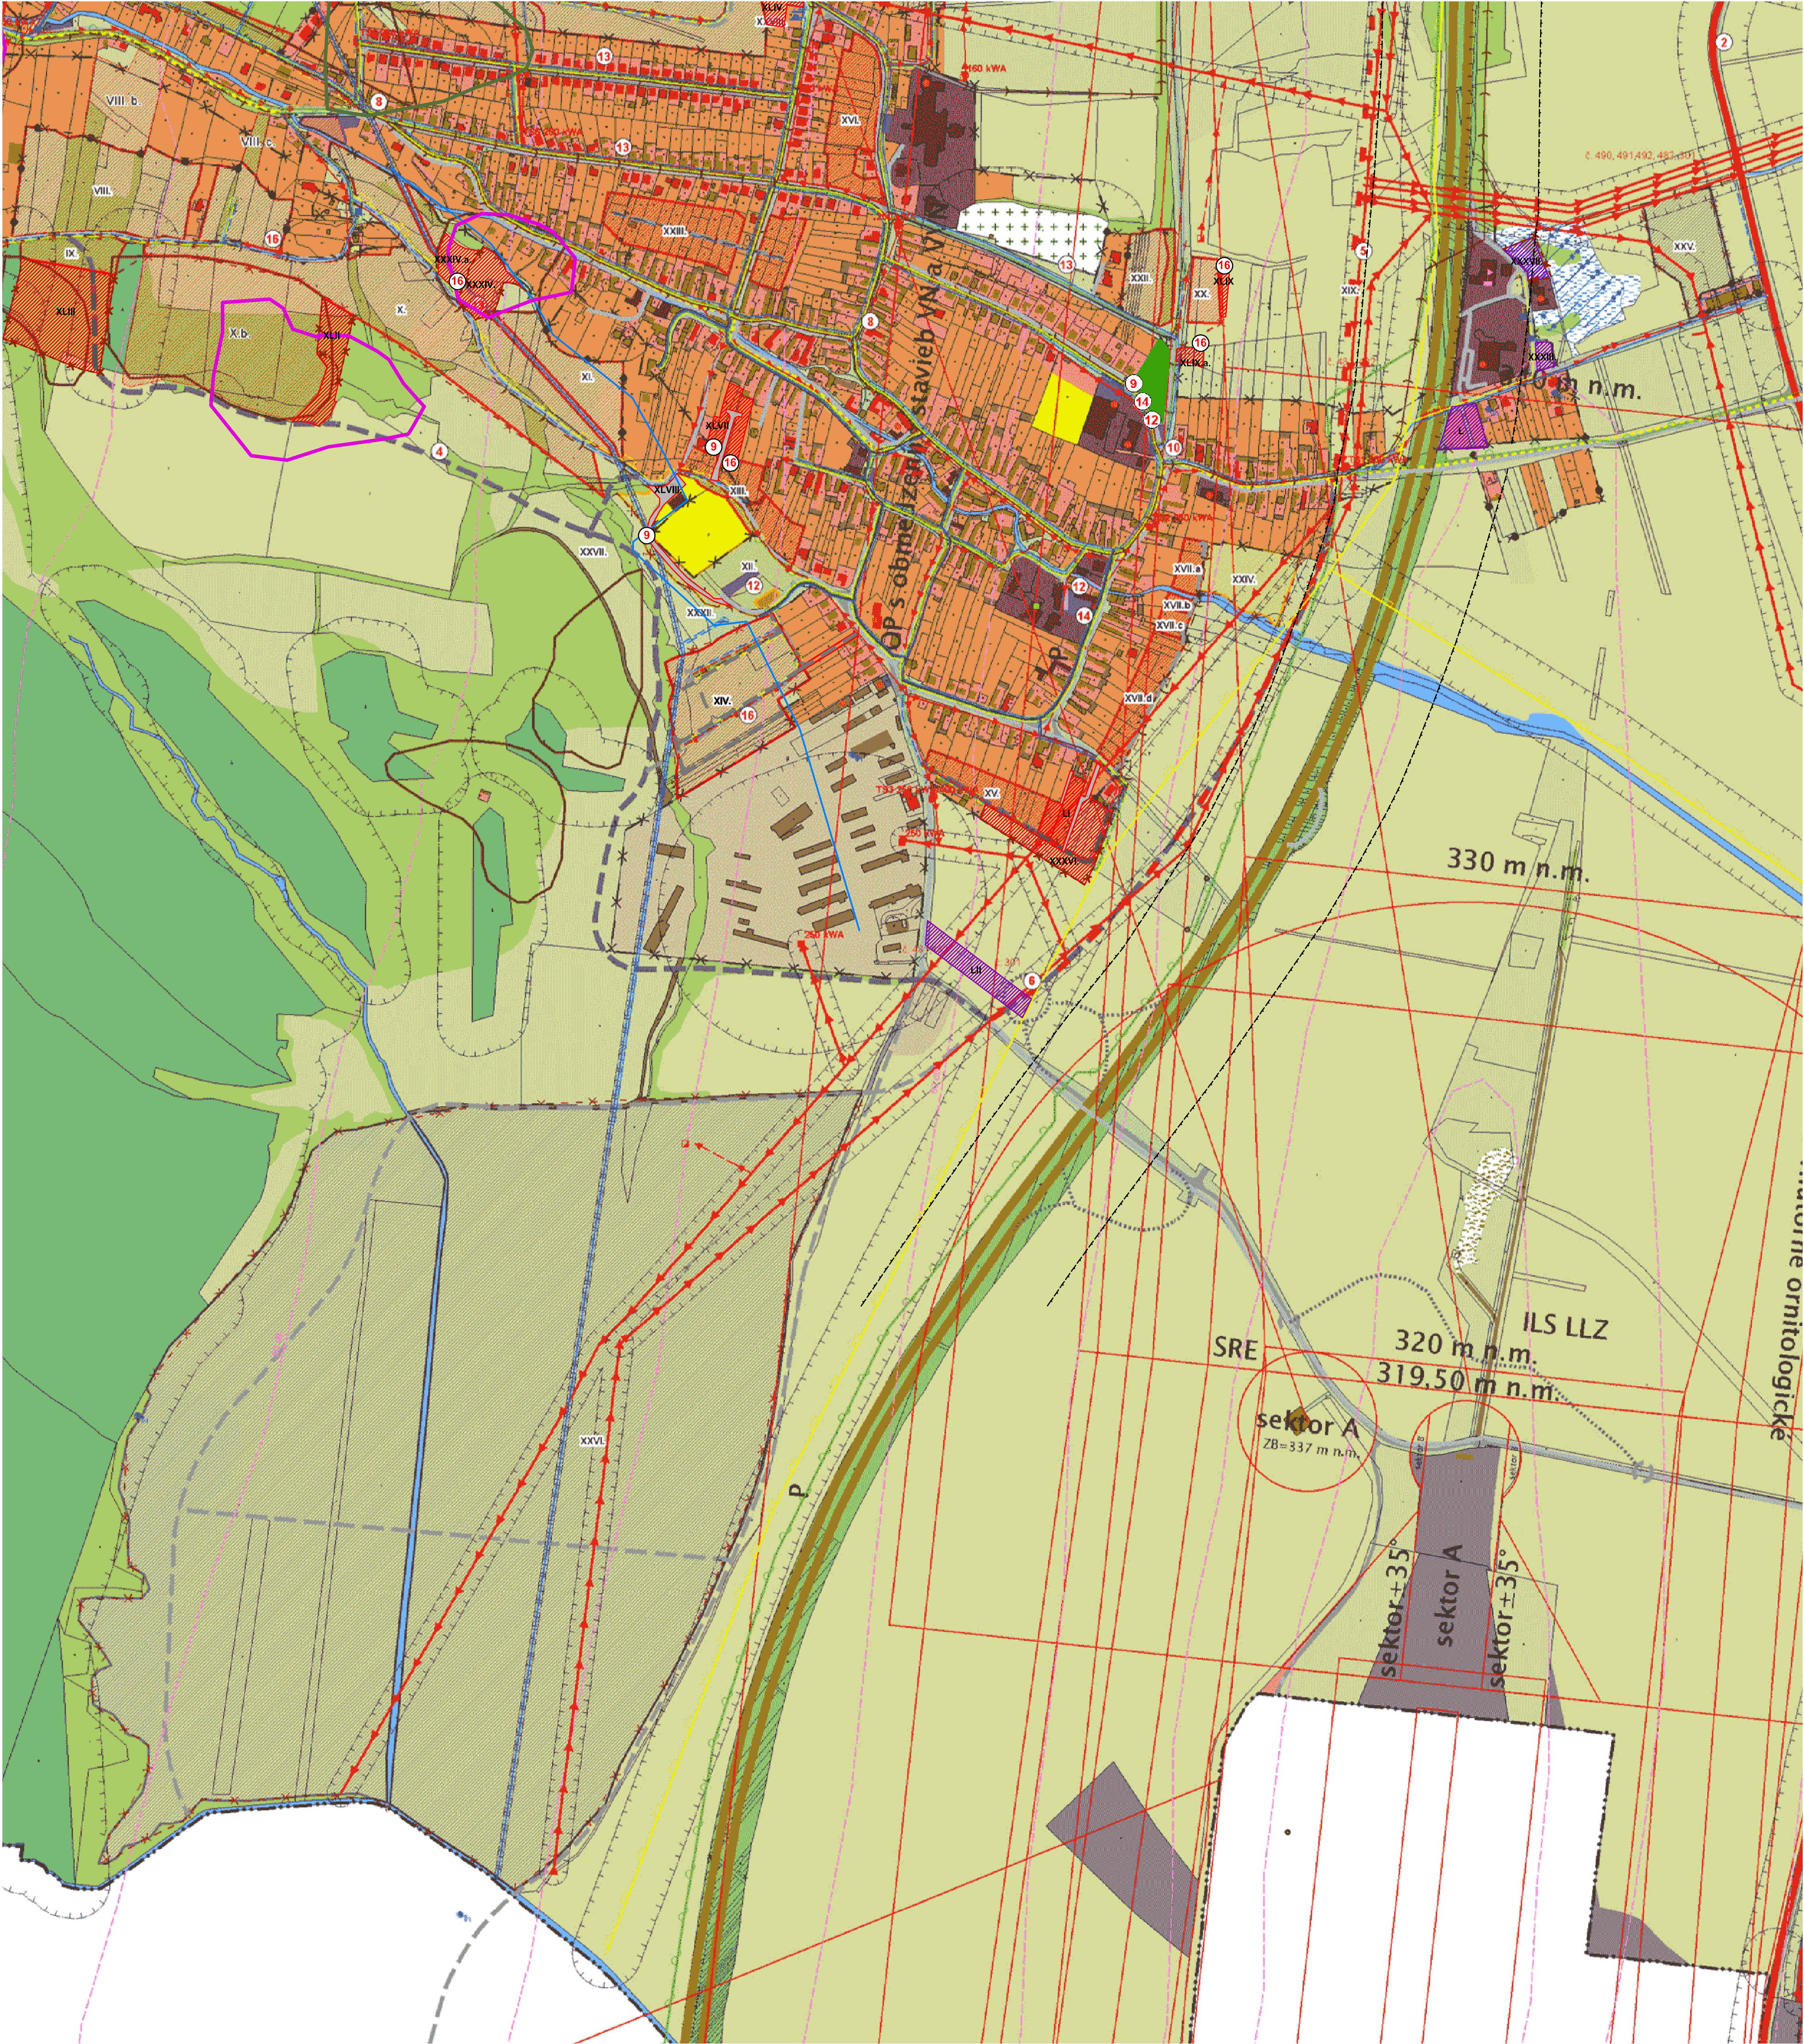

ÚZEMNÝ PLÁN OBCE

BADÍN

M 1: 5 000



Stav	Návrh	Výhľad	
			Hranica katestra
			Hranica zastavaného územia k 1. 1. 1990
			Hranica skutočne zastavaného územia
			Navrhované rozšírenie hranice zastavaného územia
			Ochranné pásma
			Rýchlostná cesta
			Cestné komunikácie zberné
			Cestné komunikácie obslužné
			Cyklotrasa
			Turistický chodník
			Železnica
			Izofóna hluku
			Parkovacie plochy
			Ochranné pásmo letiska Sliach
			Ochranné pásmo liečivých zdrojov
			Chránená vodohospodárska oblasť
			Ochranné pásmo vodárenských zdrojov
			Minerálny prameň
			Prameň
			Pohrnský skupinový vodovod
			Vodovod
			Vodojem
			Vodovodná dotlačiacia stanica
			Vzdúšne vedenie elektrickej energie VN
			Kábelové vedenie elektrickej energie VN
			Vzdúšne vedenie elektrickej energie NN
			Transformátor
			Plynovod VTL
			Plynovod STL
			Regulačná stanica plynu
			Kanalizácia
			Optický telekomunikačný kábel
			Dialkový telekomunikačný kábel
			Telekomunikačný kábel
			Stožiar mobilného operátora
			Telefónna ústredňa
			Kotolne - zdroje tepla
			Obytné budovy nové
			Obytné budovy v dobrom stave
			Obytné budovy na zrušenie
			Budovy občianskej vybavenosti
			Budovy poľnohospodárskej výroby
			Obytné plochy
			Plochy občianskej vybavenosti
			Plochy rekreácie a športu
			Plochy ohrozené povodňami
			Vodné toky a plochy
			Podmáčané plochy
			Zosuvné územie
			Plochy cintorínov
			Plochy záhrad
			Plochy nelesnej vegetácie
			Plochy lesov
			Ochranné lesy
			Plochy omej pôdy
			Plochy trvalých trávnych porastov
			Polné hnojisko
			Výrobné plochy poľnohospodárstva
			Vojenské plochy
			Plochy kameňolomov
			Výrobné plochy priemyslu
			ČOV mesta Banská Bystrica
			Lokálne významná mokraď č. 15 "Badinský potok"
			Potencionálne svahové deformácie
			Stabilizované svahové deformácie
			Úžitkový vodovod PD
			Riešená lokalita - rozšírenie
			Navrhovaná trasa komunikácie
			Plocha verejnej zelene

ÚZEMNÝ PLÁN OBCE BADÍN			
ČISTOPIS			
NÁZOV VÝKRESU	PRIESTOROVÉ USPORIADANIE A FUNKČNÉ VYUŽITIE ÚZEMIA		M 1:5 000
OBJEDNÁVATEL:	OBEC BADÍN		ČÍSLO VÝKRESU 4
ZHOTOVITEL:	LANDURBIA - ARCHITEKTONICKÝ ATELIER B. BYSTRICA		
HLAVNÝ RIEŠITEL:	ING. ARCH. ANTON SUPUKA AUTORIZOVANÝ ARCHITEKT SKA		
ZODP. RIEŠITEL:	ING. ARCH. ANTON SUPUKA		
Č. ZMLUVY:		Dátum:	August 2023