


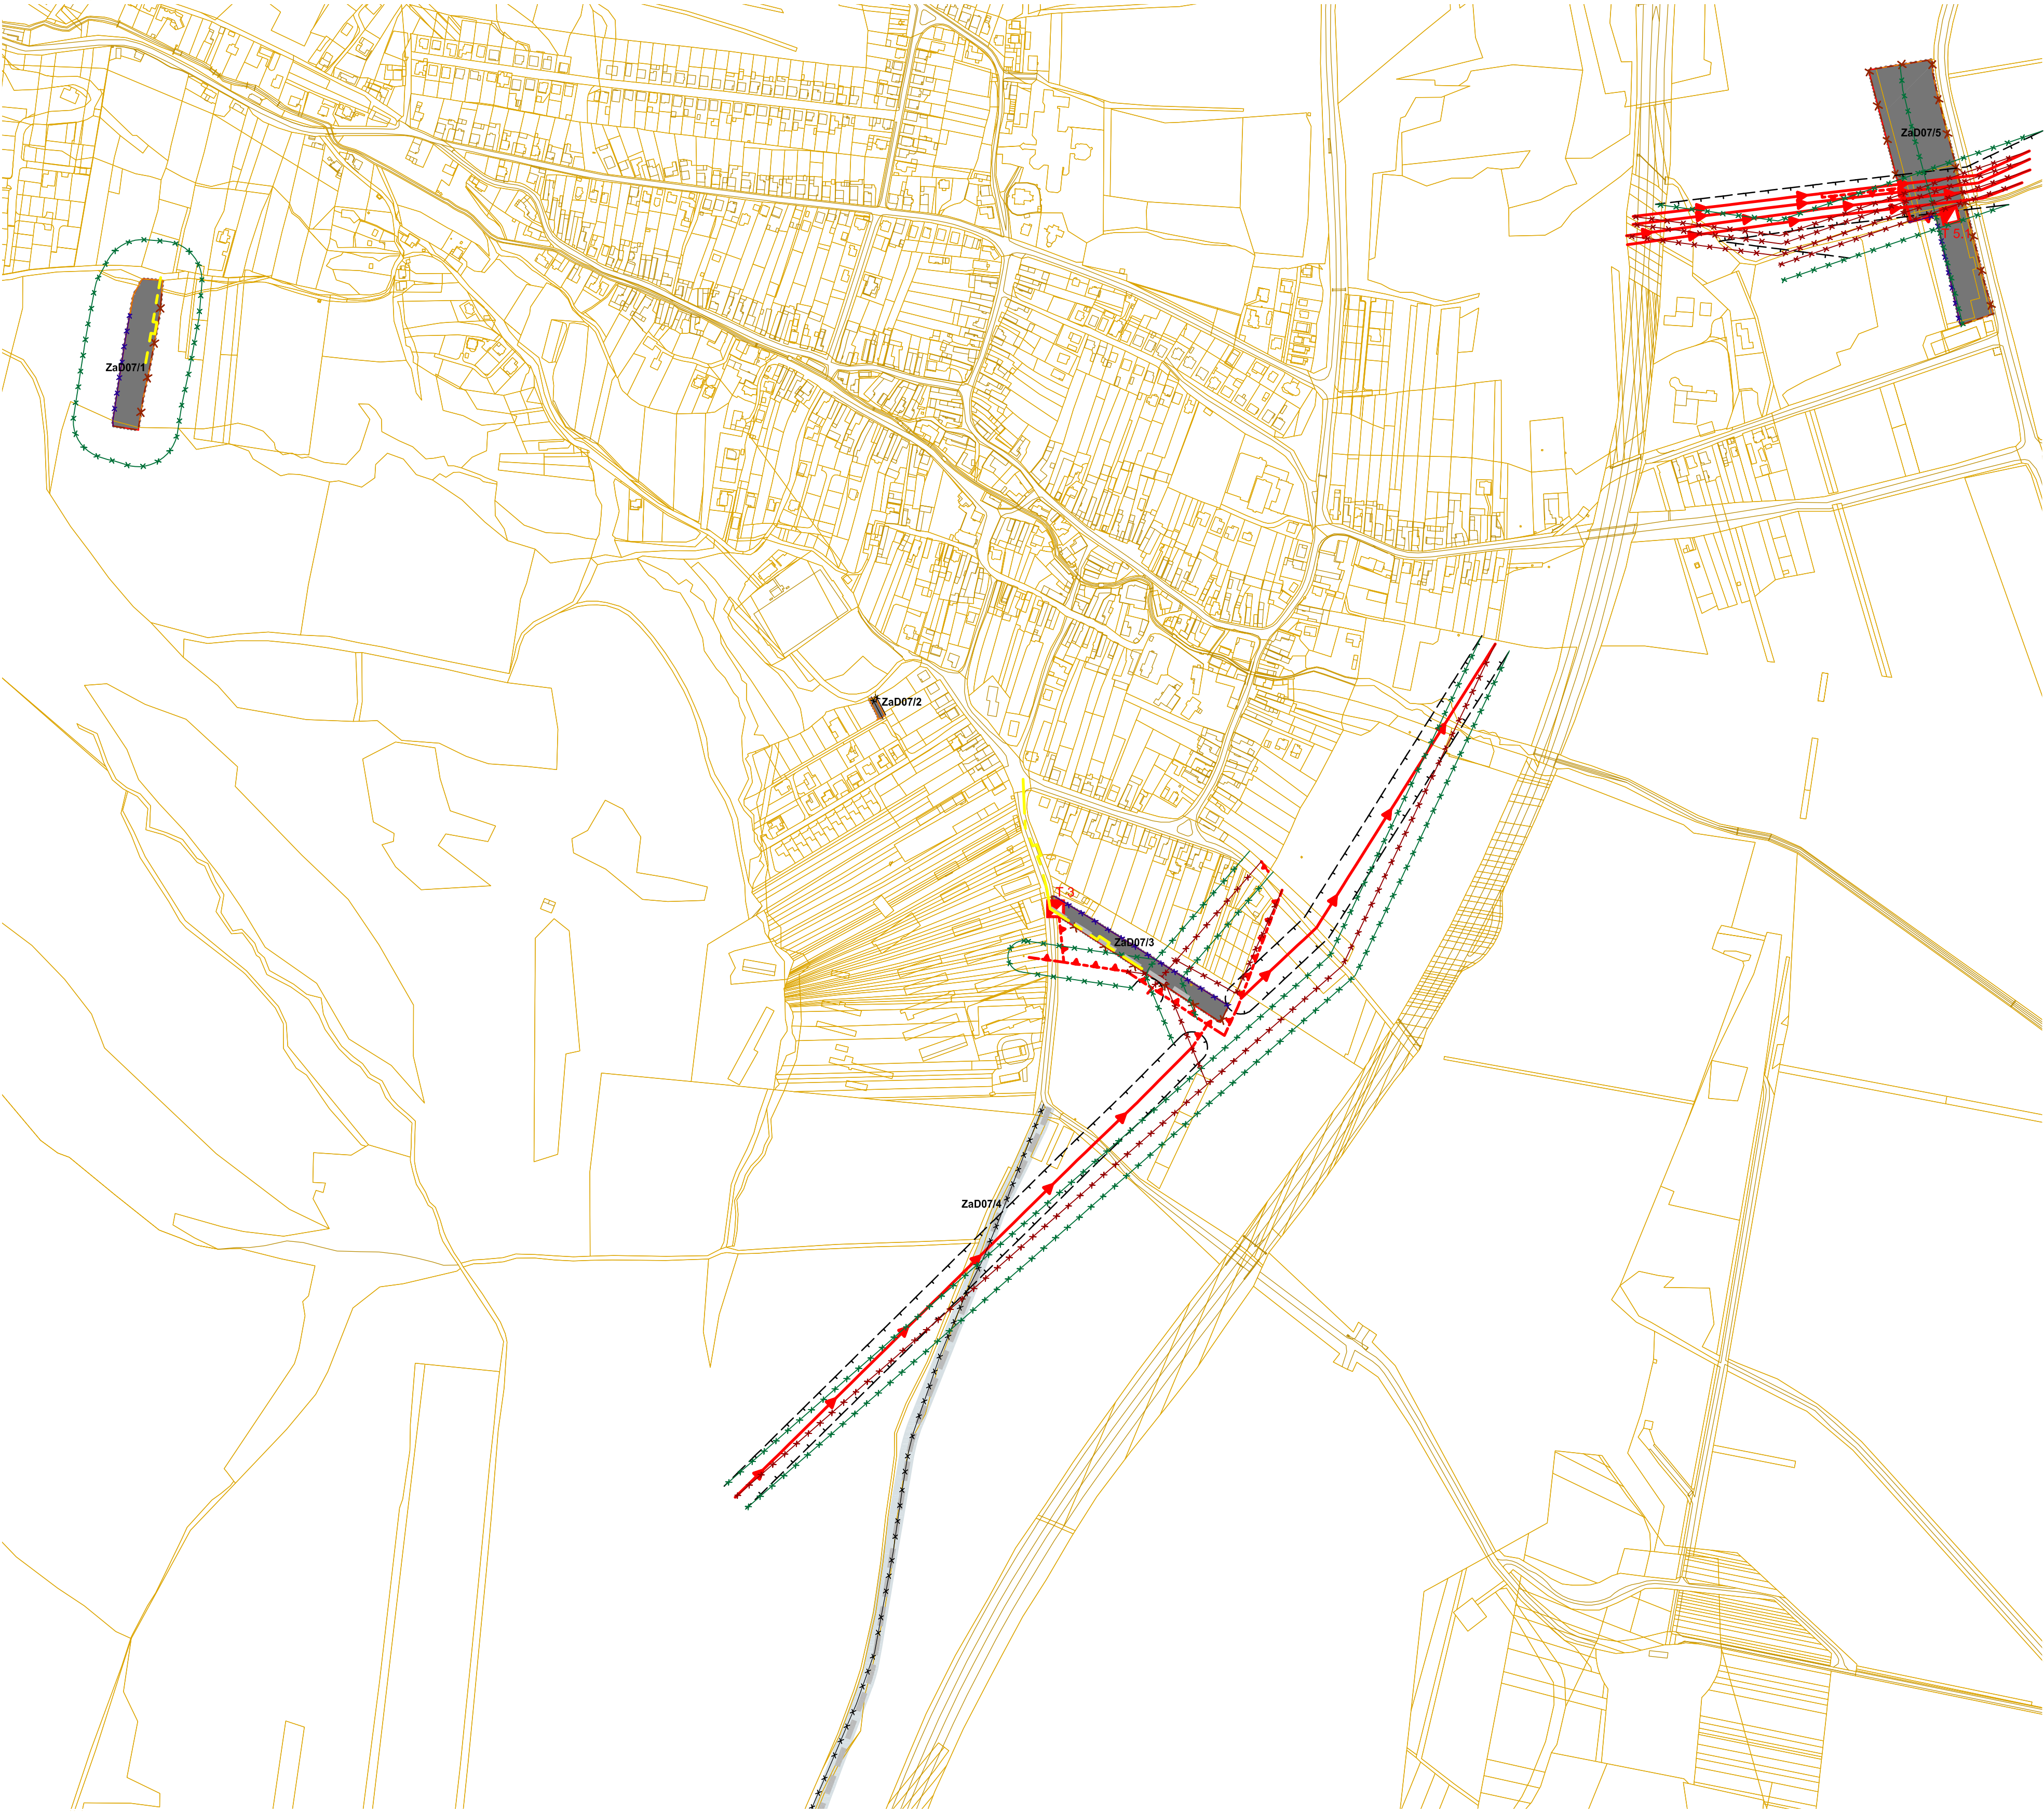


ÚZEMNÝ PLÁN OBCE

BADÍN

ZMENY A DOPLNKY Č. 7

M 1: 5 000

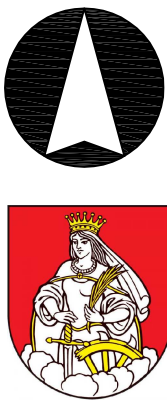

Legenda

Stav Návrh Výhľad

-
- Navrhované rozšírenie hranice zastavaného územia
-
- Ochranné pásma
-
- Cestné komunikácie

-
- Vzdušné vedenie elektrickej energie VN
-
- Káblové vedenie elektrickej energie VN
-
- Transformátor

-
- Plynovod STL

-
- Zastavané plochy

-
- Plocha koridoru komunikácie
-
- Vypustenie hranice zastavaného územia z ÚPN
-
- Vypustenie ochranného pásma z ÚPN
-
- Vypustenie komunikácie, vodovodu, kanalizácie, STL plynovodu a telekomunikačného kábla z ÚPN
-
- Vypustenie vzdušného vedenia el. energie VN z ÚPN

VEDÚCI PROJEKTANT: ING.ARCH. PETRA ADAMCZAKOVÁ			INVESTOR OBEC BADÍN DÁTUM07 / 2024 MIERKAČ. VÝKRESU 7	
PROFESIA	ZODPOVEDNÝ PROJEKTANT	PODPIS		
URBANIZMUS	ING. ARCH. P. ADAMCZAKOVÁ			
EL. ENERGIA	ING. VLADIMÍR PLINTOVIČ			
ZÁSOB. PLYNOM	ING. JÁN MATTES			
ÚZEMNÝ PLÁN OBCE BADÍN				
ZMENY A DOPLNKY Č. 7				
NÁVRH				
PREDMET VÝKRESU: VEREJNÉ TECHNICKÉ VYBAVENIE				
ENERGETIKA A TELEKOMUNIKÁCIE				
			1 : 5 000	