


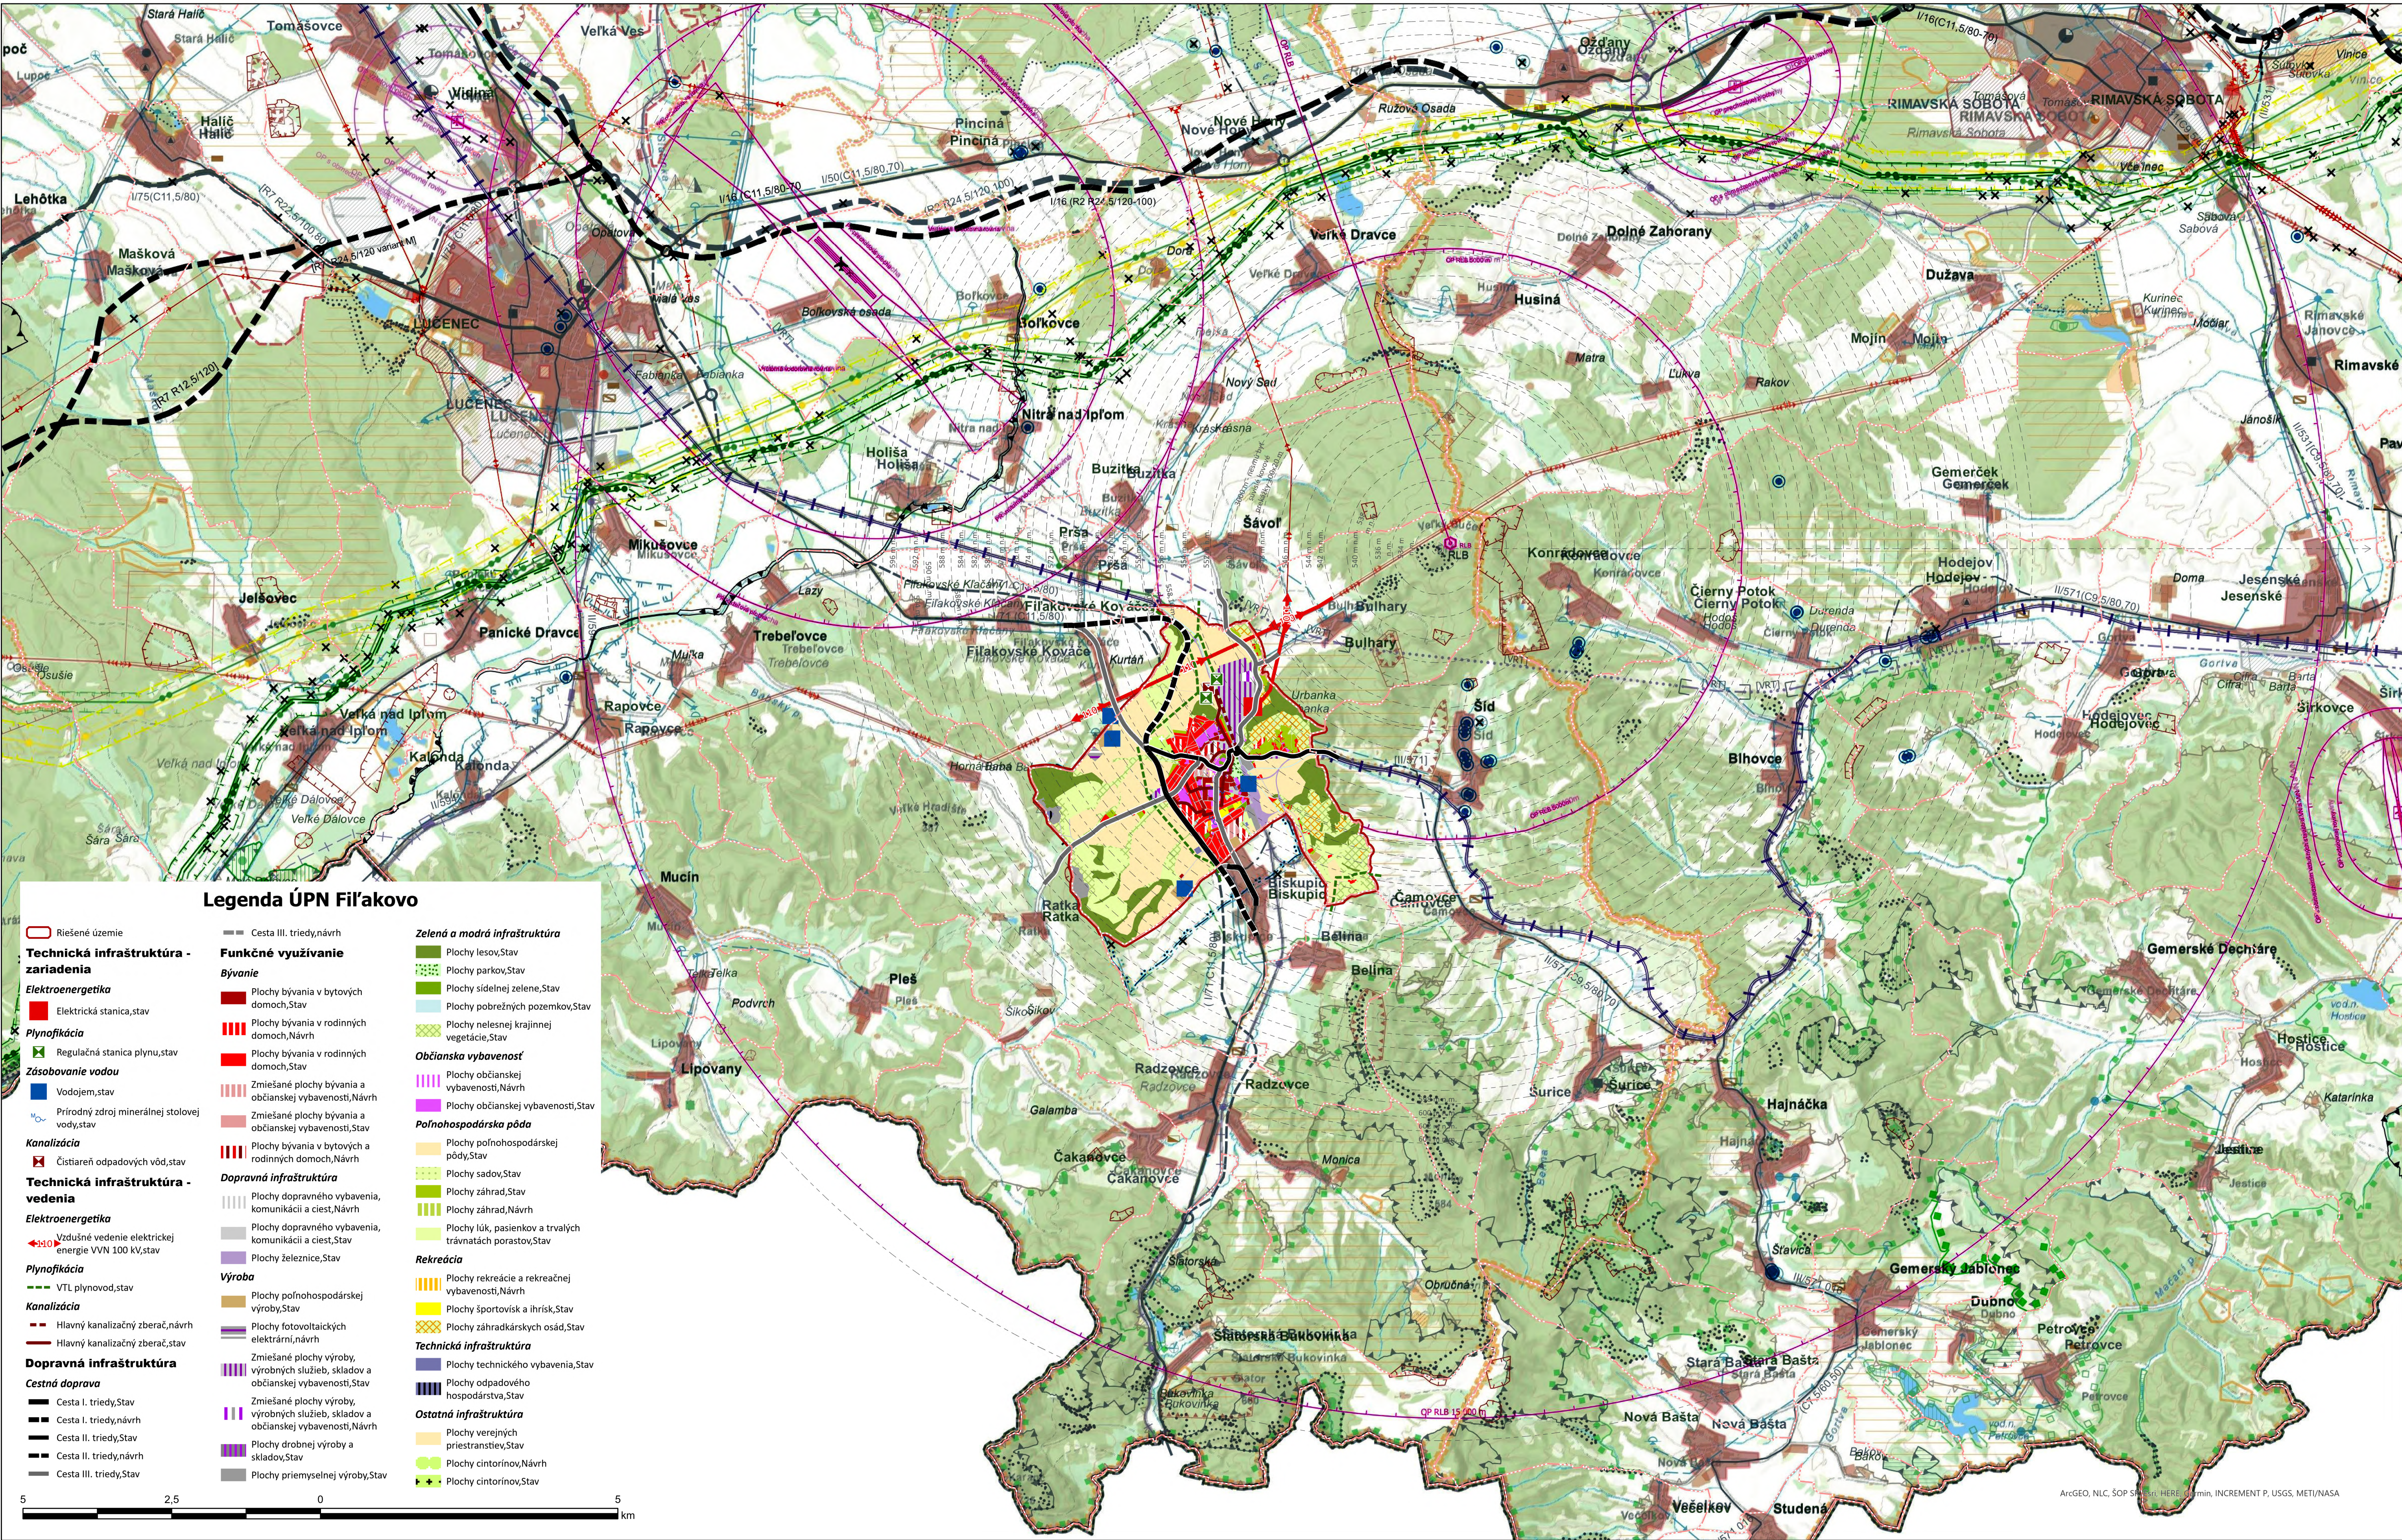

STAV	NÁVRH	VÝHLAD	
			Hranica Slovenskej republiky
			Hranica riešeného územia
			Hranica okresu
			Hranica regiónu cestovného ruchu
			Hranica subregiónu cestovného ruchu
			Hranica priestoru osobitného určenia
			Ľahostavský priestor stredoslovenského regionálneho centra
			Obytné plochy
			Polyfunkčné plochy
			Plochy priemyselnej výroby a skladov
			Plochy osobitného určenia
			Plochy rekreácie cestovného ruchu a športu
			Plochy rozptýleného osídlenia
			Rekreačné priestory
			Zariadenia poľnohospodárskej výroby
			Ochranné pásma a levy osobitného určenia
			Terminál intermodálnej dopravy
			Plochy nákupných zariadení
			Hranica vnútorného nákupného územia
			Hranica vonkajšieho nákupného územia
			Chránené ležiškové územie
			Ľahostavský priestor
			Poddodované územie
			Stavebný územný plán
			Rýchlostné cesty - R
			Mestské rýchlostné komunikácie - MR
			Cesty I. triedy - CI
			Cesty II. triedy - CII a vybrané cesty III. triedy - CIII a MR
			Tunel, Mimoúrovňovú križovatku
			Číslo ťahu medzinárodnej (európskej) cesty
			Číslo cesty v cestnej sieti SR
			Preradenie cesty I. triedy na "R" cestu
			Preradenie cesty II. triedy na cestu I. triedy
			Kategória cesty - návrh (výhlad)
			Nadregionálne cyklistické trasy
			Vysokorychlostná trať - VRT
			Magistrálna (hlavná) železničná trať
			Spojovacie (vedľajšie) železničné trate
			Miestne železničné trate
			Železničná stanica, zastávka
			Železničný tunel
			Hraničný priechod

ÚZEMNÝ PLÁN VEĽKÉHO ÚZEMNÉHO CELKU BANSKOBYSTRICKÝ KRAJ

STAV	NÁVRH	VÝHLAD	
			Hranica Slovenskej republiky
			Hranica riešeného územia
			Hranica okresu
			Zastavané územie
			Podzemný zdroj pitnej vody
			Povrchový zdroj pitnej vody
			Zdroj vody minerálnej
			Vodajom
			Čerpacia stanica
			Úpravná voda
			Polder
			Hlavné skupinové privádzače pitnej vody
			Hranica chránenej vodohospodárskej oblasti
			Ochranné pásmo II. stupňa vodárenského zdroja
			Ochranné pásmo I. stupňa vodárenského zdroja
			Ochranné pásmo II. stupňa prírodného liečivého a prírodného minerálneho zdroja
			Ochranné pásmo II. stupňa prírodného liečivého a prírodného minerálneho zdroja
			Imundačné územie
			Imundačné územie legislatívne určené
			Rozhranie aktívnej a pasívnej zóny
			Povodia vodárenských tokov
			Vodné nádrže
			Vodárenské zariadenie mimo prevádzky

STAV	NÁVRH	VÝHLAD	
			Skupinový kanalizačný zberač
			Čistiareň odpadových vôd
			Čistiareň odpadových vôd - rozostavaná
			Elektrické vedenie ZVN 400 kV
			Elektrické vedenie ZVN 220 kV
			Elektrické vedenie VVN 110 kV
			Zdroj znečistenia tokov
			Elektrárň
			Rozvodňa
			Tranzitný plynovod
			VTL plynovod PN > 4,0 MPa
			VTL plynovod PN < 4,0 MPa
			Plynárenské zariadenie
			Ďalškový teplovod
			Ropovod
			Produktovod
			Ochranné pásma
			Sekundárne centrum TS
			Primárne centrum TS
			Ochranné pásmo JE Mochovce (30 km)
			Letisko
			Osobitné letisko (spevnená dráha)
			Vrtulníkové letisko (heliport)
			OP a prekážkové roviny a plochy vzletových a približovacích priestorov a prechodových plôch
			Ostatné ochranné pásma a prekážkové roviny a plochy letiska a osobitného letiska
			Letecké pozemné zariadenie

ÚZEMNÝ PLÁN MESTA FILÁKOV KONCEPT RIŠENIA VARIANT B

Obstarávateľ: Mesto Filákov
Osoba odborne spôsobilá pre obstaranie ÚPP a ÚPD:
Ing. Martina Kukučková
Spracovateľ: Ing. arch. Martin Baloga, PhD.
Dátum: jún 2024

SÍRSIE VZŤAHY



01
M1:50 000