


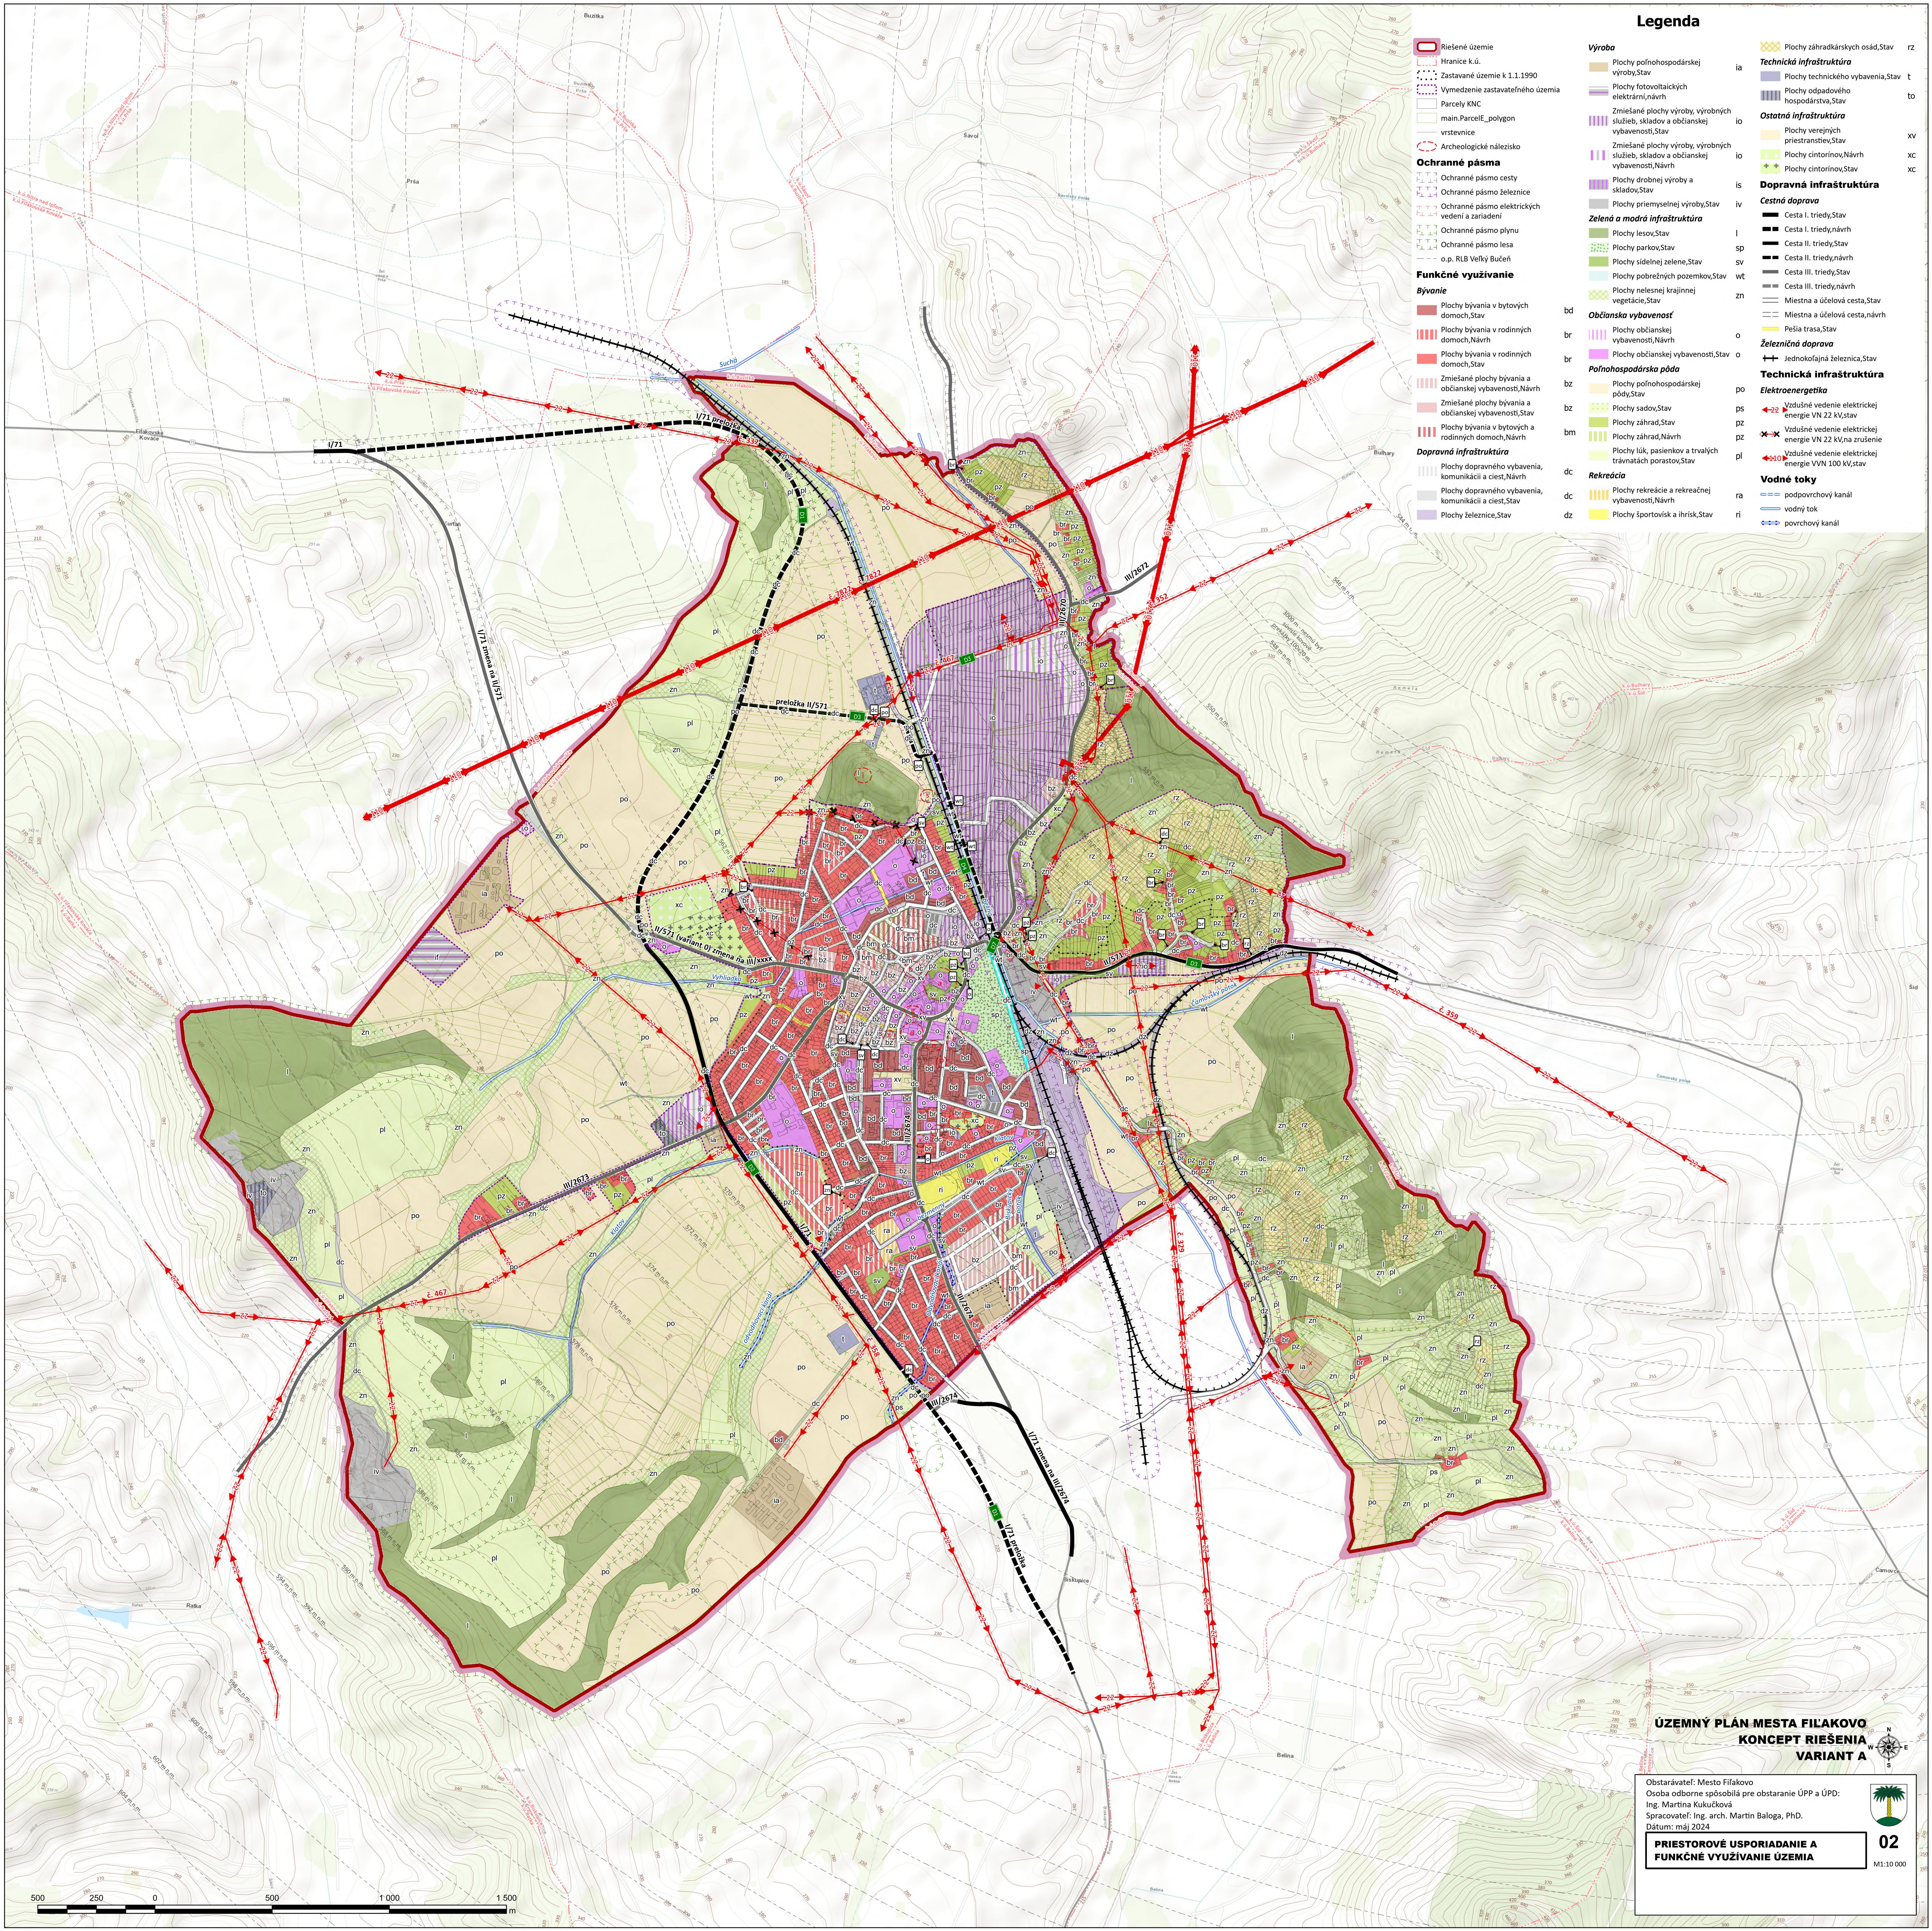

Legenda

Výroba

- Plochy poľnohospodárskej výroby, Stav
- Plochy fotoelektrických elektrární, návrh
- Zmiešané plochy výroby, výrobných služieb, skladov a občianskej vybavenosti, Stav
- Zmiešané plochy výroby, výrobných služieb, skladov a občianskej vybavenosti, Návrh
- Plochy drobnej výroby a skladov, Stav
- Plochy priemyselnej výroby, Stav

Zelená a modrá infraštruktúra

- Plochy lesov, Stav
- Plochy parkov, Stav
- Plochy sídelnej zelene, Stav
- Plochy pobrežných pozemkov, Stav
- Plochy nelesnej krajiny vegetácie, Stav

Občianska vybavenosť

- Plochy občianskej vybavenosti, Stav
- Plochy občianskej vybavenosti, Návrh

Poľnohospodárska pôda

- Plochy poľnohospodárskej pôdy, Stav
- Plochy sádov, Stav
- Plochy záhrad, Stav
- Plochy záhrad, Návrh
- Plochy lúk, pasienkov a trvalých trávnatých porastov, Stav

Rekreácia

- Plochy rekreácie a rekreačnej vybavenosti, Návrh
- Plochy športovísk a ihrísk, Stav

- Plochy zahradkárskych osád, Stav
- Plochy verejných priestranstiev, Stav
- Plochy technického vybavenia, Stav
- Plochy odpadového hospodárstva, Stav
- Plochy cintorínov, Stav
- Plochy cintorínov, Návrh
- Plochy cintorínov, Stav

Dopravná infraštruktúra

Cestná doprava

- Cesta I. triedy, Stav
- Cesta I. triedy, Návrh
- Cesta II. triedy, Stav
- Cesta II. triedy, Návrh
- Cesta III. triedy, Stav
- Cesta III. triedy, Návrh
- Miestna a účelová cesta, Stav
- Miestna a účelová cesta, Návrh
- Peslia trasa, Stav

Železničná doprava

- Jednokolejná železnica, Stav

Technická infraštruktúra

Elektroenergetika

- Vzdušné vedenie elektrickej energie VN 22 kV, Stav
- Vzdušné vedenie elektrickej energie VN 22 kV, na zrušenie
- Vzdušné vedenie elektrickej energie VVN 100 kV, Stav

Vodné toky

- podpovrchový kanál
- vodný tok
- povrchový kanál

ÚZEMNÝ PLÁN MESTA FILAKOVO
KONCEPT RIEŠENIA
VARIANT A

Obstarávateľ: Mesto Filakovo
Osoba odborné spôsobilá pre obstaranie ÚPP a ÚPD:
Ing. Martina Kukučková
Spracovateľ: Ing. arch. Martin Baloga, PhD.
Dátum: máj 2024

PRIESTOROVÉ USPORIADANIE A
FUNKČNÉ VYUŽÍVANIE ÚZEMIA



02

M1:10 000

500 250 0 500 1 000 1 500 m