


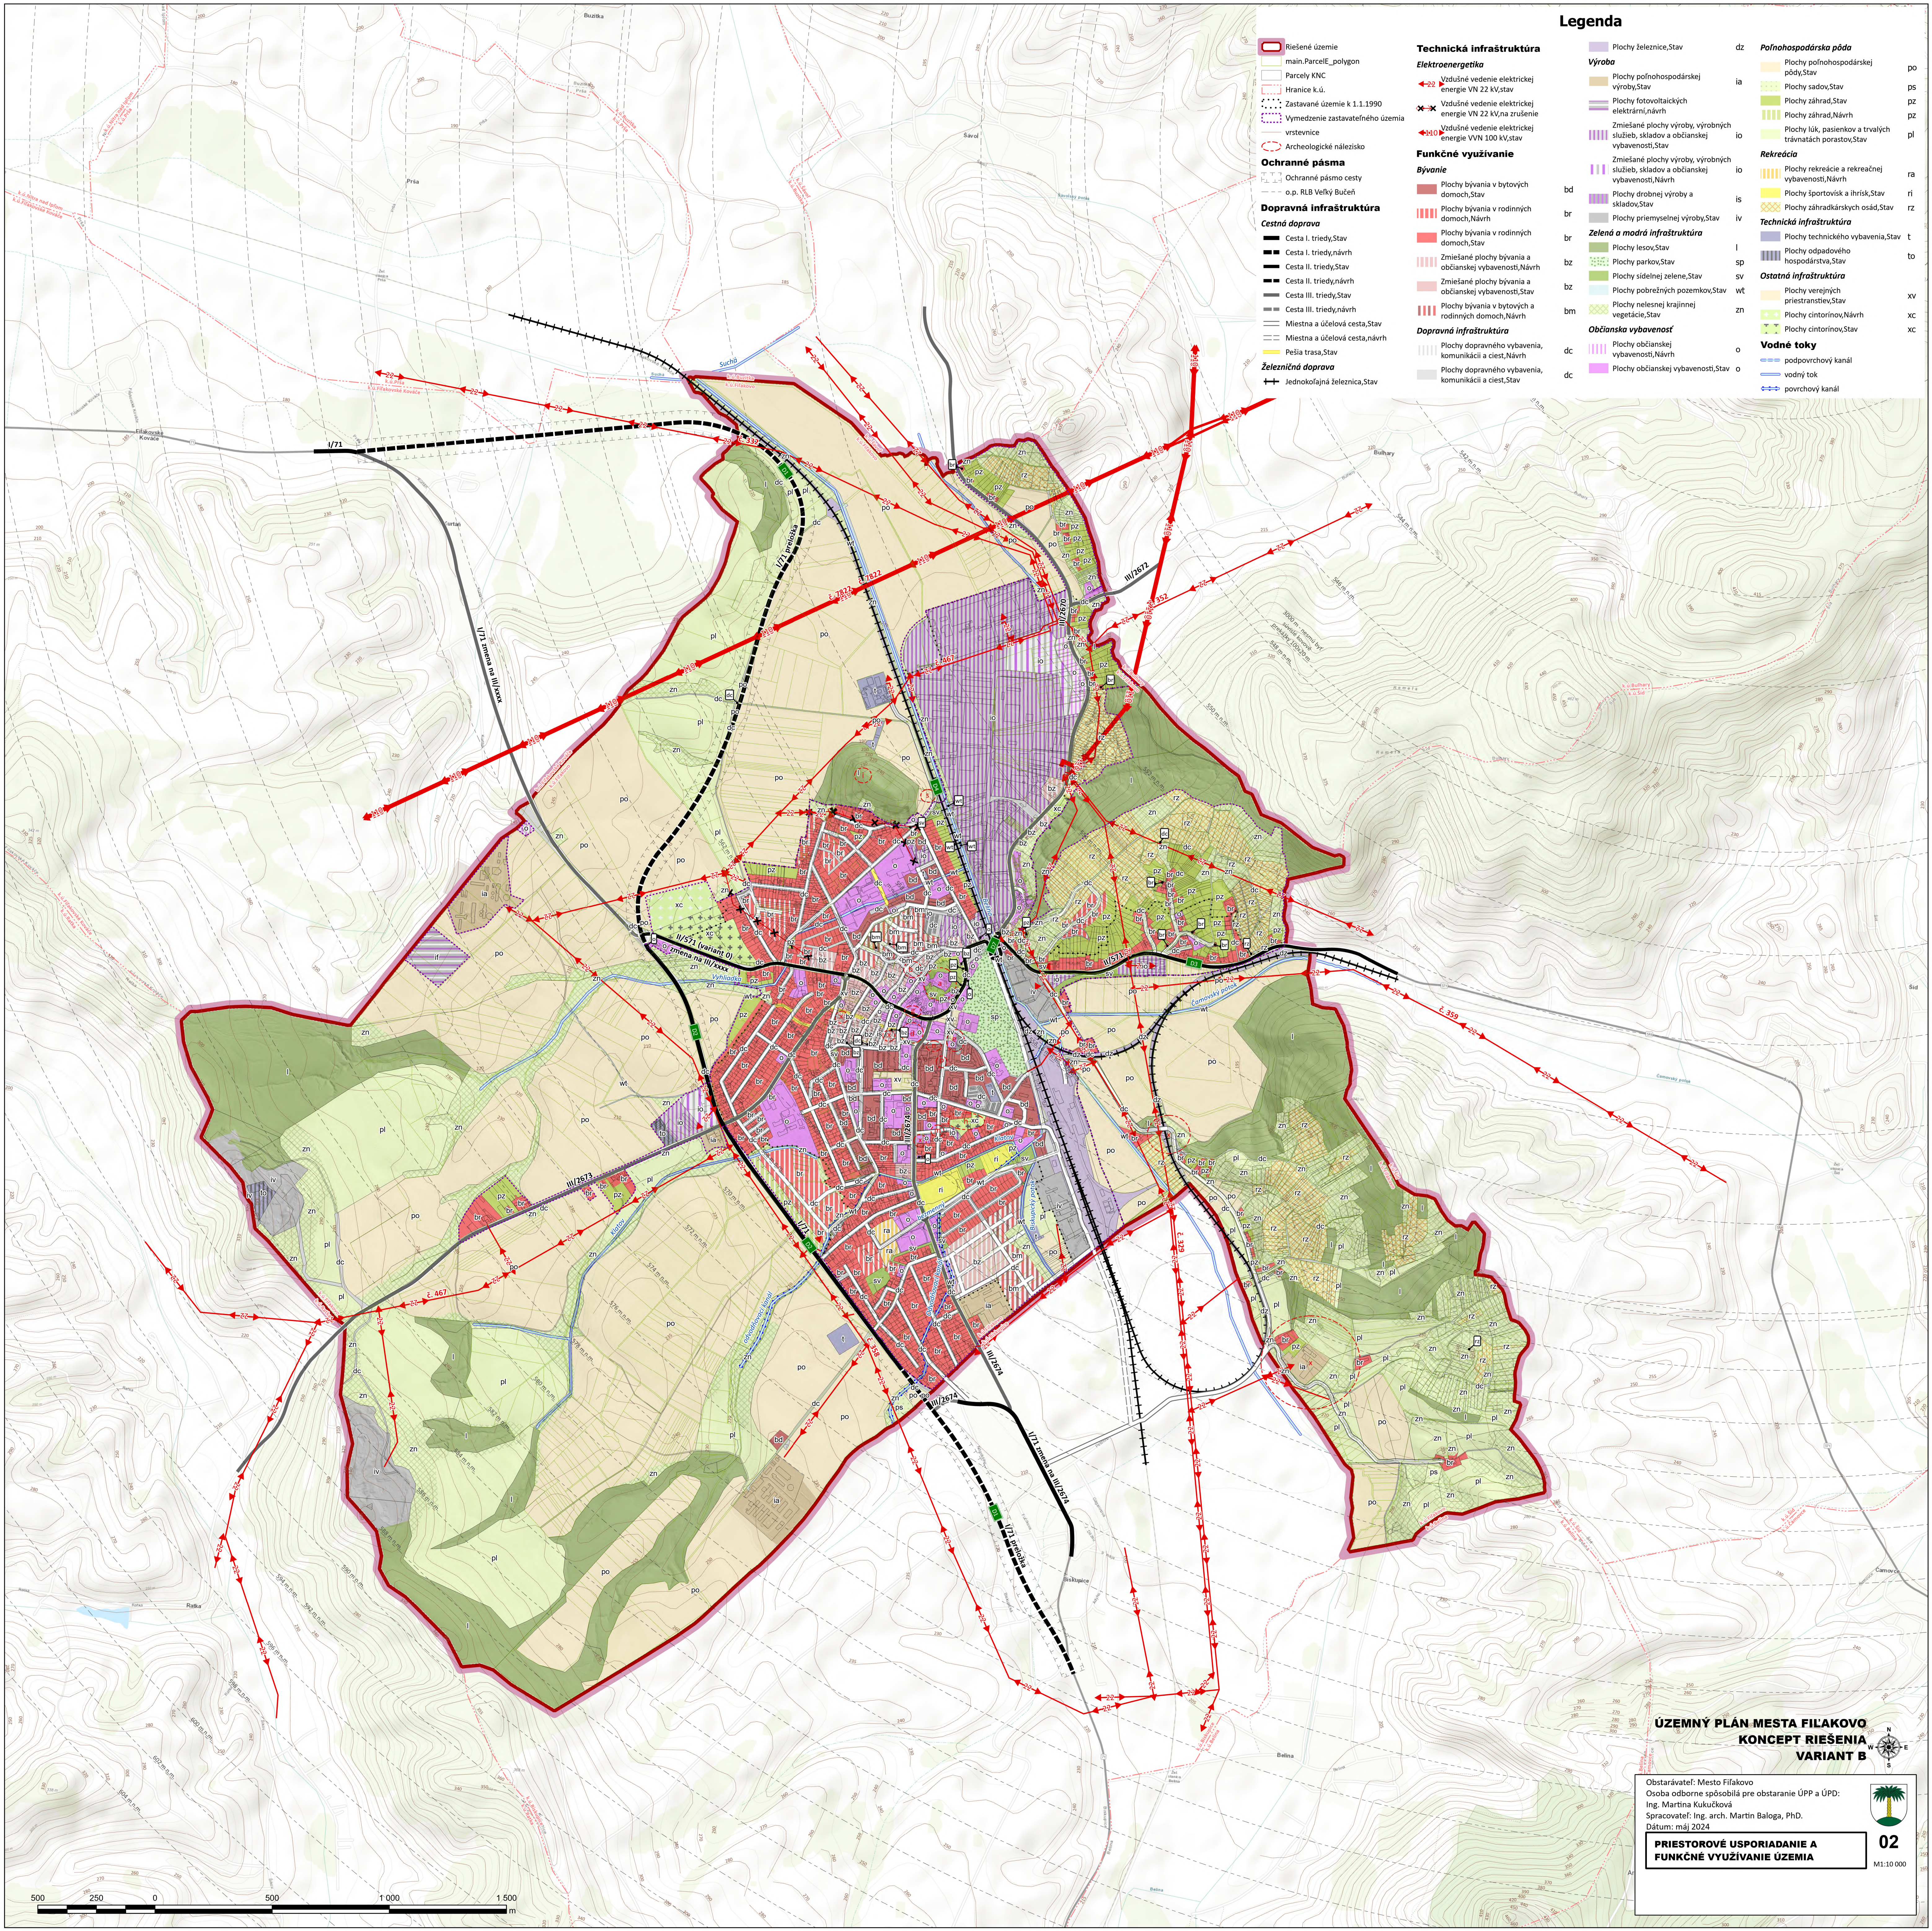

Legenda

- Riešené územie
- main.ParcelE_polygon
- Parcely KNC
- Hranice k.ú.
- Zastavané územie k 1.1.1990
- Vymedzenie zastavateľného územia
- vrstevnice
- Archeologické nálezisko
- Ochranné pásmo
- Ochranné pásmo cesty
- o.p. RLB Veľký Buč
- Dopravná infraštruktúra
- Cestná doprava
- Cesta I. triedy,Stav
- Cesta I. triedy,návrh
- Cesta II. triedy,Stav
- Cesta II. triedy,návrh
- Cesta III. triedy,Stav
- Cesta III. triedy,návrh
- Miestna a účelová cesta,Stav
- Miestna a účelová cesta,návrh
- Pešia trasa,Stav
- Železničná doprava
- Jednokolajná železnica,Stav

- Technická infraštruktúra**
- Elektroenergetika**
- Vzdusné vedenie elektrickej energie VN 22 kV,stav
- Vzdusné vedenie elektrickej energie VN 22 kV,na zrušenie
- Vzdusné vedenie elektrickej energie VVN 100 kV,stav
- Funkčné využívanie**
- Bývanie**
- Plochy bývania v bytových domoch,Stav
- Plochy bývania v rodinných domoch,Návrh
- Plochy bývania v rodinných domoch,Stav
- Zmiešané plochy bývania a občianskej vybavenosti,Návrh
- Zmiešané plochy bývania a občianskej vybavenosti,Stav
- Plochy bývania v bytových a rodinných domoch,Návrh
- Dopravná infraštruktúra**
- Plochy dopravného vybavenia, komunikácií a ciest,Návrh
- Plochy dopravného vybavenia, komunikácií a ciest,Stav

- Plochy železnice,Stav
- Výroba**
- Plochy poľnohospodárskej výroby,Stav
- Plochy fotovoltaických elektrární,návrh
- Zmiešané plochy výroby, výrobných služieb, skladov a občianskej vybavenosti,Stav
- Zmiešané plochy výroby, výrobných služieb, skladov a občianskej vybavenosti,Návrh
- Plochy druhej výroby a skladov,Stav
- Plochy priemyselnej výroby,Stav
- Zelená a modrá infraštruktúra**
- Plochy lesov,Stav
- Plochy parkov,Stav
- Plochy sídelnej zelene,Stav
- Plochy pobrežných pozemkov,Stav
- Plochy nelesnej krajinej vegetácie,Stav
- Občianska vybavenosť**
- Plochy občianskej vybavenosti,Návrh
- Plochy občianskej vybavenosti,Stav

- Poľnohospodárska pôda**
- Plochy poľnohospodárskej pôdy,Stav
- Plochy sádov,Stav
- Plochy záhrad,Stav
- Plochy záhrad,Návrh
- Plochy luk, pasienkov a trvalých trávnych porastov,Stav
- Rekreácia**
- Plochy rekreácie a rekreačnej vybavenosti,Návrh
- Plochy športovísk a ihrísk,Stav
- Plochy záhradkárskych osád,Stav
- Technická infraštruktúra**
- Plochy technického vybavenia,Stav
- Plochy odpadového hospodárstva,Stav
- Ostatná infraštruktúra**
- Plochy verejných priestranstiev,Stav
- Plochy cintorínov,Návrh
- Plochy cintorínov,Stav
- Vodné toky**
- podporný vodný tok
- vodný tok
- povrchový kanál

ÚZEMNÝ PLÁN MESTA FILAKOVO
KONCEPT RIEŠENIA
VARIANT B

Obstarávateľ: Mesto Filakovo
Osoba odborné spôsobilá pre obstaranie ÚPP a ÚPD:
Ing. Martina Kukučková
Spracovateľ: Ing. arch. Martin Baloga, PhD.
Dátum: máj 2024

PRIESTOROVÉ USPORIADANIE A
FUNKČNÉ VYUŽÍVANIE ÚZEMIA



02

M1:10 000

500 250 0 500 1 000 1 500 m