


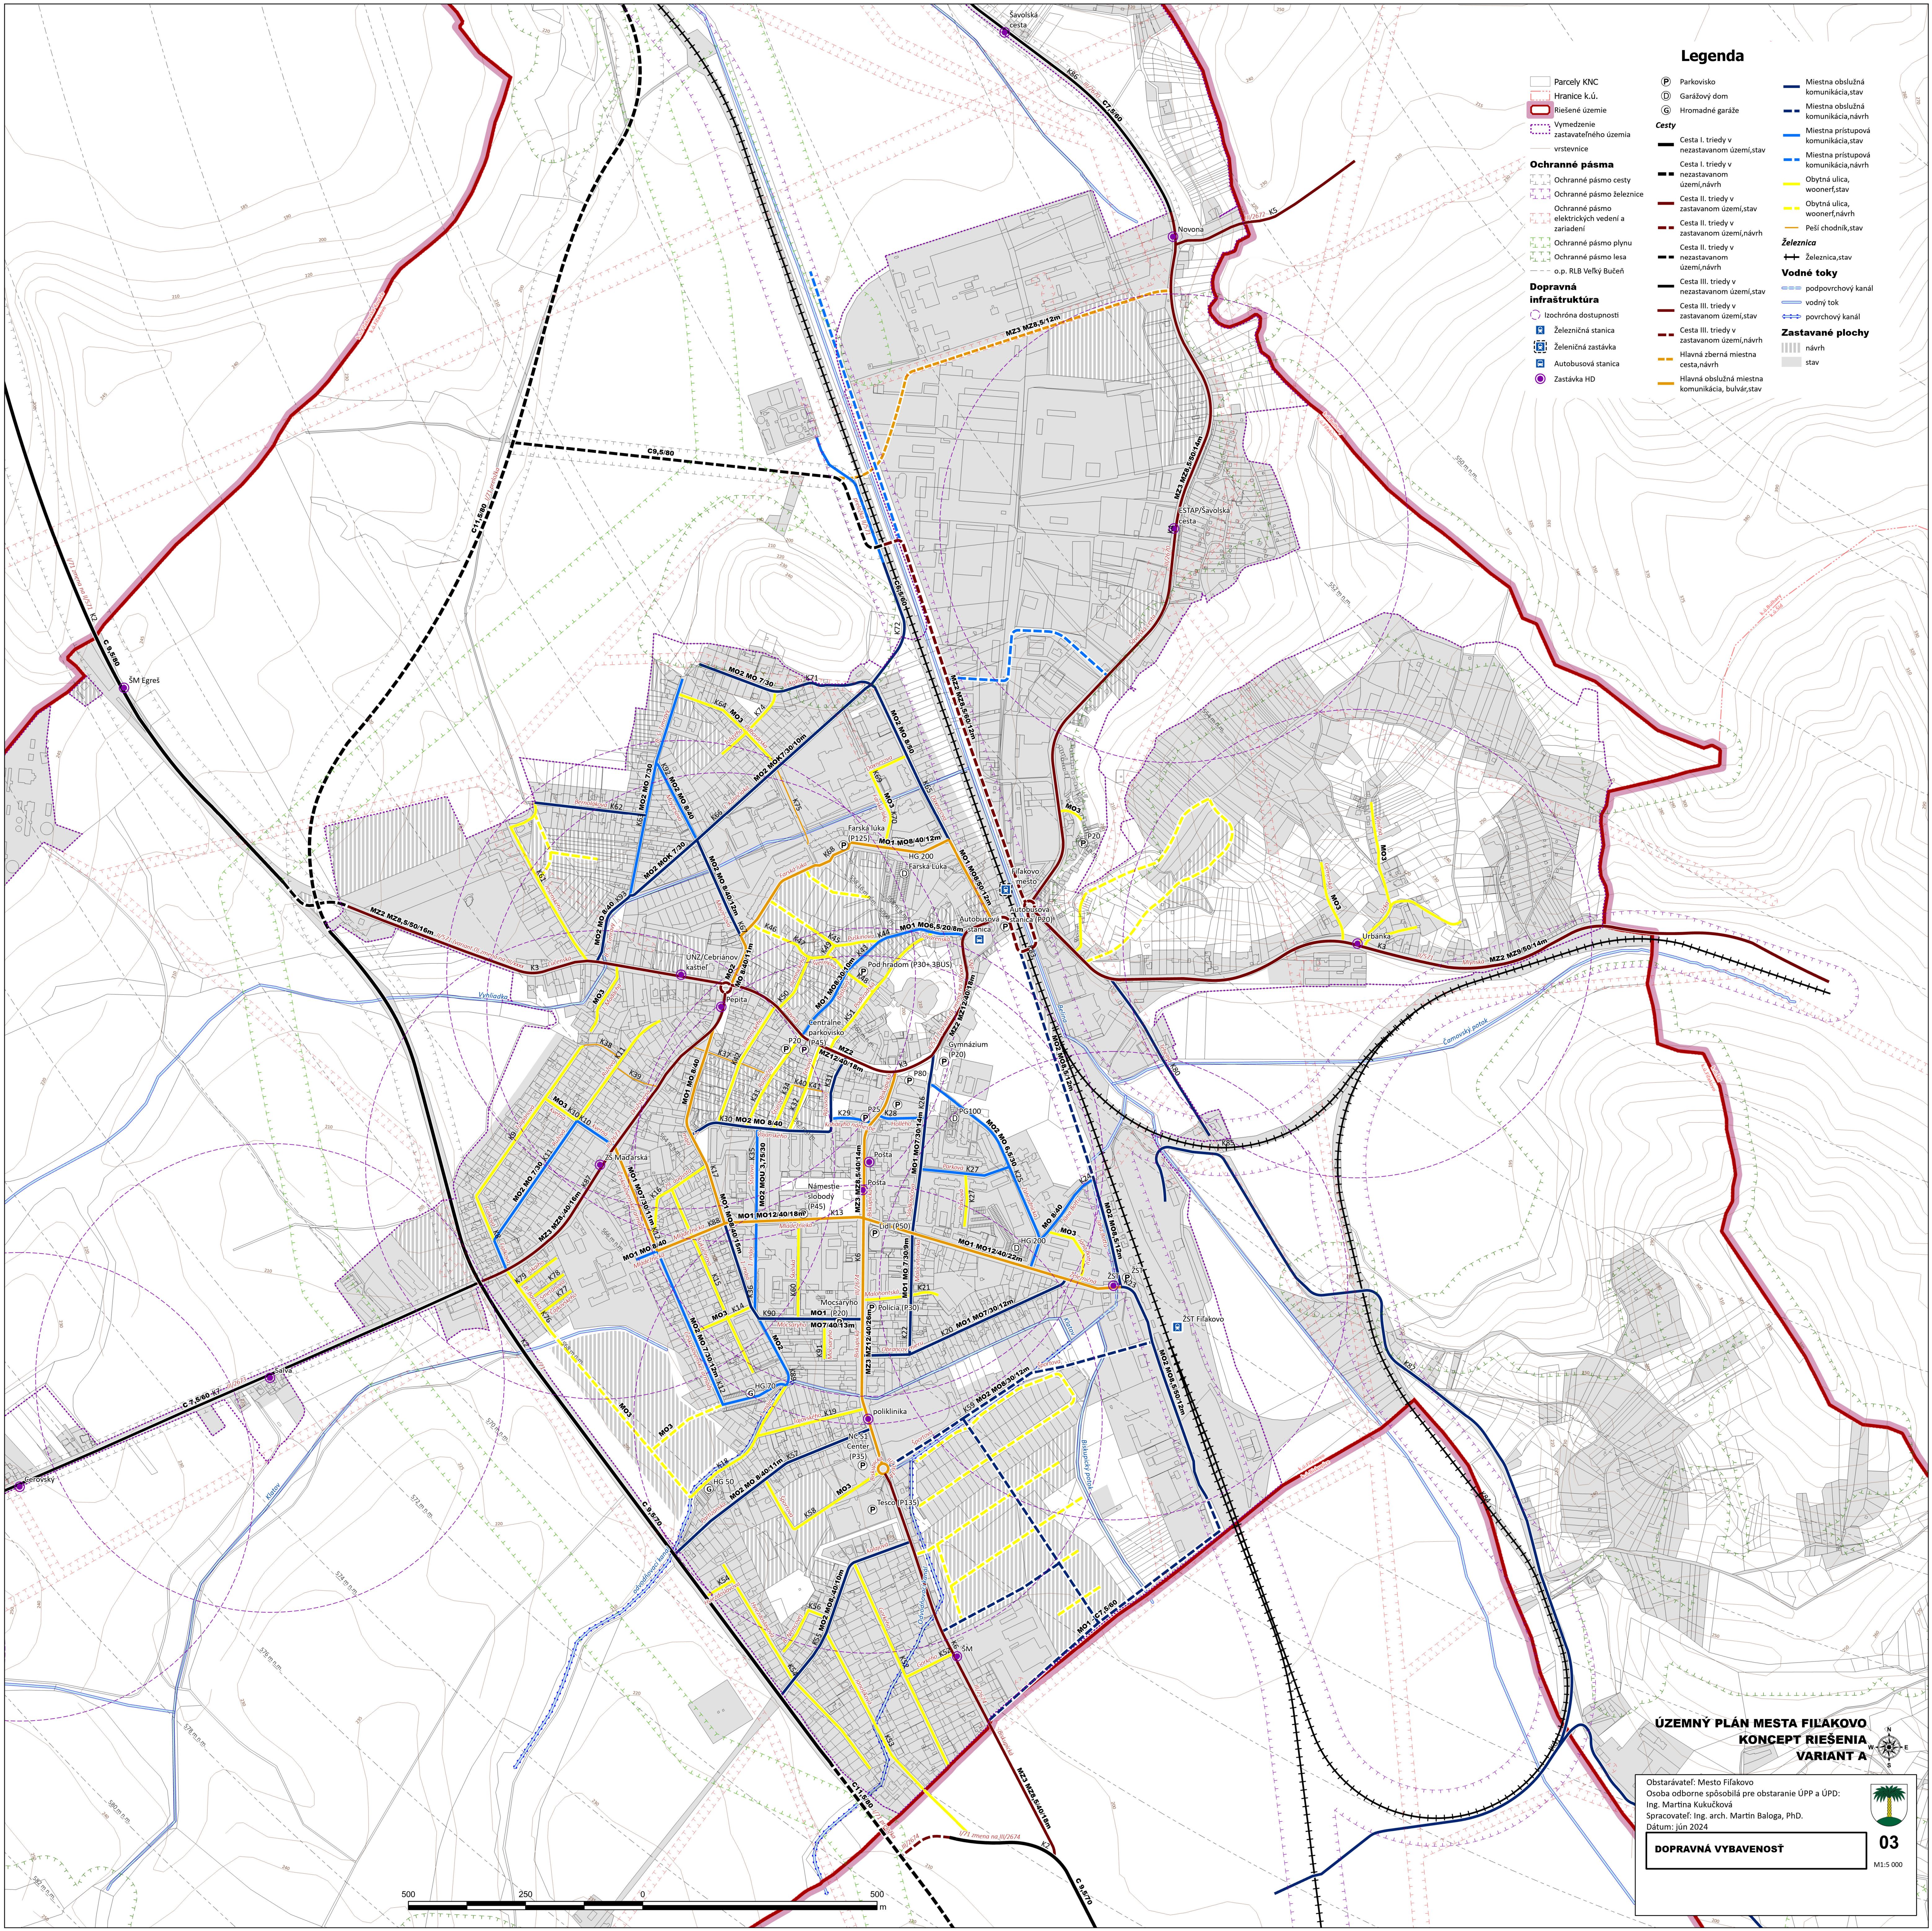

Legenda

- Parcely KNC

Hranice k.ú.

Riešené územie

Vymedzenie zastavateľného územia vrstevnice

Ochranné pásma

Ochranné pásmo cesty

Ochranné pásmo železnice

Ochranné pásmo elektrických vedení a zariadení

Ochranné pásmo plynu

Ochranné pásmo lesa

o.p. RLB Veľký Bučen

Dopravná infraštruktúra

Isochróna dostupnosti

Železničná stanica

Železničná zastávka

Autobusová stanica

Zastávka HD
- Parkovisko

Garážový dom

Hromadné garáže

Cesty

Cesta I. triedy v nezastavanom území, stav

Cesta I. triedy v zastavanom území, návrh

Cesta II. triedy v zastavanom území, návrh

Cesta II. triedy v nezastavanom území, návrh

Cesta III. triedy v nezastavanom území, stav

Cesta III. triedy v zastavanom území, návrh

Cesta III. triedy v zastavanom území, návrh

Hlavná zberná miestna cesta, návrh

Hlavná obslužná miestna komunikácia, bulvár, stav
- Miestna obslužná komunikácia, stav

Miestna obslužná komunikácia, návrh

Miestna prístupová komunikácia, stav

Miestna prístupová komunikácia, návrh

Obytná ulica, woonef, stav

Obytná ulica, woonef, návrh

Peši chodník, stav

Železnica

Železnica, stav

Vodné toky

podpovrchový kanál

vodný tok

povrchový kanál

Zastavané plochy

návrh

stav

ÚZEMNÝ PLÁN MESTA FILÁKOVO
KONCEPT RIEŠENIA
VARIANT A

Obstarávateľ: Mesto Filákov
Osoba odborne spôsobilá pre obstaranie ÚPP a ÚPD:
Ing. Martina Kukučková
Spracovateľ: Ing. arch. Martin Baloga, PhD.
Dátum: jún 2024

DOPRAVNÁ VYBAVENOSŤ



03

M 1:5 000

