


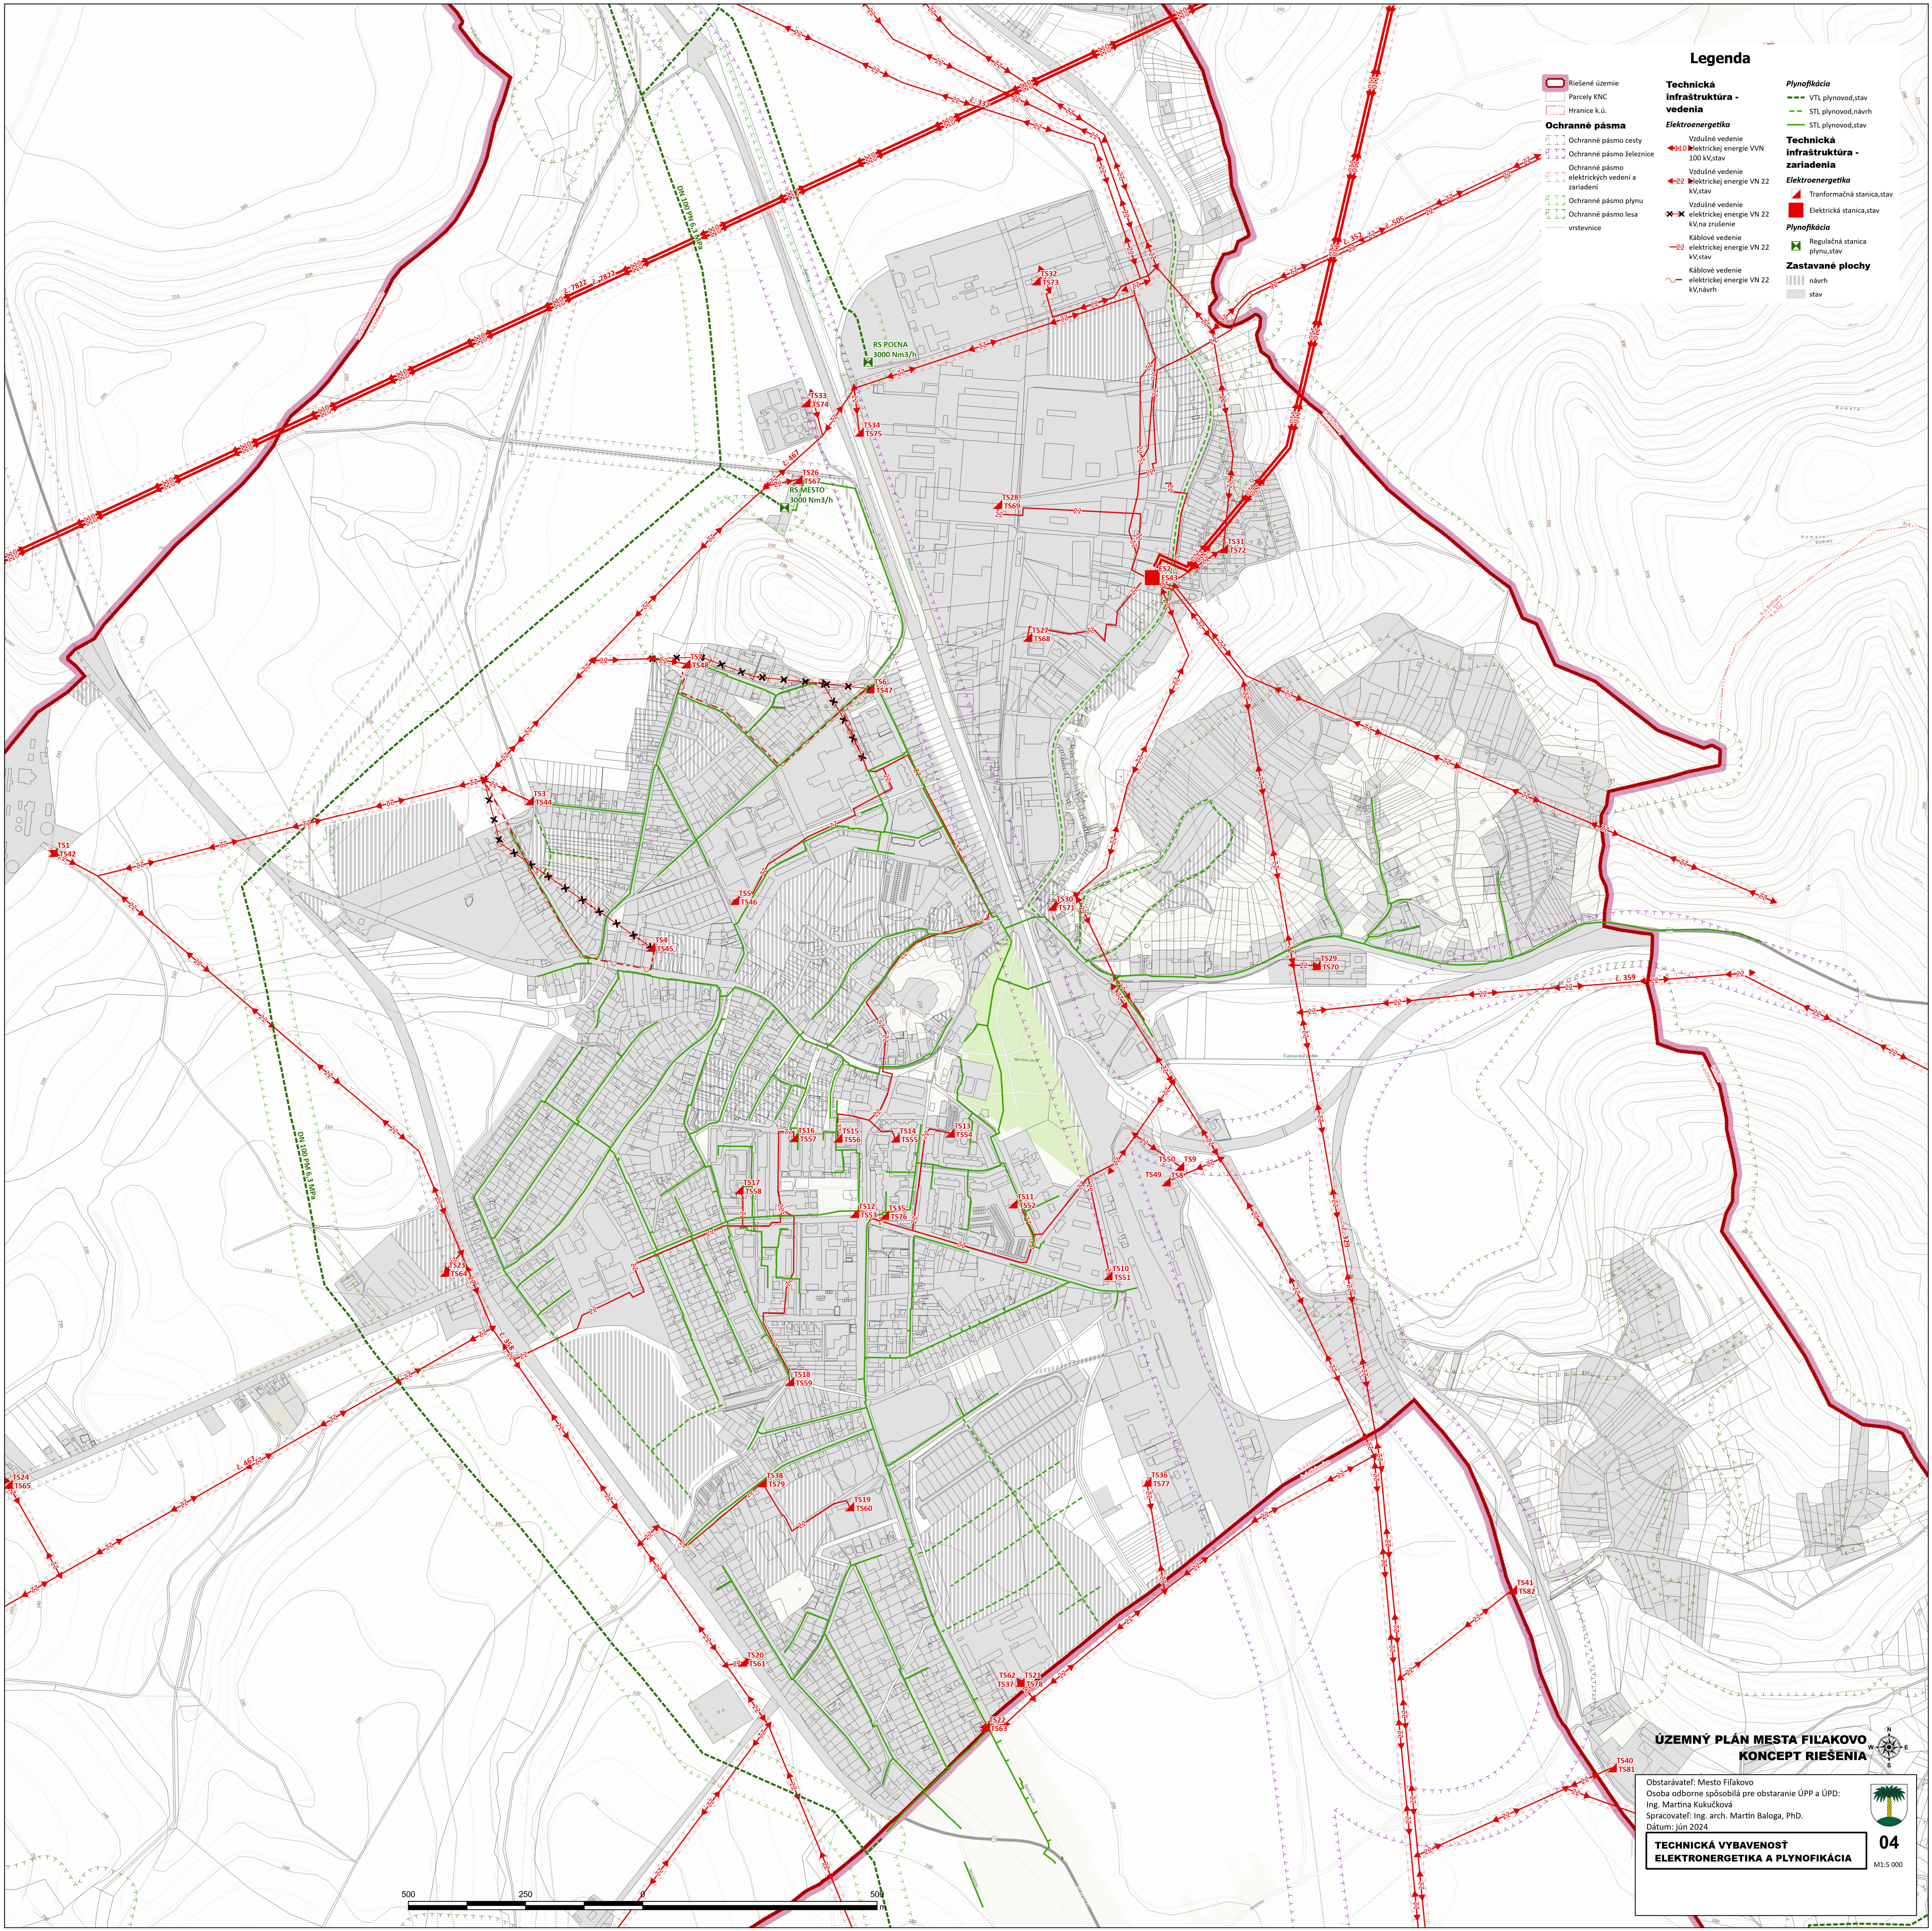

Legenda

Technická
infraštruktúra -
vedenia

Elektroenergetika

- Vzdušné vedenie elektrickej energie VVN 100 kV, stav
- Vzdušné vedenie elektrickej energie VN 22 kV, stav
- Vzdušné vedenie elektrickej energie VN 22 kV, na zrušenie
- Káblové vedenie elektrickej energie VN 22 kV, stav
- Káblové vedenie elektrickej energie VN 22 kV, návrh

Plynofikácia

- VTL plynovod, stav
- STL plynovod, návrh
- STL plynovod, stav

Technická
infraštruktúra -
zariadenia

Elektroenergetika

- Transformačná stanica, stav
- Elektrická stanica, stav

Plynofikácia

- Regulačná stanica plynu, stav

Zastavané plochy

- navrh
- stav

ÚZEMNÝ PLÁN MESTA FILAKOVO
KONCEPT RIEŠENIA

Obstarávateľ: Mesto Filakovo
Osoba odborne spôsobilá pre obstaranie ÚPP a ÚPD:
Ing. Martina Kukučková
Spracovateľ: Ing. arch. Martin Baloga, PhD.
Dátum: jún 2024

TECHNICKÁ VYBAVENOSŤ
ELEKTROENERGETIKA A PLYNOFIKÁCIA



04
M1:5 000