


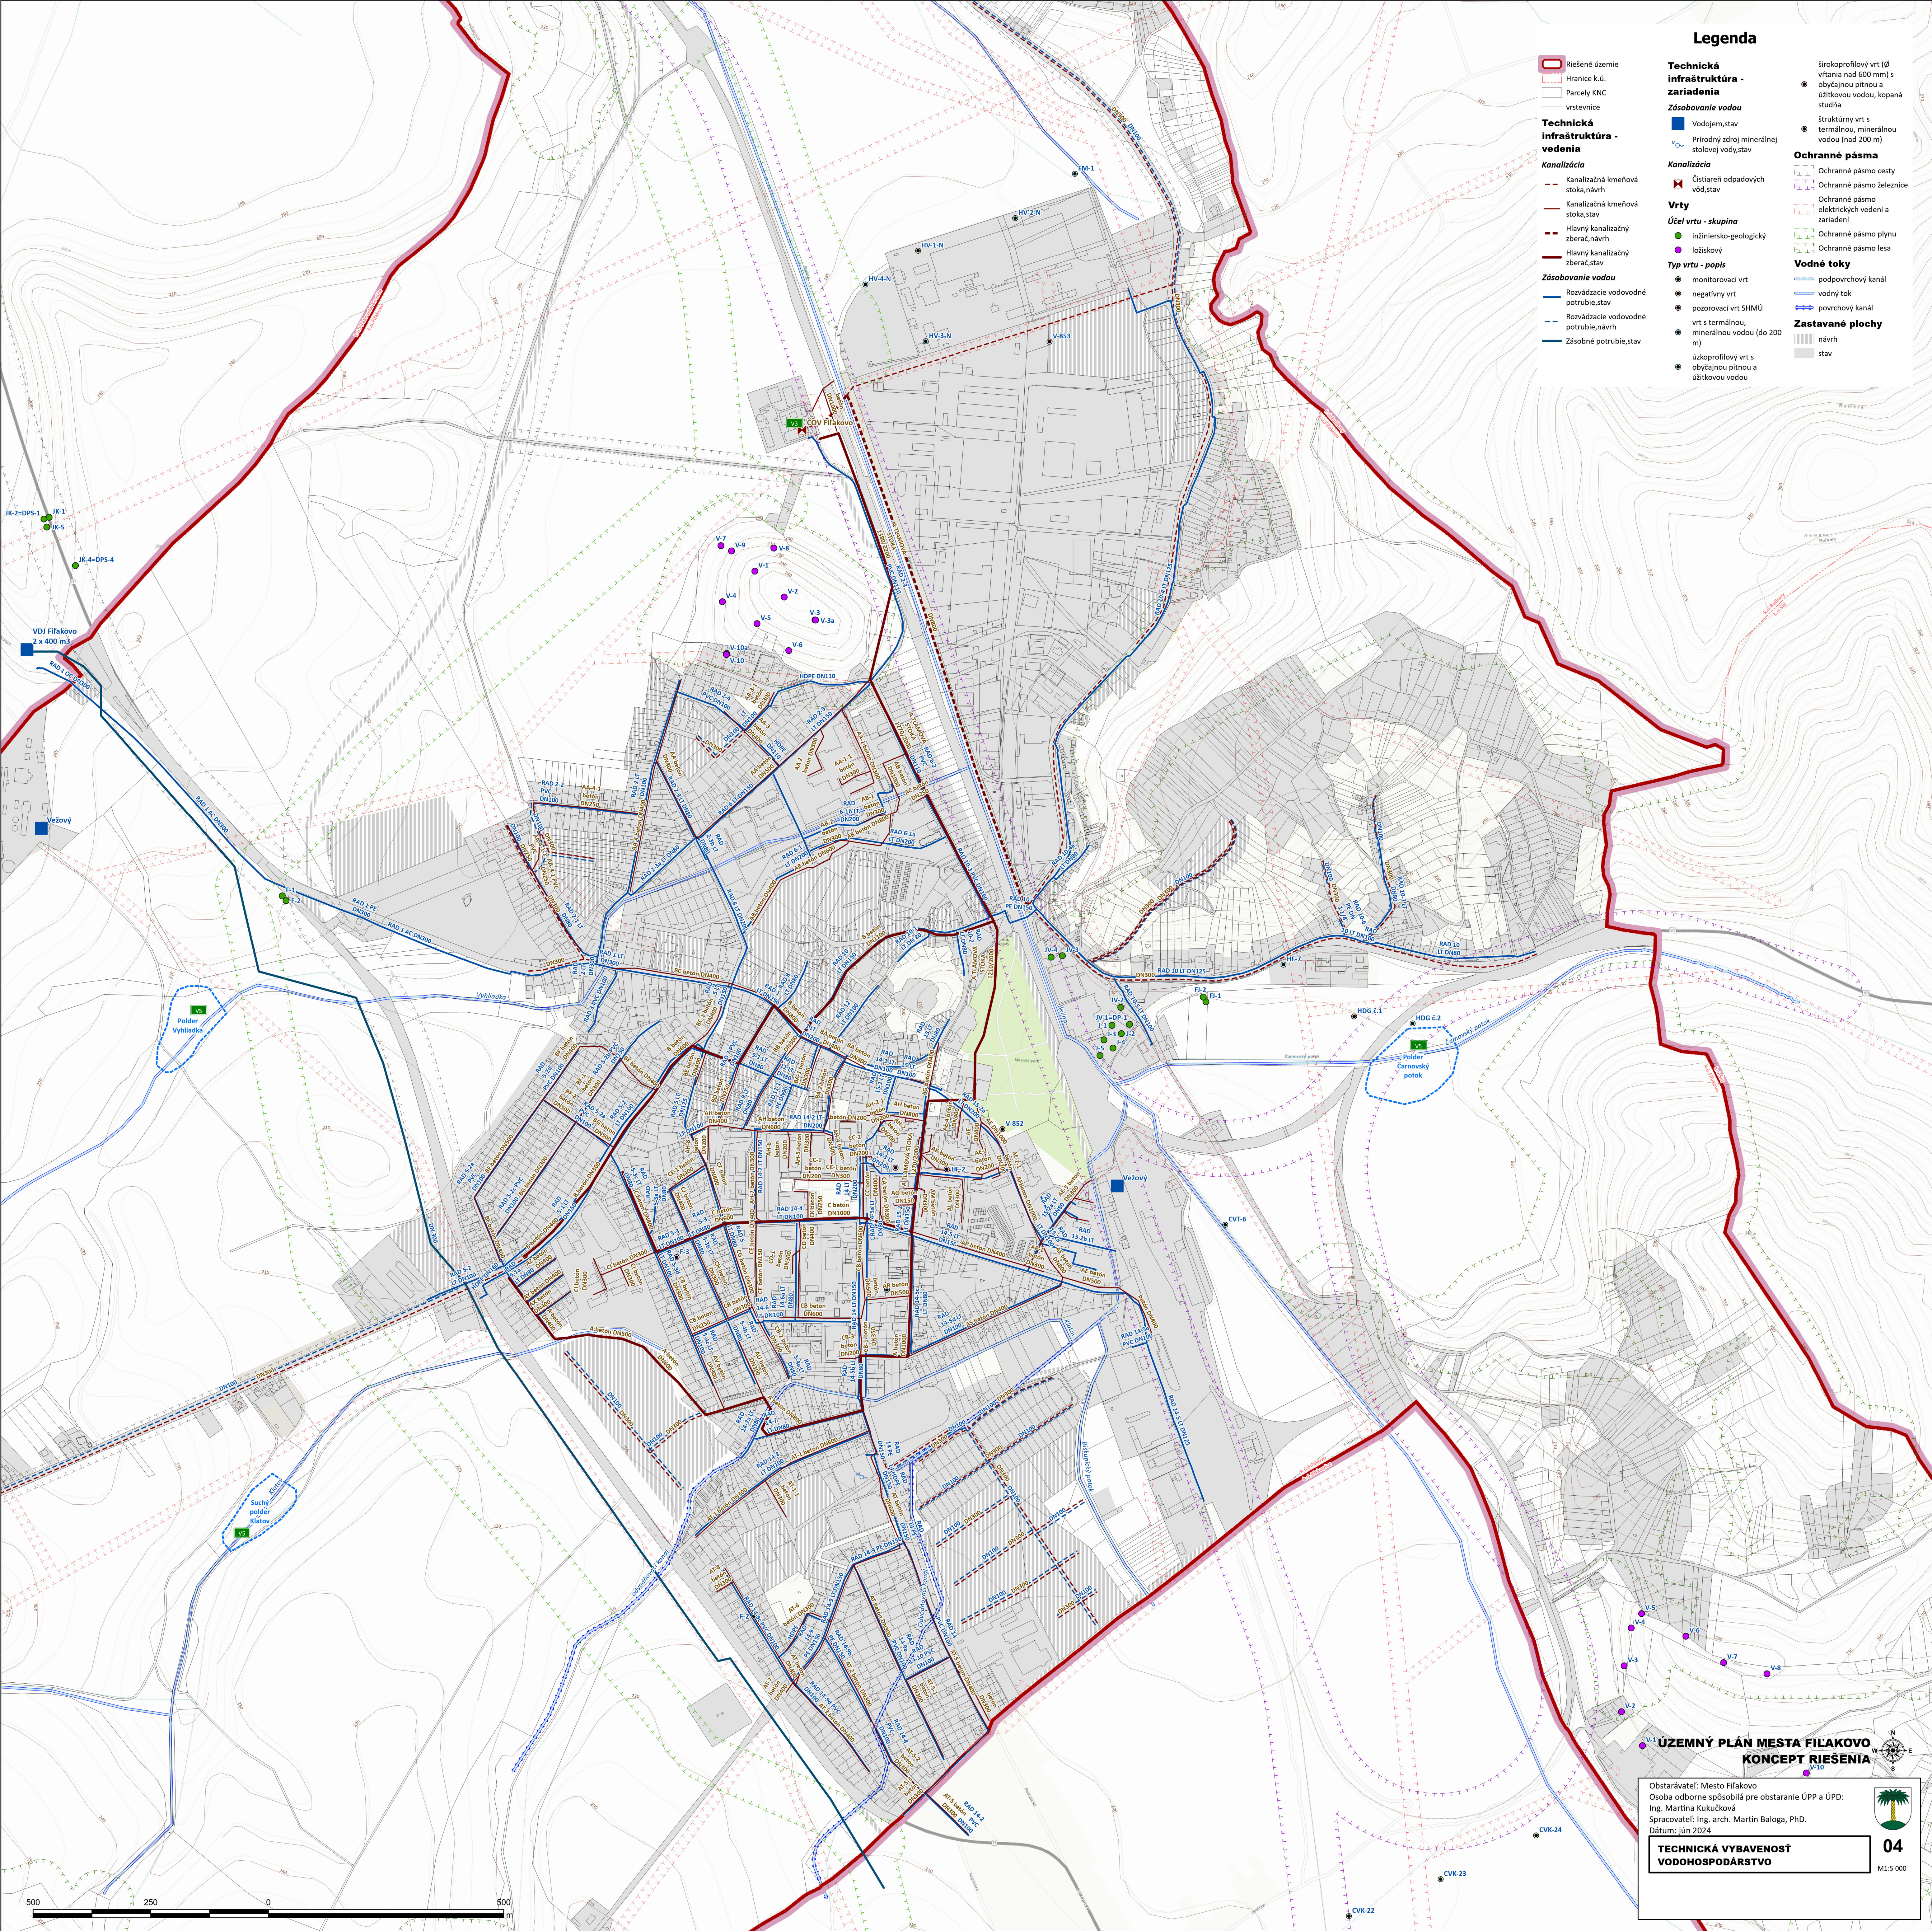

Legenda

- Technická infraštruktúra - zariadenia**

Zásobovanie vodou

 - Vodojem, stav
 - Prírodný zdroj minerálnej stolovej vody, stav

Kanalizácia

 - Čistiareň odpadových vôd, stav

Vrty

Účel vrtu - skupina

 - inžiniersko-geologický
 - ložiskový

Typ vrtu - popis

 - monitorovací vrt
 - negatívny vrt
 - pozorovací vrt SHMÚ
 - vrt s termálnou, minerálnou vodou (do 200 m)
 - úzkoprofilový vrt s obýčajnou pitnou a úžitkovou vodou
- Ochranné pásma**

 - Ochranné pásmo cesty
 - Ochranné pásmo železnice
 - Ochranné pásmo elektrických vedení a zariadení
 - Ochranné pásmo plynu
 - Ochranné pásmo lesa

Vodné toky

 - podpovrchový kanál
 - vodný tok
 - povrchový kanál

Zastavané plochy

 - návrh
 - stav
- Technická infraštruktúra - vedenia**

Kanalizácia

 - Kanalizačná kmeňová stoka, návrh
 - Kanalizačná kmeňová stoka, stav
 - Hlavný kanalizačný zberač, návrh
 - Hlavný kanalizačný zberač, stav

Zásobovanie vodou

 - Rozvážacie vodovodné potrubie, stav
 - Rozvážacie vodovodné potrubie, návrh
 - Zásobné potrubie, stav

ÚZEMNÝ PLÁN MESTA FILAKOVO
KONCEPT RIŠENIA

Obstarávateľ: Mesto Filakovo
Osoba odborne spôsobilá pre obstaranie ÚPP a ÚPD:
Ing. Martina Kukučková
Spracovateľ: Ing. arch. Martin Baloga, PhD.
Dátum: jún 2024

TECHNICKÁ VYBAVENOSŤ
VODOHOSPODÁRSTVO

04
M1:5 000