


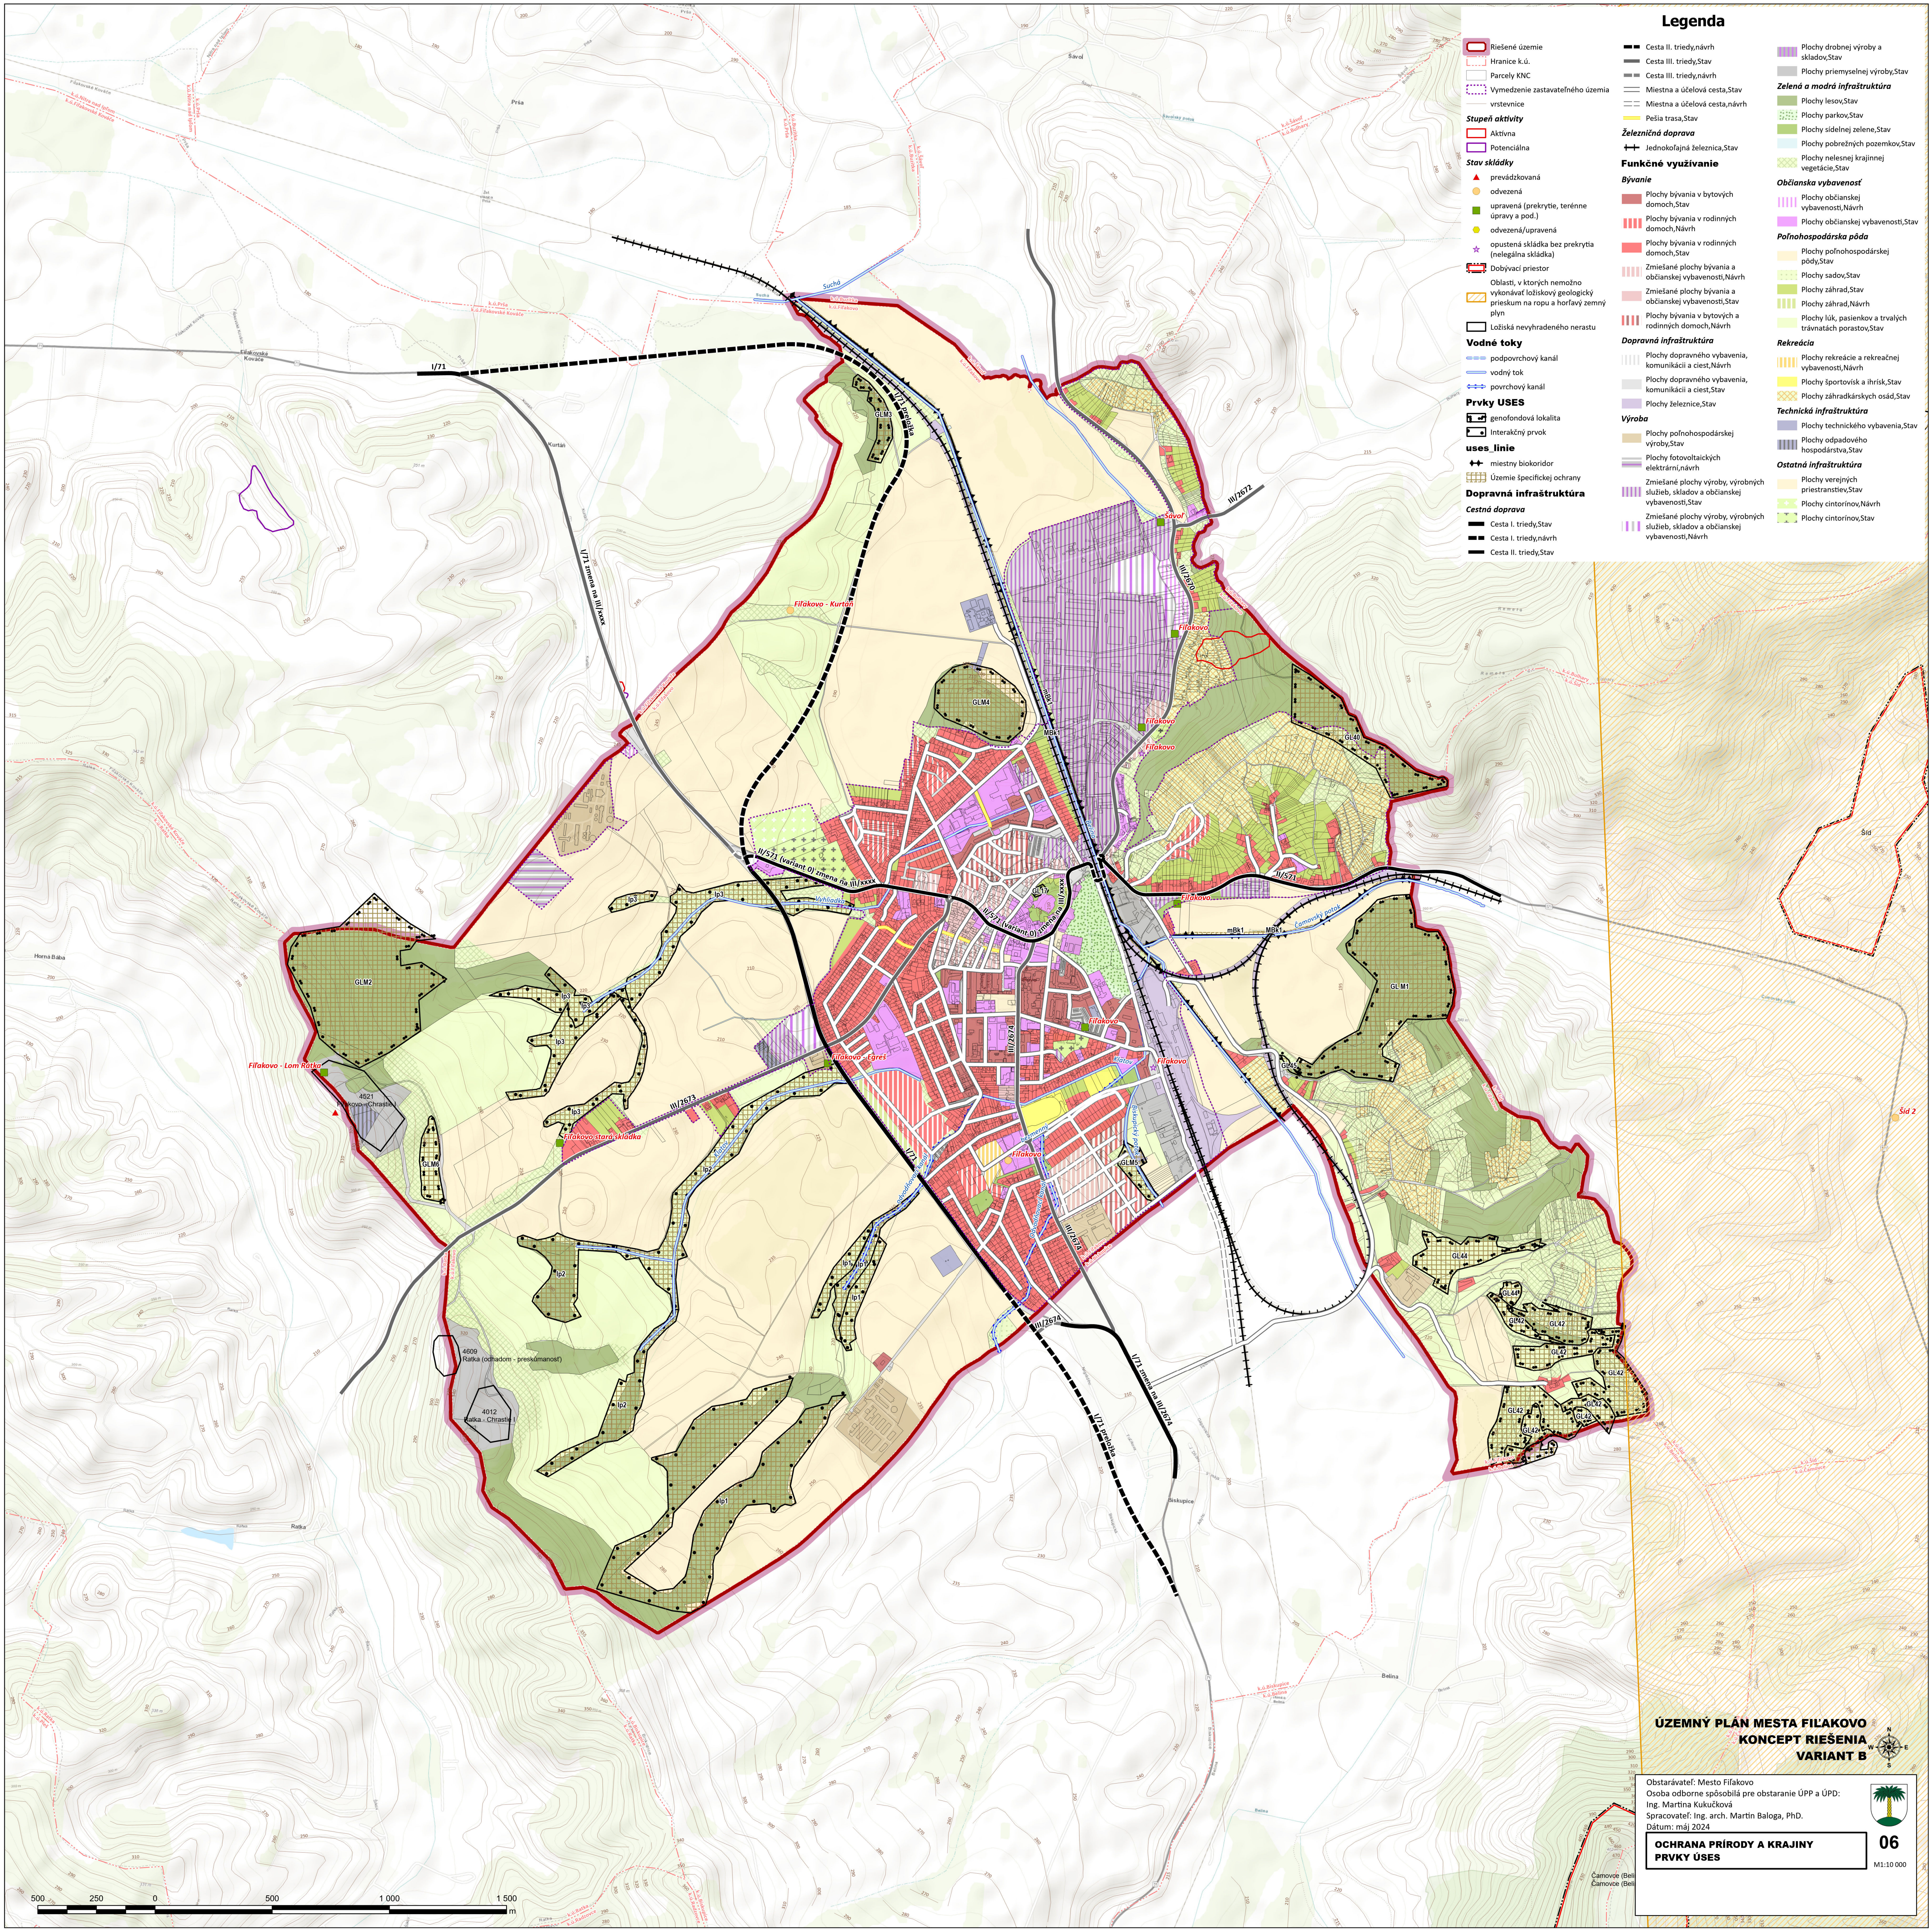

Legenda

- Riešené územie

Hranice k.ú.

Parcely KNC

Vymedzenie zastavateľného územia

vrstevnice

Stupeň aktivity

Aktívna

Potenciálna

Stav skládky

prevádzkovaná

odvezená

upravená (prekrytie, terénne úpravy a pod.)

odvezená/upravená

opustená skládka bez prekrytia (nelegálna skládka)

Dobývací priestor

Oblasť, v ktorých nemožno vykonávať ložiskový geologický prieskum na ropu a horľavý zemný plyn

Ložiská nevyhradeného nerastu

Vodné toky

podpovrchový kanál

vodný tok

povrchový kanál

Prvky USES

genofondová lokalita

Interakčný prvok

uses_linie

miestny biokoridor

Územie špecifickej ochrany

Dopravná infraštruktúra

Cestná doprava

Cesta I. triedy,Stav

Cesta I. triedy,návrh

Cesta II. triedy,návrh

Cesta II. triedy,návrh

Cesta III. triedy,návrh

Cesta III. triedy,Stav

Miestna a účelová cesta,Stav

Miestna a účelová cesta,návrh

Pešia trasa,Stav

Železničná doprava

Jednokolejná železnica,Stav

Funkčné využitie

Bývanie

Plochy bývania v bytových domoch,Stav

Plochy bývania v rodinných domoch,Návrh

Plochy bývania v rodinných domoch,Stav

Zmiešané plochy bývania a občianskej vybavenosti,Návrh

Zmiešané plochy bývania a občianskej vybavenosti,Stav

Plochy bývania v bytových a rodinných domoch,Návrh

Dopravná infraštruktúra

Plochy dopravného vybavenia, komunikácií a ciest,Návrh

Plochy dopravného vybavenia, komunikácií a ciest,Stav

Plochy železnice,Stav

Výroba

Plochy poľnohospodárskej výroby,Stav

Plochy fotovoltaických elektrární,návrh

Zmiešané plochy výroby, výrobných služieb, skladov a občianskej vybavenosti,Stav

Zmiešané plochy výroby, výrobných služieb, skladov a občianskej vybavenosti,Návrh

Plochy drobnej výroby a skladov,Stav

Plochy priemyselnej výroby,Stav

Zelená a modrá infraštruktúra

Plochy parkov,Stav

Plochy sídľenej zelene,Stav

Plochy pobrežnej pozemkov,Stav

Plochy nelesnej krajiny vegetácie,Stav

Občianska vybavenosť

Plochy občianskej vybavenosti,Návrh

Plochy občianskej vybavenosti,Stav

Poľnohospodárska pôda

Plochy poľnohospodárskej pôdy,Stav

Plochy sádov,Stav

Plochy záhrad,Stav

Plochy záhrad,Návrh

Plochy luk, pasienkov a trvalých trávnych porastov,Stav

Rekreácia

Plochy rekreácie a rekreačnej vybavenosti,Návrh

Plochy športovísk a ihrísk,Stav

Plochy zahradníckarských osád,Stav

Technická infraštruktúra

Plochy technického vybavenia,Stav

Plochy odpadového hospodárstva,Stav

Ostatná infraštruktúra

Plochy verejných priestranstiev,Stav

Plochy cintorínov,Návrh

Plochy cintorínov,Stav

ÚZEMNÝ PLÁN MESTA FILAKOVO
KONCEPT RIEŠENIA
VARIANT B

Obstarávateľ: Mesto Filakovo
Osoba odborne spôsobilá pre obstaranie ÚPP a ÚPD:
Ing. Martina Kukučková
Spracovateľ: Ing. arch. Martin Baloga, PhD.
Dátum: máj 2024

OCHRANA PRÍRODY A KRAJINY
PRVKY ÚSES



06

M:1:10 000