



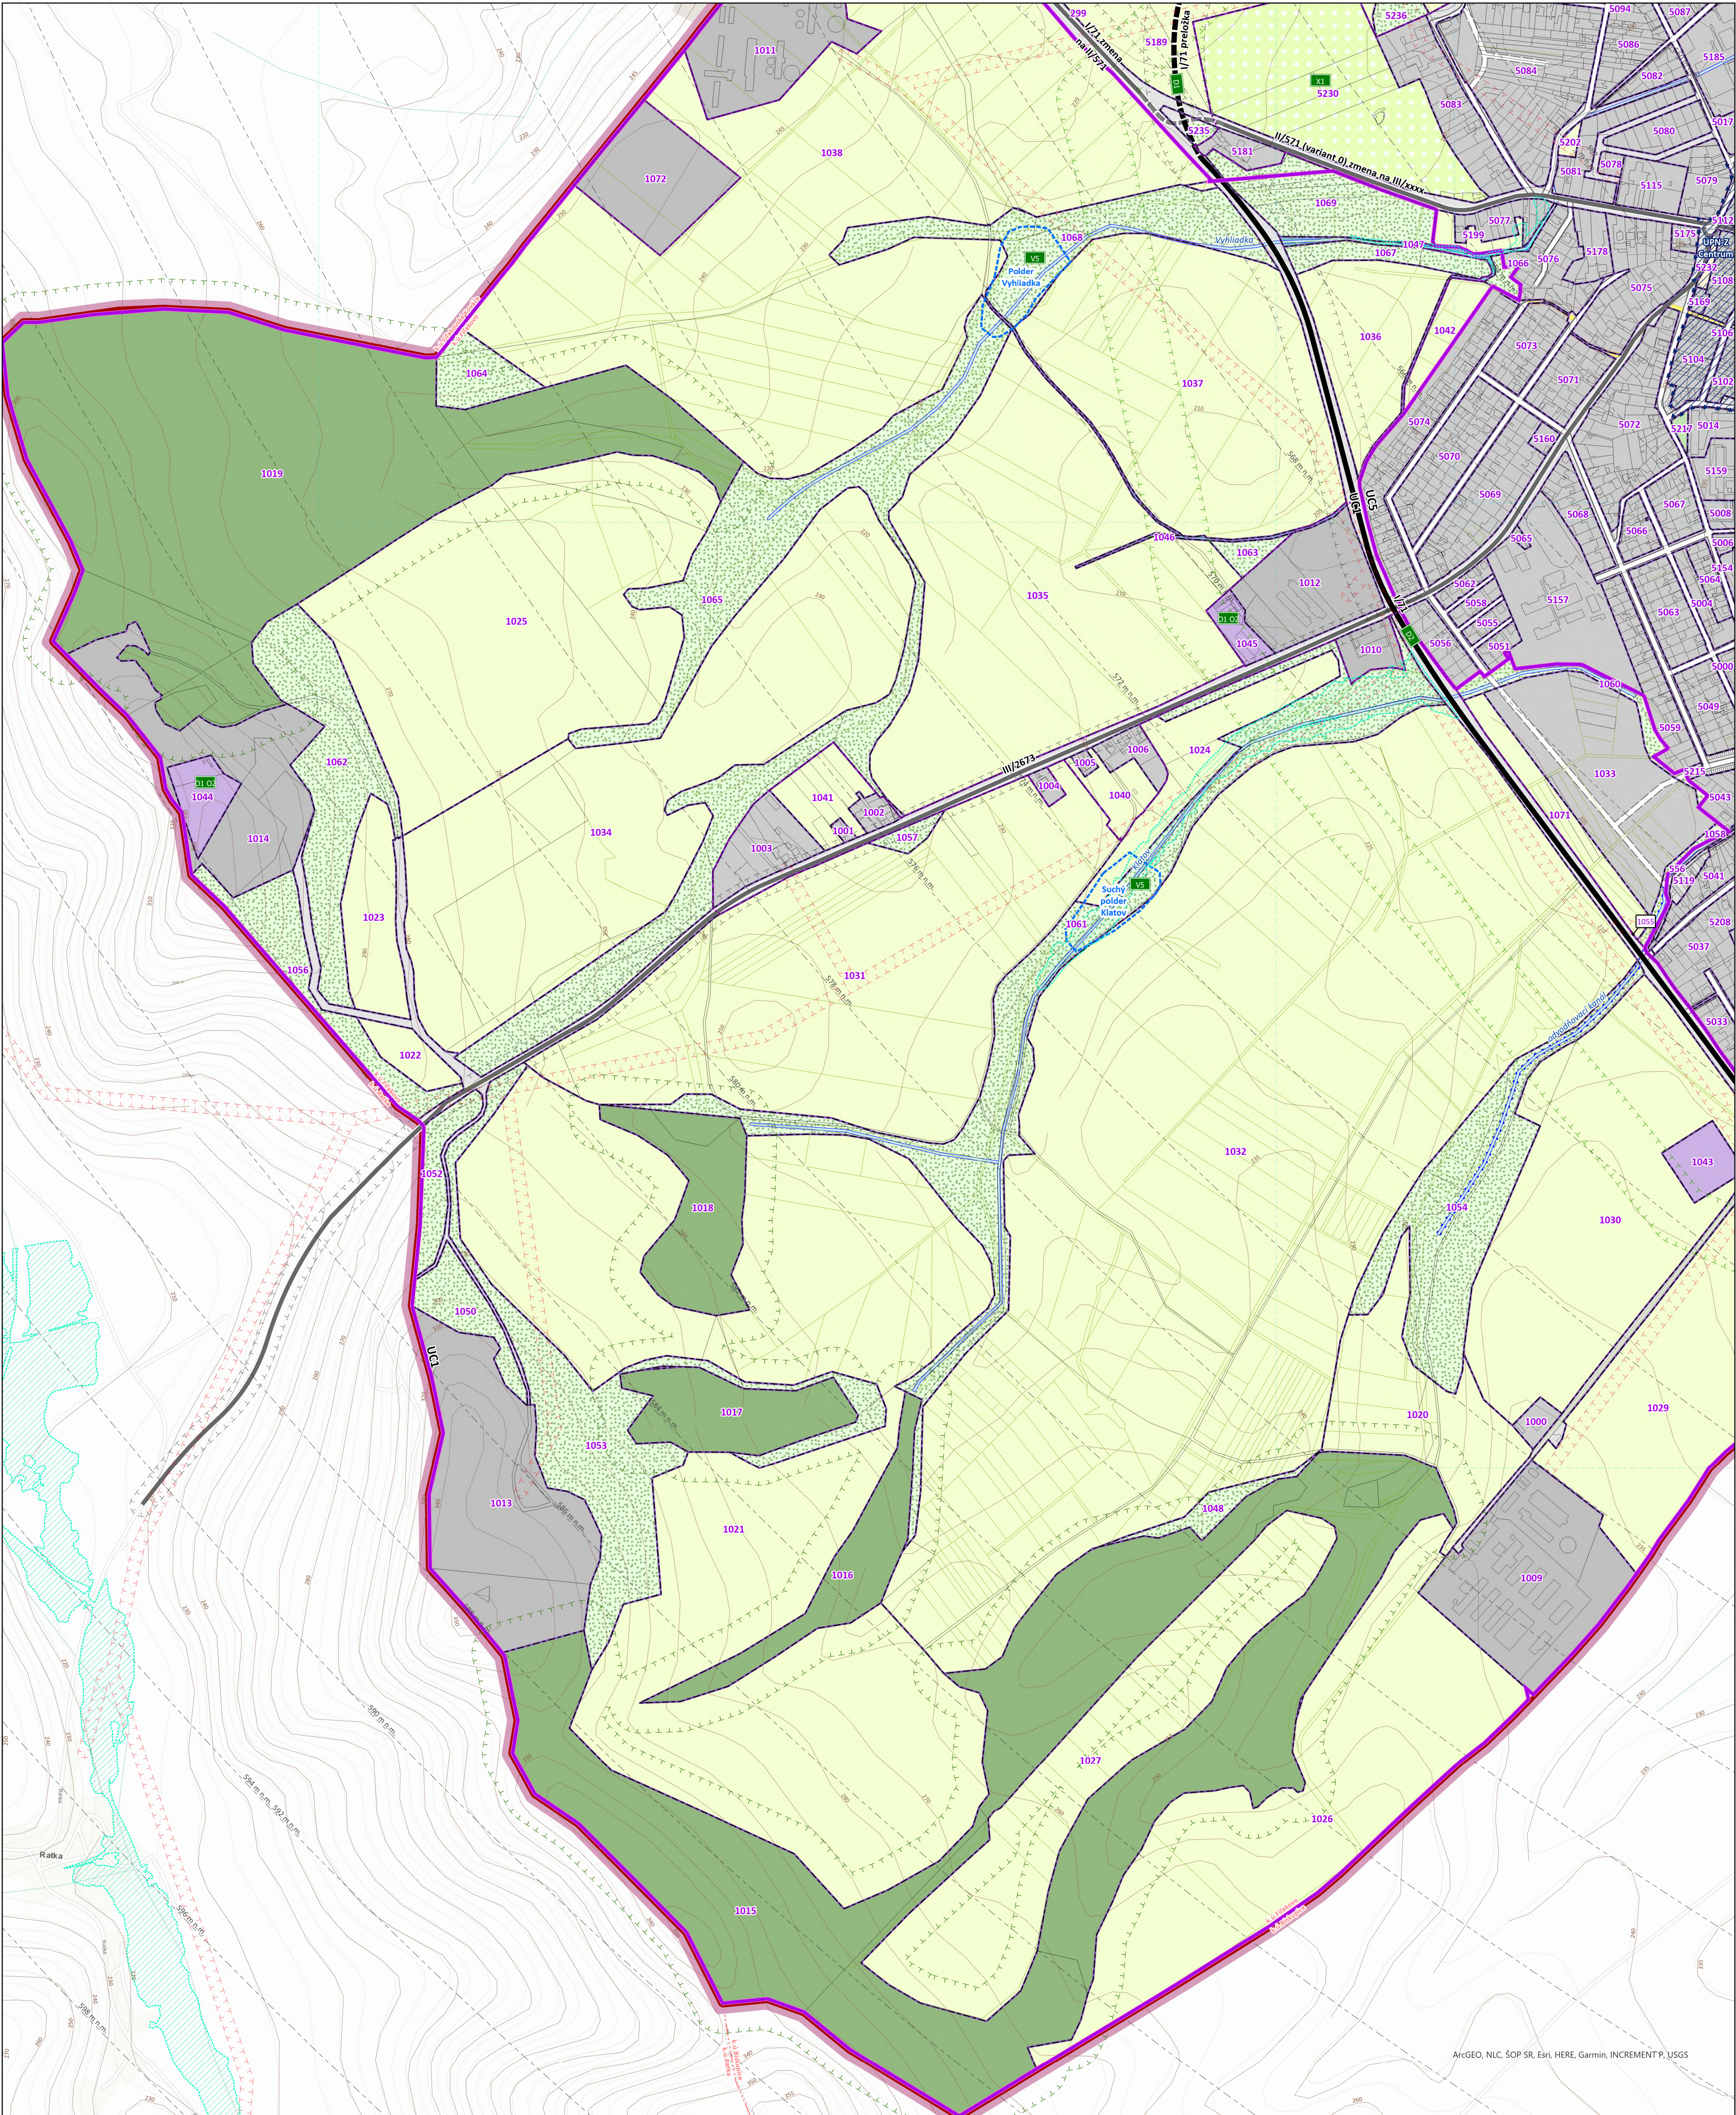

ArcGEO, NLC, ŠOP SR, Esri, HERE, Garmin, INCREMENT P, USGS



- Legenda**
- Riešené územie
 - Hranice k.ú.
 - Parcely KNC
 - parcely KNE
 - Vymedzenie zastavateľného územia
 - vrstevnice
 - Územné celky**
 - Územné celky
 - Ochranné pásma**
 - Ochranné pásmo cesty
 - Ochranné pásmo elektrických vedení a zariadení
 - Ochranné pásmo plynu
 - Ochranné pásmo lesa
 - o.p. RLB Veľký Bučň
 - Regulativy**
 - Vymedzenie regulačných blokov
 - Dopravná infraštruktúra**
 - Cestná doprava**
 - Cesta I. triedy, Stav
 - Cesta I. triedy, návrh
 - Cesta III. triedy, Stav
 - Cesta III. triedy, návrh
 - Miestna a účelová cesta, Stav
 - Miestna a účelová cesta, návrh
 - Pešia trasa, Stav
 - Protipovodňové opatrenia**
 - Rozsah zaplavenie pri Q100 ročnej vode
 - Suchý polder
 - Vodné toky**
 - vodný tok
 - povrchový kanál
 - ÚPN-Z**
 - Územia pre spracovanie ÚPN-Z
 - Funkčné využitie**
 - Nezastavateľné plochy**
 - Lesy
 - Ekostabilizačná zeleň
 - Produkčná zeleň
 - Rekrečná a mestská zeleň
 - Technická infraštruktúra
 - Vodné plochy a pobrežné pozemky
 - Zastavateľné plochy**
 - Doprava
 - Byvanie
 - Výroba
 - Občianska a športová vybavenosť
 - Plochy cintorínov
 - Plochy verejných priestranstiev

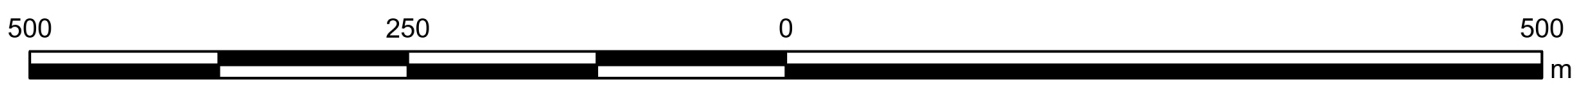

ÚZEMNÝ PLÁN MESTA FILAKOVO KONCEPT RIEŠENIA VARIANT A

Obstarávateľ: Mesto Filakovo
Osoba odborne spôsobilá pre obstaranie ÚPP a ÚPD:
Ing. Martina Kukučková
Spracovateľ: Ing. arch. Martin Baloga, PhD.
Dátum: máj 2024

SCHÉMA ZÁVÄZNÝCH ČASTÍ RIEŠENIA REGULATÍVY A VPS

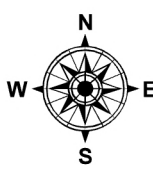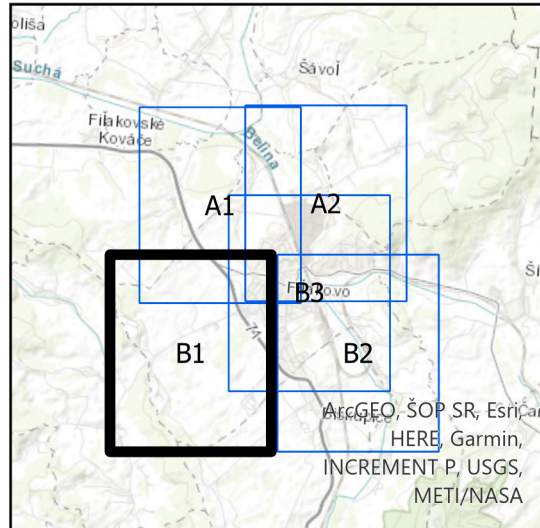

08
M1:5 000

B1