Kópia je nepoužiteľná na právne úkony.
Meranie a grafické znázornenie je len informatívne a je nepoužiteľné na vytýčenie hraníc pozemkov a osadenie stavieb na pozemky.
Vytýčenie hraníc pozemkov a osadenie stavieb na pozemky môže vykonať len odborne spôsobilá osoba.

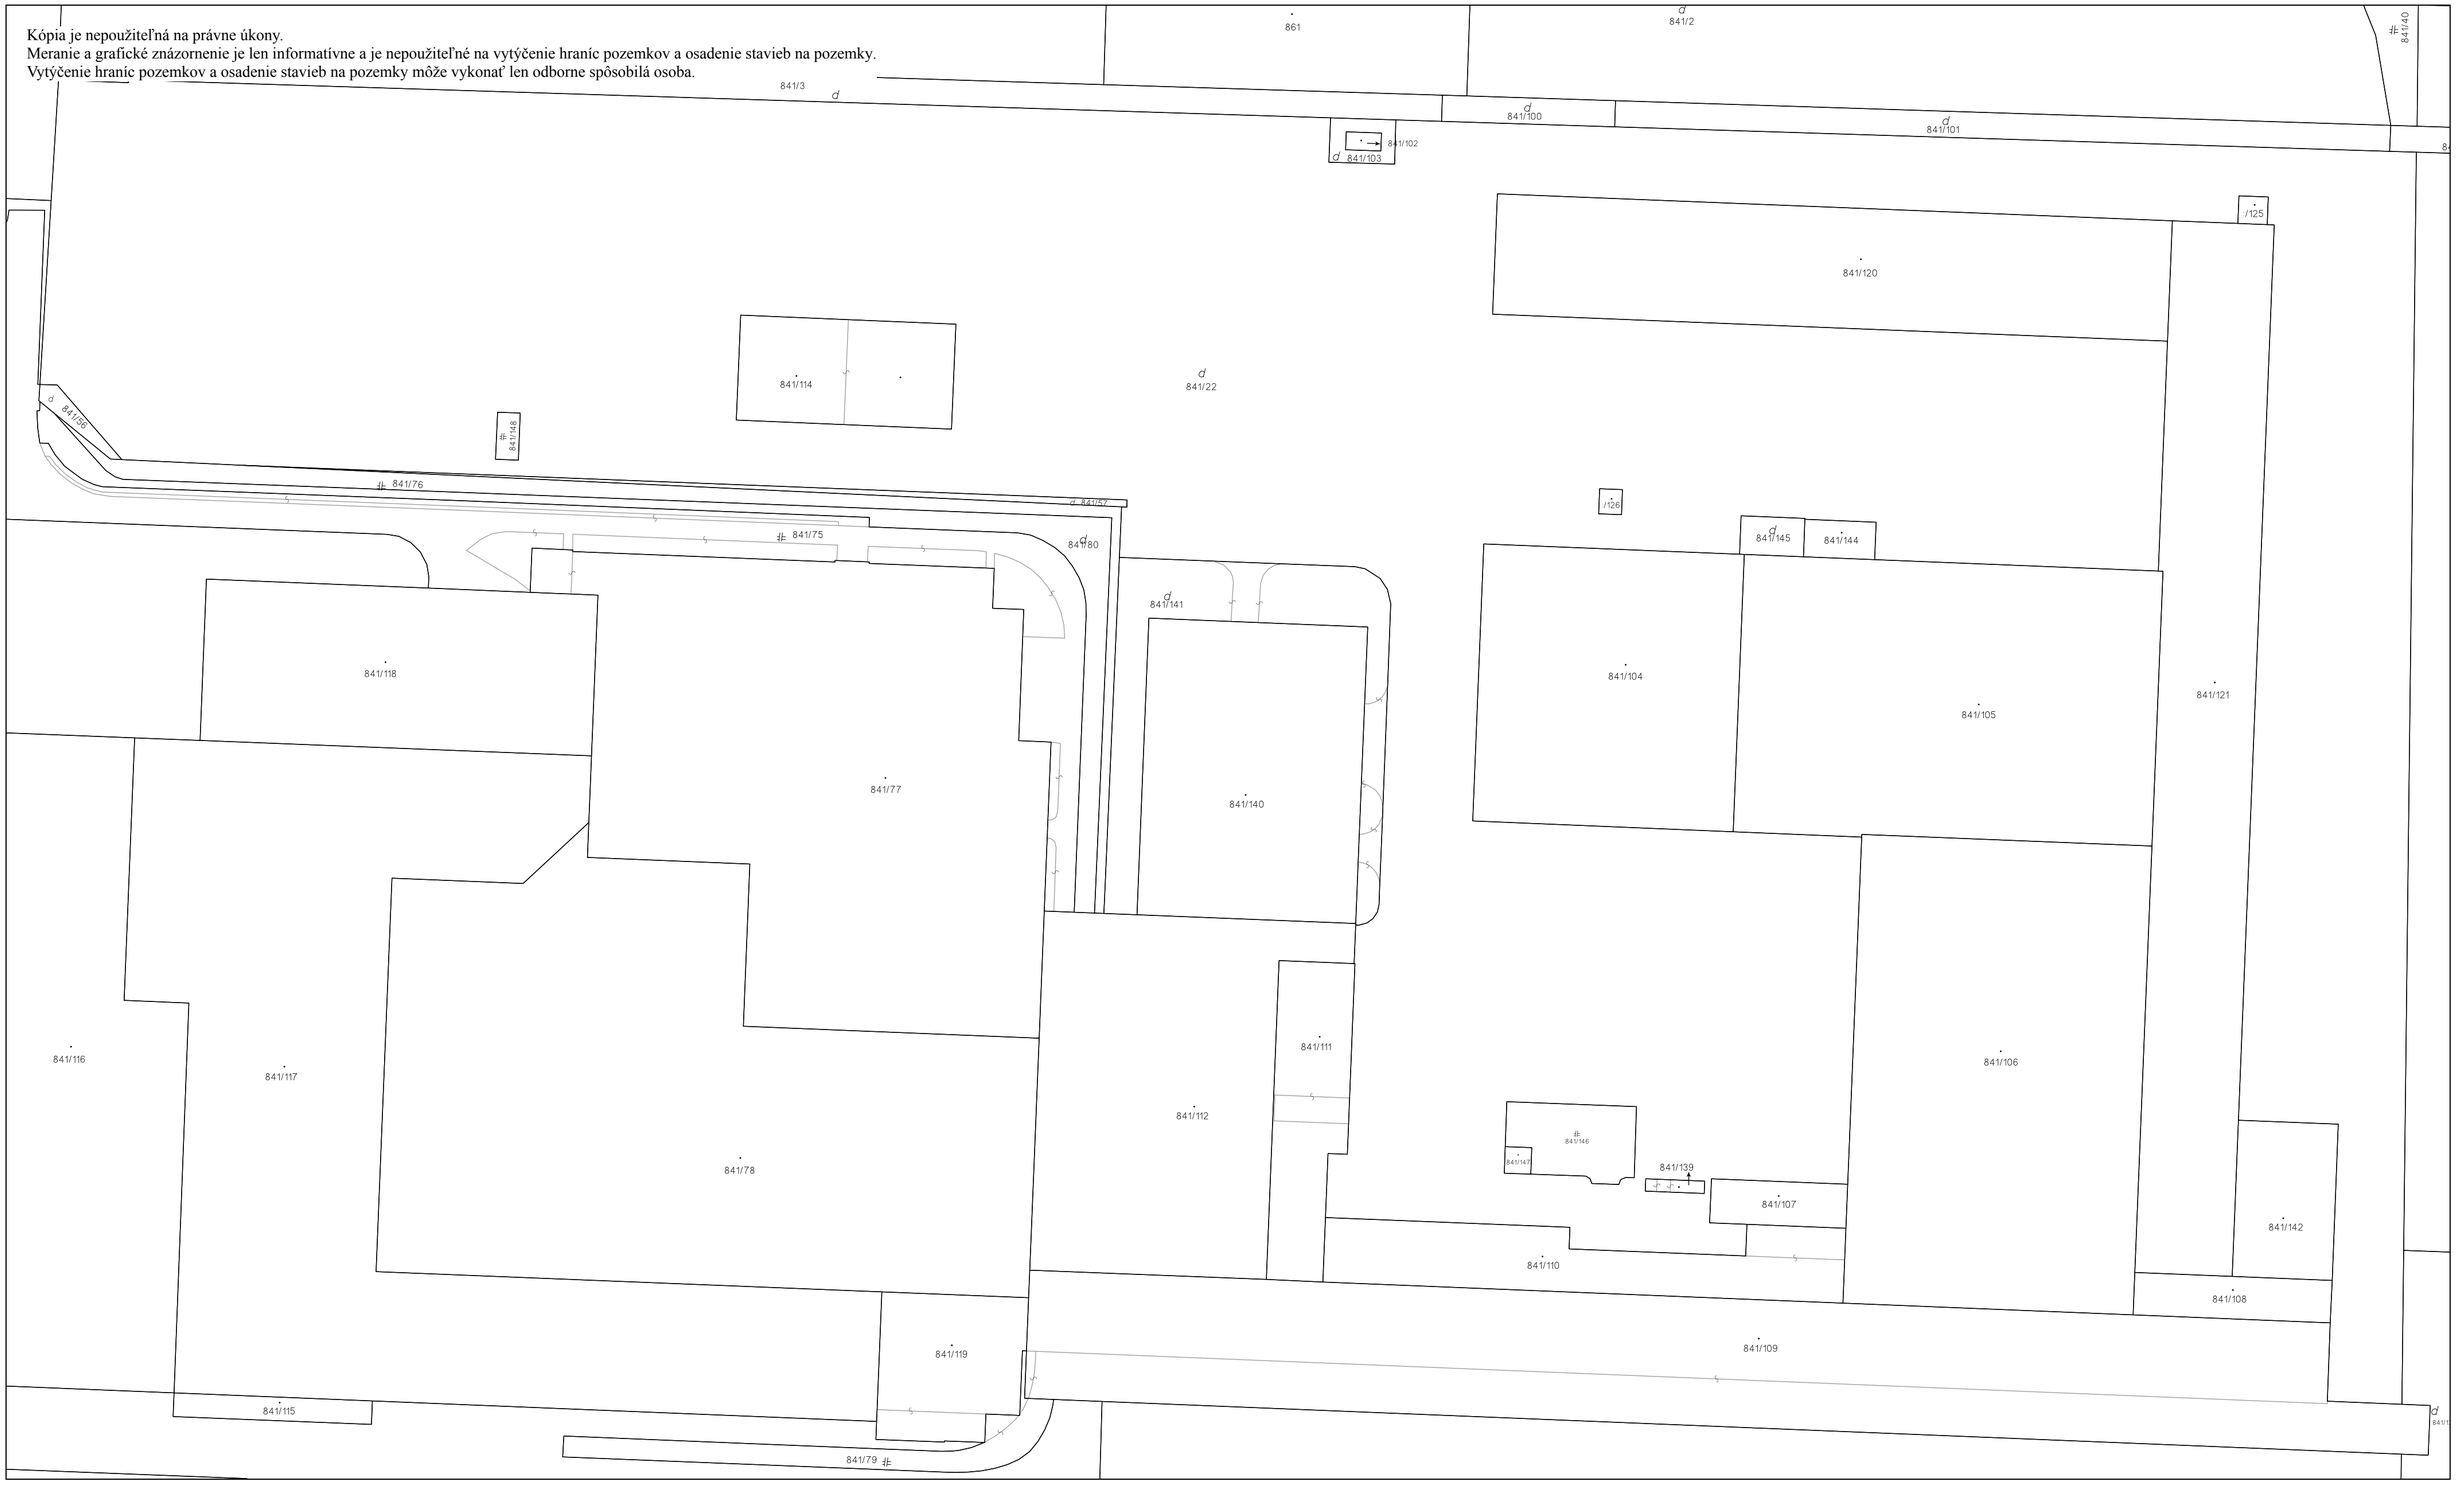

Úrad geodézie, kartografie a katastra Slovenskej republiky	Okres Galanta	Obec Sládkovičovo	Katastrálne územie Sládkovičovo
	Číslo zákazky	Vektorová mapa	Mierka 1:1000
	KÓPIA KATASTRÁLNEJ MAPY **na parcelu** 841/22 Kópia je nepoužiteľná na právne úkony		
Vyhotovené automatizovaným spôsobom z ISKN Dátum a čas vyhotovenia 11.6.2024 9:51:45 Údaje platné k 10.6.2024 18:00:00		Spôsob autorizácie Bez autorizácie	

Informačný systém katastra nehnuteľností © Úrad geodézie, kartografie a katastra Slovenskej republiky