LEGENDA EXISTUJÚCI STAV:

INŽINIERSKE SIETE:


- PLYN NTL
- PLYN STL
- PLYN VTL
- VEDENIE NN PODZEMNÉ
- VEDENIE VN PODZEMNÉ
- VEDENIE VVN PODZEMNÉ
- VEDENIE NN NADZEMNÉ
- VEDENIE VN PODZEMNÉ
- VEDENIE VVN PODZEMNÉ
- VEDENIE OZNAMOVACIE
- OPTICKÝ KÁBEL
- KANALIZÁCIA VŠEOBECNE
- KANALIZÁCIA SPLAŠKOVÁ
- KANALIZÁCIA DAŽĎOVÁ
- VODOVOD VŠEOBECNE

OSTATNÉ

- POLOHOPIS
- KATASTER
- OSI EXISTUJÚCICH KOĽAJÍ

ZÁBERY:

- HRANICA POZEMKOV ŽSR
- DOČASNÉ ZÁBERY
- TRVALÉ ZÁBERY
- ZS — ZARIADENIE STAVENISKA
- DEP — DOČASNÉ DEPÓNIE
- PRÍSTUP NA STAVENISKO
- OCHRANNÉ PÁSMO DRÁHY

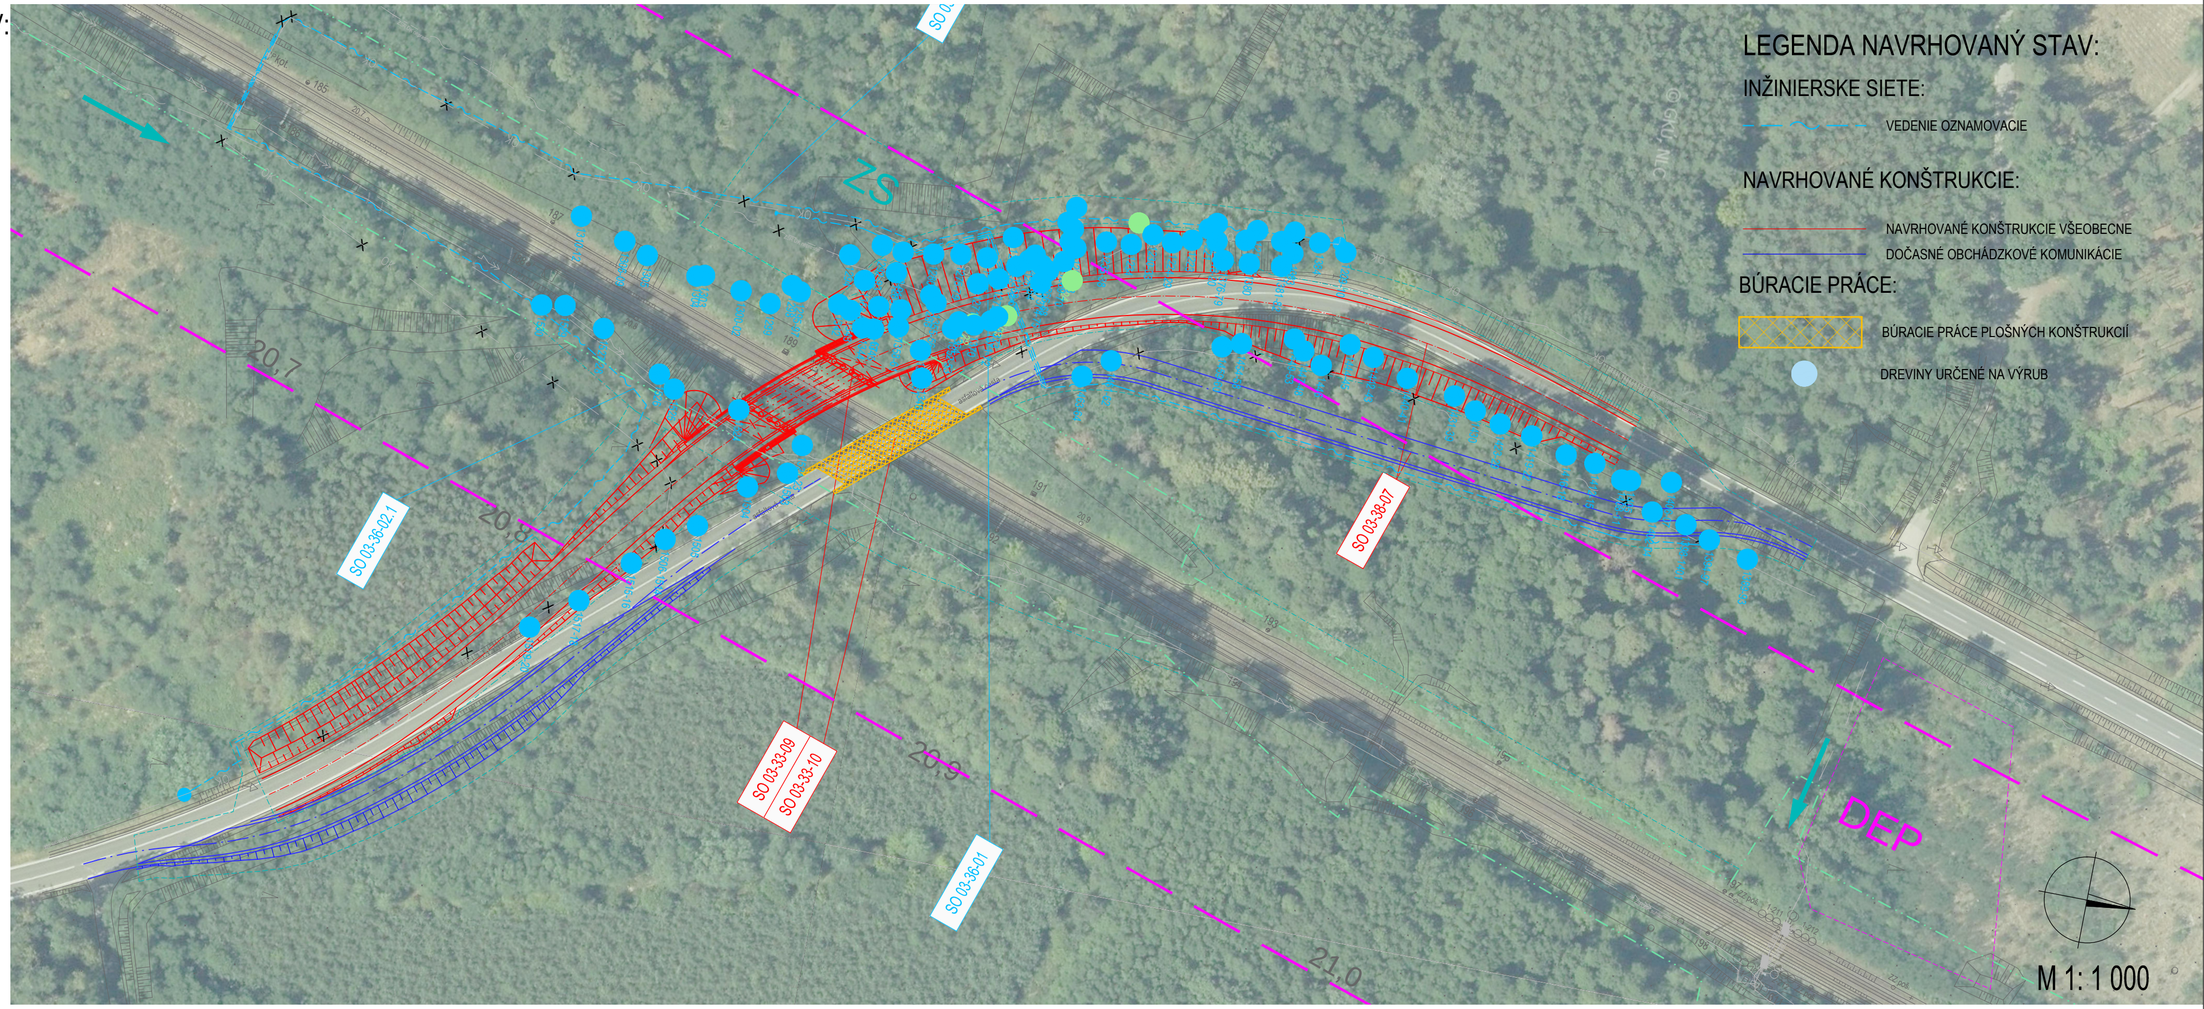

LEGENDA NAVRHOVANÝ STAV:

INŽINIERSKE SIETE:

- VEDENIE OZNAMOVACIE

NAVRHOVANÉ KONŠTRUKCIE:

- NAVRHOVANÉ KONŠTRUKCIE VŠEOBECNE
- DOČASNÉ OBCHÁDZKOVÉ KOMUNIKÁCIE

BÚRACIE PRÁCE:

- BÚRACIE PRÁCE PLOŠNÝCH KONŠTRUKCIÍ
- DREVINY URČENÉ NA VÝRUB

M 1: 1 000

Koordinačná situácia zmeny navrhovanej činnosti