


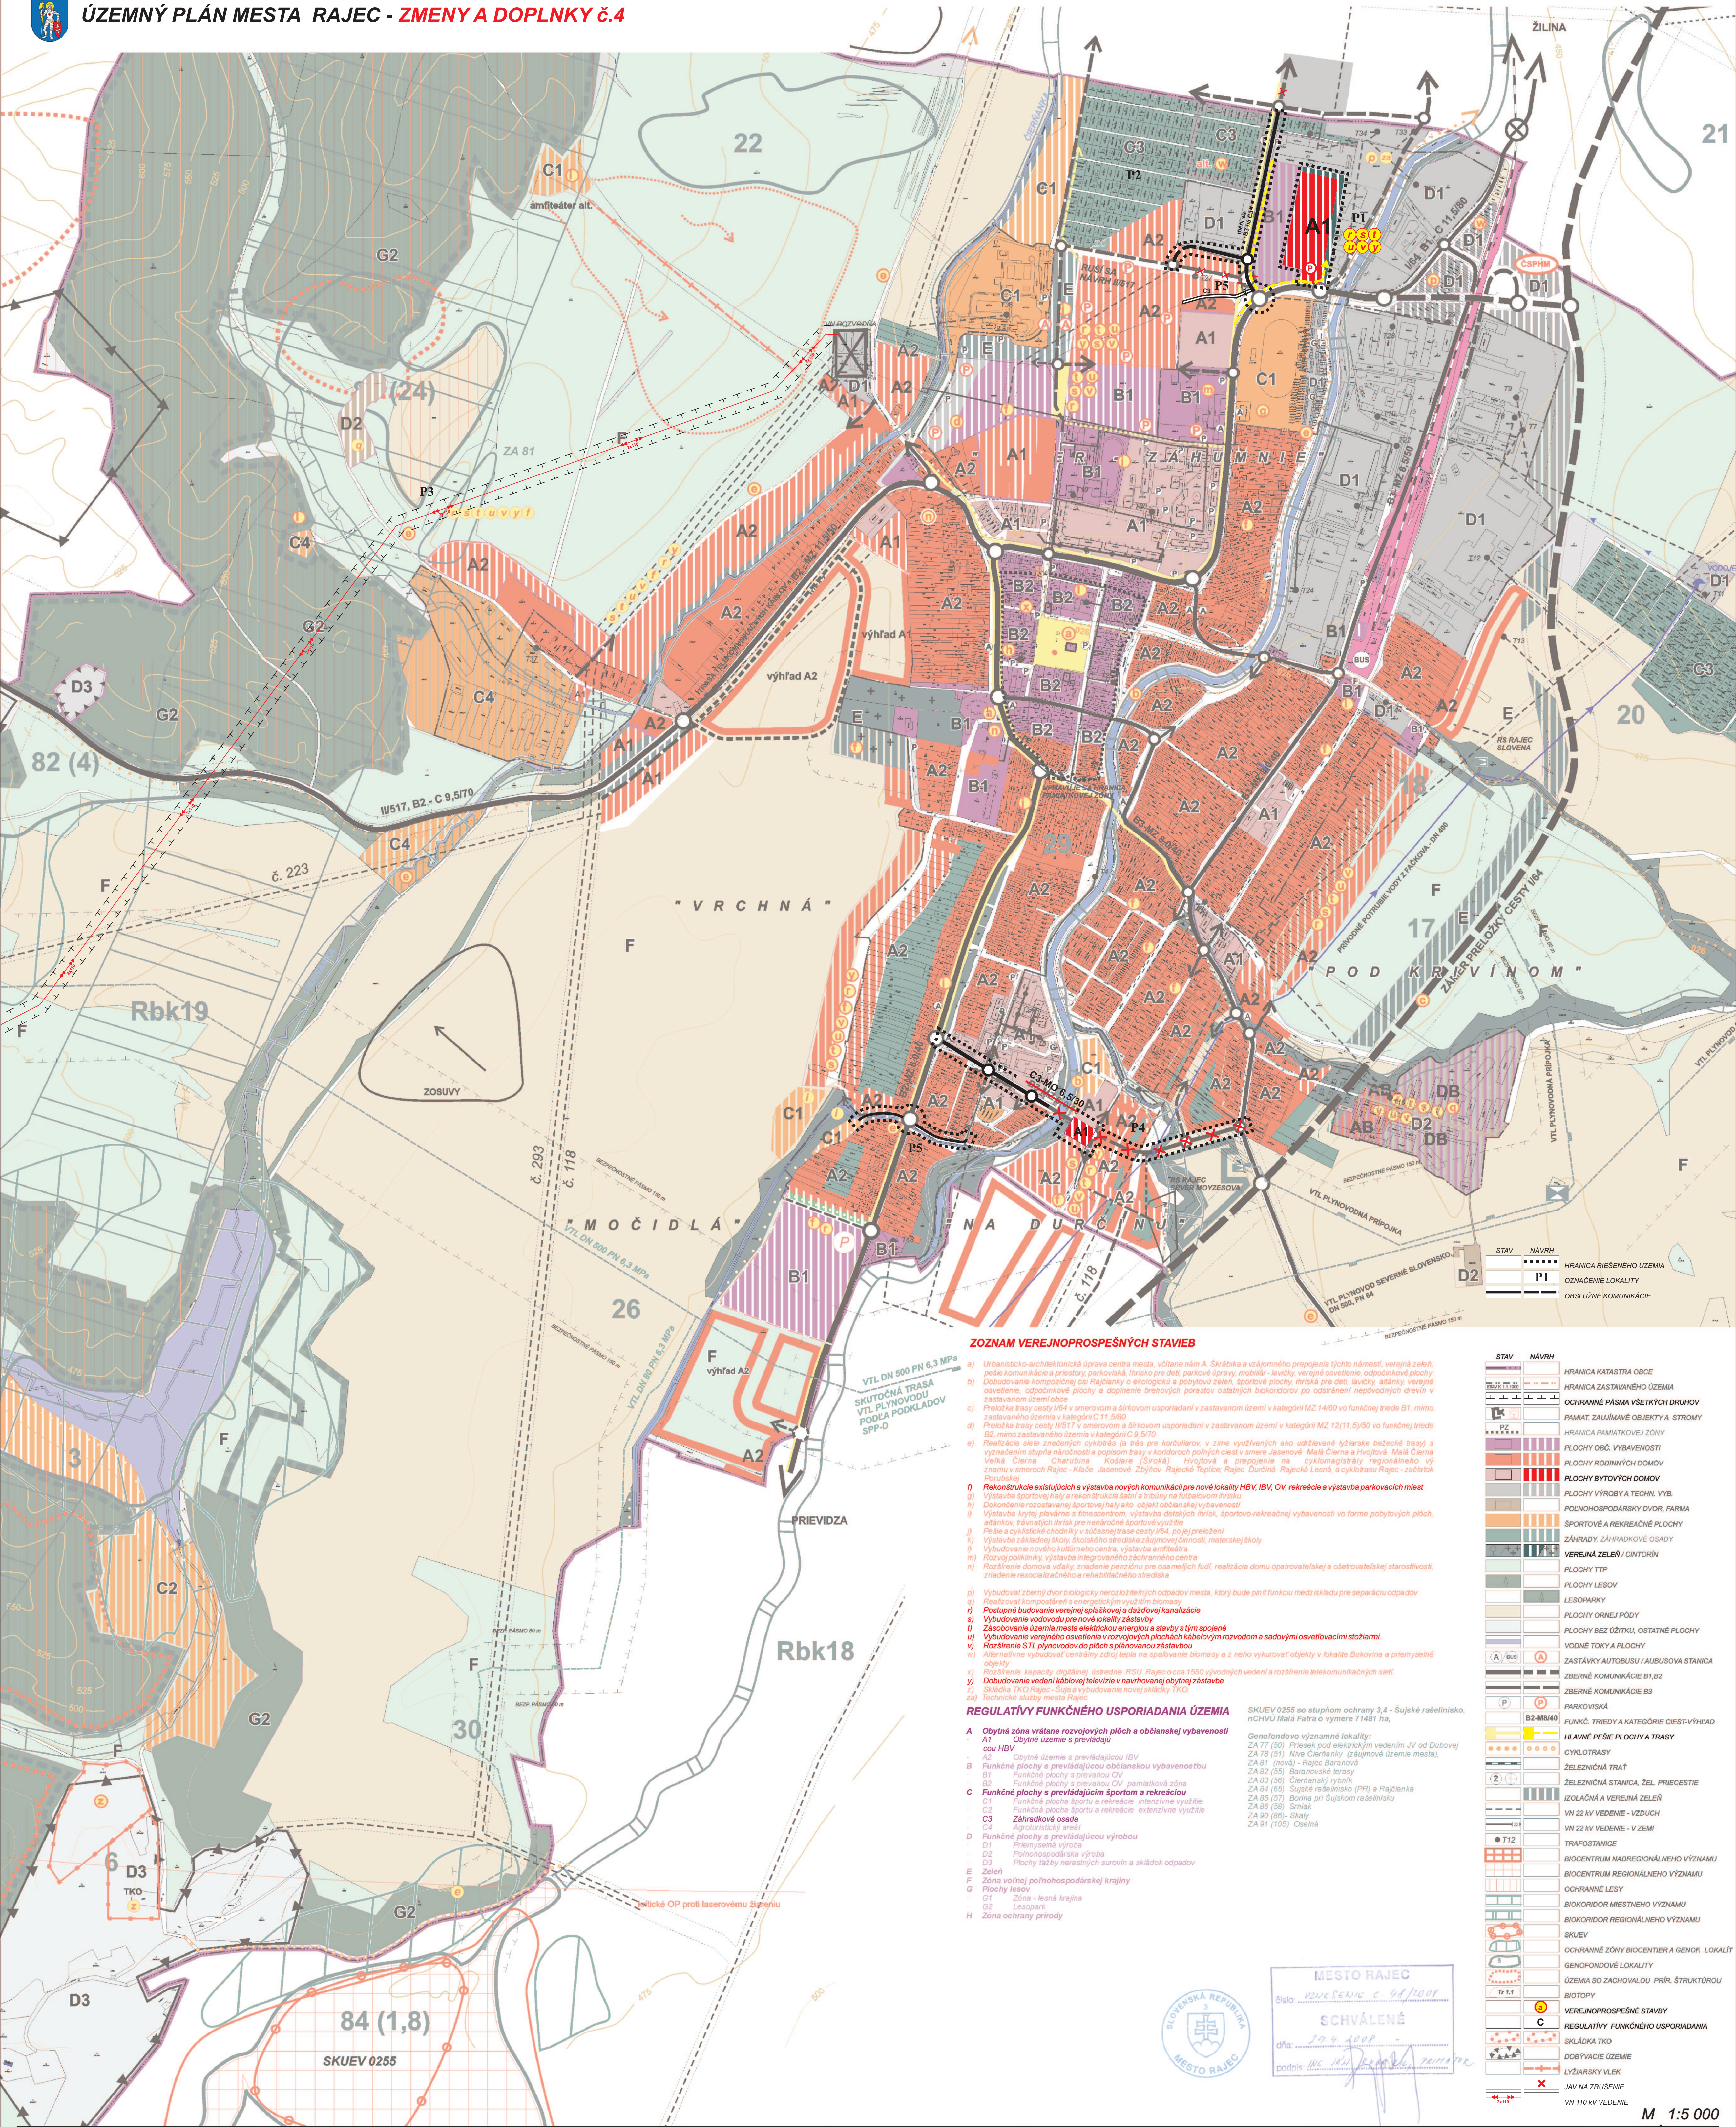

ZOZNAM VEREJNOPROSPEŠNÝCH STAVIE

- a) Urbanisticko-architektonická úprava centra mesta, vrátane nám. A. Škrebáka a vzájomného prepojenia týchto námestí, verejných zelených priestorov komunikácie a priestorov, parkovísk, ihrísk pre deti, parkov úprav, mobilár - lavičky, verejné osvetlenie, odpadkové plochy
b) Dobudovanie kompozície cel. Račianskej o ekologickú a pobytovú zeleň, športové plochy, ihriská pre deti, lavičky, altány, verejné osvetlenie, odpadkové plochy a doplnenie bránových porastov ostatných boriektorov po odstránení neproduktívnych drevín v zastavanom území obce
c) Priebeh trasy cesty I/64 v smerevom a šírkovom usporiadaní v zastavanom území v kategórii MZ 14/60 vo funkčnej triede B1, mimo zastavaného územia v kategórii C 11,5/90
d) Priebeh trasy cesty I/517 v smerevom a šírkovom usporiadaní v zastavanom území v kategórii MZ 12/11,5/50 vo funkčnej triede B2, mimo zastavaného územia v kategórii C 9,5/70
e) Realizácia siete značených cyklobás (a trás pre kočulárov, v zime využívaných ako udržateľné lyžiarske bežecké trasy) s vynechaním stupňa náročnosti a posunom trasy v kordoch poľných ciest v smere Jasenov - Malá Čierna a Hvojtová - Malá Čierna Veľká Čierna - Chrabuša - Košiare (Široká) - Hvojtová a prepojenie na cyklostráži regionálneho významu v smere Rajec - Kľač - Jasenov - Zbyňov - Rajec - Teplice; Rajec - Dúrná - Rajec - Lešná, a cyklostráži Rajec - Záhradky - Prievidza
f) Rekonštrukcia existujúcich a výstavba nových komunikácií pre nové lokality HBV, IBV, OV, rekreácie a výstavba parkovacích miest
g) Výstavba športovej haly a rekonštrukcia šatní a tribúny na futbalovom ihrisku
h) Dokončenie rozostavenia športovej haly a objektu občianskej vybavenosti
i) Výstavba krytej plavárne a fitnesscentra, výstavba detských ihrísk, športovo-rekreačnej vybavenosti vo forme pobytových plôch, altánkov, trávnatých ihrísk pre nenáročného športového využitia
j) Priebeh a cyklistické chodníky v súčasnej trase cesty I/64, po jej prechode
k) Výstavba základnej školy, školského strediska zhlukovej činnosti, materskej školy
l) Výstavba nového kultúrneho centra, výstavba amfiteátru
m) Rozvoj poľníckej, výstavba integrovaného záhradného centra
n) Rozšírenie domovej vlny, zriadenie penziónu pre osamelých ľudí, realizácia domu opatrovateľskej a ošetrovateľskej starostlivosti, zriadenie rešuscitačného a rehabilitačného strediska
o) Alternatívne využitie centrálny zdroj tepla na spálenie biomasy a z neho vykurovať objekty v lokalite Bukovina a priemyselné objekty
p) Rozšírenie kapacity digitálnej siete RSU Rajec o ca. 1500 výpočtových výkonov a rozšírenie telekomunikačných sietí
q) Dobudovanie vedení káblového televízie a narušených výstavby
r) Skladisko TKO Rajec - Súla a výstavba novej stavby TKO
s) Technické služby mesta Rajec

REGULATÍVY FUNKČNÉHO USPORIADANIA ÚZEMIA

- A Obytná zóna vrátane rozvojových plôch a občianskej vybavenosti
A1 Obytné územie s prevládajúcou
A2 Obytné územie s prevládajúcou IBV
B Funkčné plochy s prevládajúcou občianskou vybavenosťou
B1 Funkčné plochy s prevládajúcou OV
B2 Funkčné plochy s prevládajúcou OV, pamiatková zóna
C Funkčné plochy s prevládajúcou športom a rekreáciou
C1 Funkčná plocha športu a rekreácie - intenzívne využitie
C2 Funkčná plocha športu a rekreácie - extenzívne využitie
C3 Záhradkové osady
C4 Agrolužný areál
D Funkčné plochy s prevládajúcou výrobou
D1 Priemyselná výroba
D2 Poľnohospodárska výroba
D3 Plochy ťažby nerastných surovín a skládok odpadov
E Zeleň
F Zóna voľnej poľnohospodárskej krajiny
G Plochy lesov
G1 Zóna - lesná krajina
G2 Lesopark
H Zóna ochrany prírody

SKUEV 0255 so stupňom ochrany 3,4 - Sújské rašelinisko, nCHVÚ Malá Fatra o výmere 71481 ha, Genofondovo významné lokality: ZA 77 (30) - Prísek pod elektrickým vedením JV od Dubovej ZA 78 (51) - Niva Čierňanky (záhumenné územie mesta), ZA 81 (nová) - Rajec - Baranová ZA 82 (55) - Baranovské terasy ZA 83 (55) - Čiernanský rybník ZA 84 (65) - Sújské rašelinisko (PR) a Račianska ZA 85 (57) - Borina pri Sújskom rašelinisku ZA 86 (50) - Smiak ZA 90 (85) - Štály ZA 91 (105) - Oslná

STAV	NÁVRH
	HRANICA KATASTRA OBCE
	HRANICA ZASTAVANÉHO ÚZEMIA
	OCHRANNÉ PÁSMA VŠETKYCH DRUHOV
	PAMÁTK. ZNAČENÉ OBJEKTY A STROMY
	HRANICA PAMÁTKOVEJ ZÓNY
	PLOCHY OBČ. VYBAVENOSTI
	PLOCHY RODINNÝCH DOMOV
	PLOCHY BYTOVÝCH DOMOV
	PLOCHY VÝROBY A TECHN. VÝB.
	POĽNOHOSPODÁRSKY DVOR, FARMA
	ŠPORTOVÉ A REKREAČNÉ PLOCHY
	ZÁHRADY, ZÁHRADKOVÉ OSADY
	VEREJNÁ ZELEŇ / CINTORÍN
	PLOCHY TTP
	PLOCHY LEŠOV
	LESOPARKY
	PLOCHY ORNEJ PÔDY
	PLOCHY BEZ ÚŽITKU, OSTATNÉ PLOCHY
	VODNÉ TOKY A PLOCHY
	ZASTÁVKY AUTOBUSU / AUTOBUSOVÁ STANICA
	CYKLOTRASY
	ŽELEZIČNÁ TRÁŤ
	ŽELEZIČNÁ STANICA, ŽEL. PRIECESTIE
	IZOLAČNÁ A VEREJNÁ ZELEŇ
	VN 22 KV VEDENIE - VZDUCH
	VN 22 KV VEDENIE - VZEMÍ
	TRAFOSTANICE
	BIOCENTRUM NADREGIONÁLNEHO VÝZNAMU
	BIOCENTRUM REGIONÁLNEHO VÝZNAMU
	OCHRANNÉ LESY
	BIOKORIDOR MIESTNEHO VÝZNAMU
	BIOKORIDOR REGIONÁLNEHO VÝZNAMU
	SKUEV
	OCHRANNÉ ZÓNY BIOCENTRÁ A GENOF. LOKALITY
	GENOFONDOVÉ LOKALITY
	ÚZEMIA SO ZACHOVÁVOU PRÍR. ŠTRUKTÚROU
	BIOTOPY
	VEREJNOPROSPEŠNÉ STAVBY
	REGULATÍVY FUNKČNÉHO USPORIADANIA
	SKLÁDKA TKO
	DOBYVACIE ÚZEMIE
	LYŽIARSKY VLEK
	JAV NA ZRUŠENIE
	VN 110 KV VEDENIE