


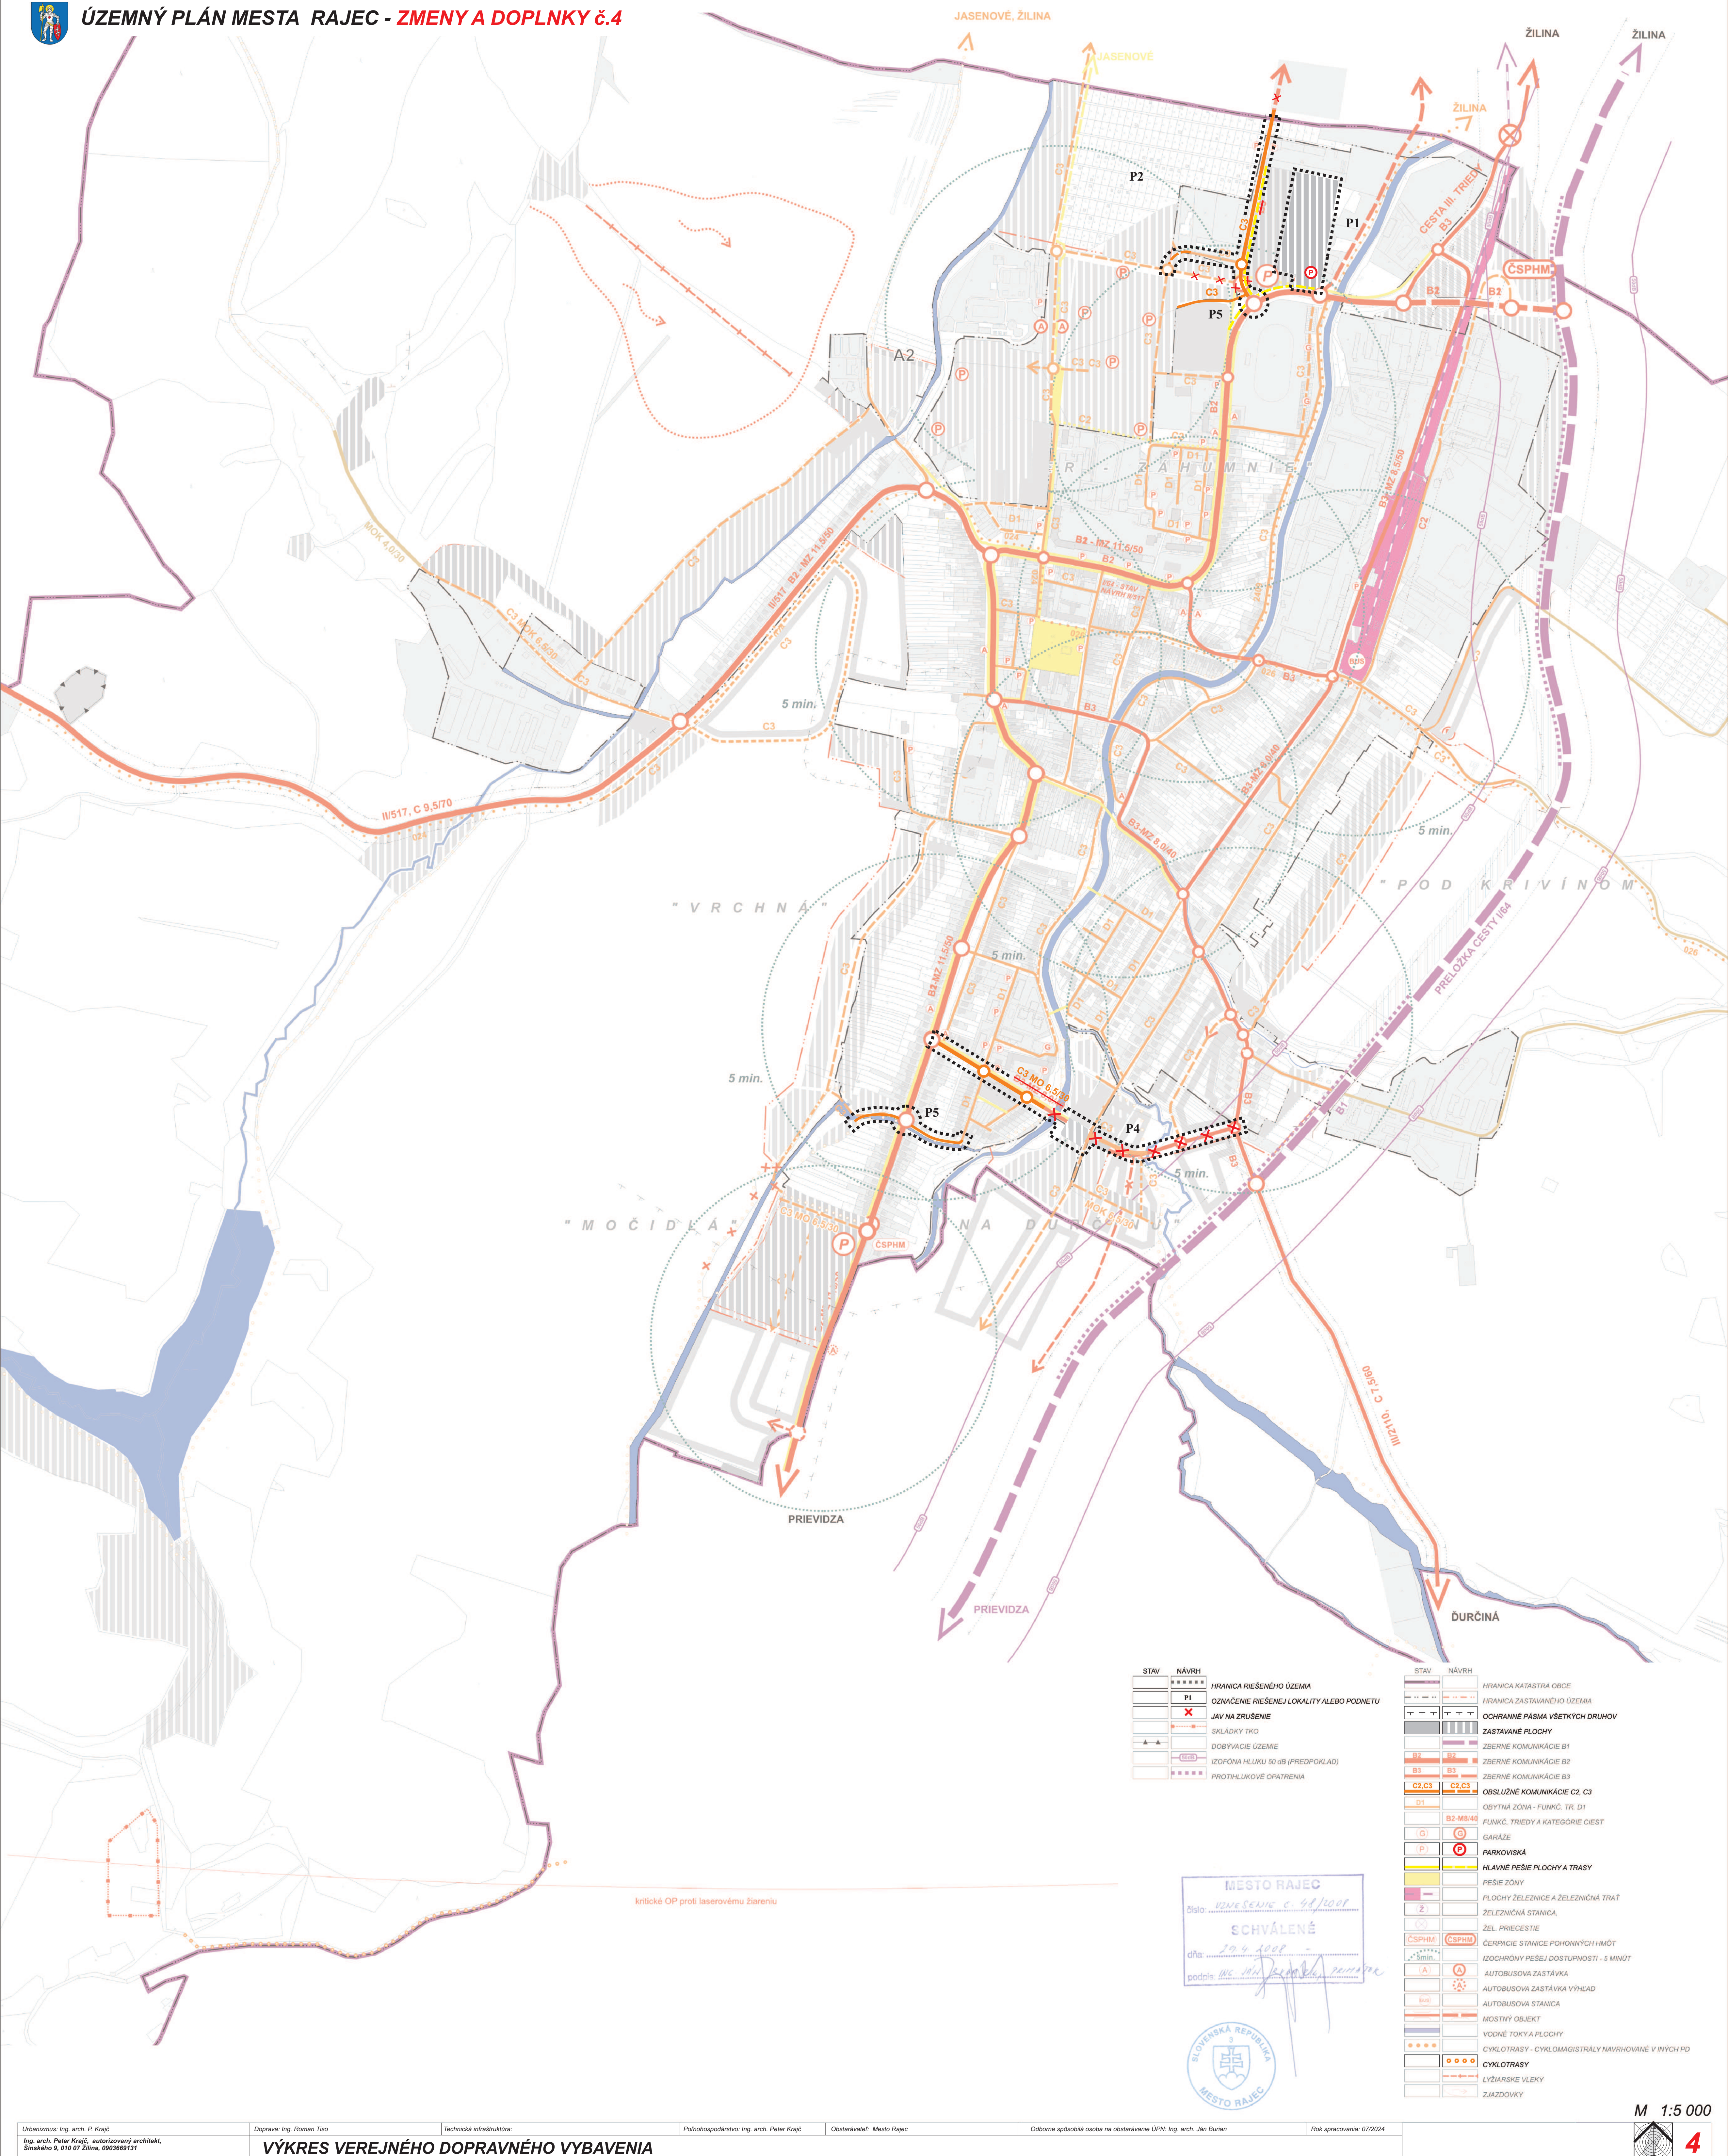

STAV	NÁVRH	
	*****	HRANICA RIEŠENÉHO ÚZEMIA
	P1	OZNAČENIE RIEŠENEJ LOKALITY ALEBO PODNETU
	X	JAV NA ZRUŠENIE
	—+—	SKLADKY TKO
	—+—	DOBYVACIE ÚZEMIE
	—+—	IZOFÓNA HLUKU 50 dB (PREDPOKLAD)
	—+—	PROTIHLUKOVÉ OPATRENIA

STAV	NÁVRH	
	—+—	HRANICA KATASTRA OBCE
	—+—	HRANICA ZASTAVANÉHO ÚZEMIA
	—+—	OCHRANNÉ PÁSMA VŠETKÝCH DRUHOV
	—+—	ZASTAVANÉ PLOCHY
	B1	ZBERNÉ KOMUNIKÁCIE B1
	B2	ZBERNÉ KOMUNIKÁCIE B2
	B3	ZBERNÉ KOMUNIKÁCIE B3
	C2,C3	OBSLUŽNÉ KOMUNIKÁCIE C2, C3
	D1	OBYTNÁ ZÓNA - FUNKC. TR. D1
	B2-M5/40	FUNKC. TRIEDY A KATEGÓRIE CIEST
	G1	GARÁŽE
	P1	PARKOVISKÁ
	—+—	HLAVNÉ PEŠIE PLOCHY A TRASY
	—+—	PEŠIE ZÓNY
	—+—	PLOCHY ŽELEZNICE A ŽELEZIČNÁ TRÁŤ
	—+—	ŽELEZIČNÁ STANICA
	—+—	ŽEL. PRIECESTIE
	CSPHM	ČERPACIE STANICE POHONNÝCH HMŔ
	5min.	IZOCHRŔNY PEŠEJ DOSTUPNOSTI - 5 MINÚT
	A1	AUTOBUSOVA ZASTÁVKA
	BuH	AUTOBUSOVA ZASTÁVKA VÝHEAD
	—+—	AUTOBUSOVA STANICA
	—+—	MOSTNÝ OBJEKT
	—+—	VOĎNÉ TOKY A PLOCHY
	—+—	CYKLOTRASY - CYKLOMAGISTRÁLY NAVRHÁVANÉ V INÝCH PD
	—+—	CYKLOTRASY
	—+—	LYŽIARSKÉ VLEKY
	—+—	ZJAZDOVKY

MESTO RAJEC

číslo 294/2008

SCHVÁLENÉ

dňa 29.4.2008

podpis Ing. Ján Búrčan

