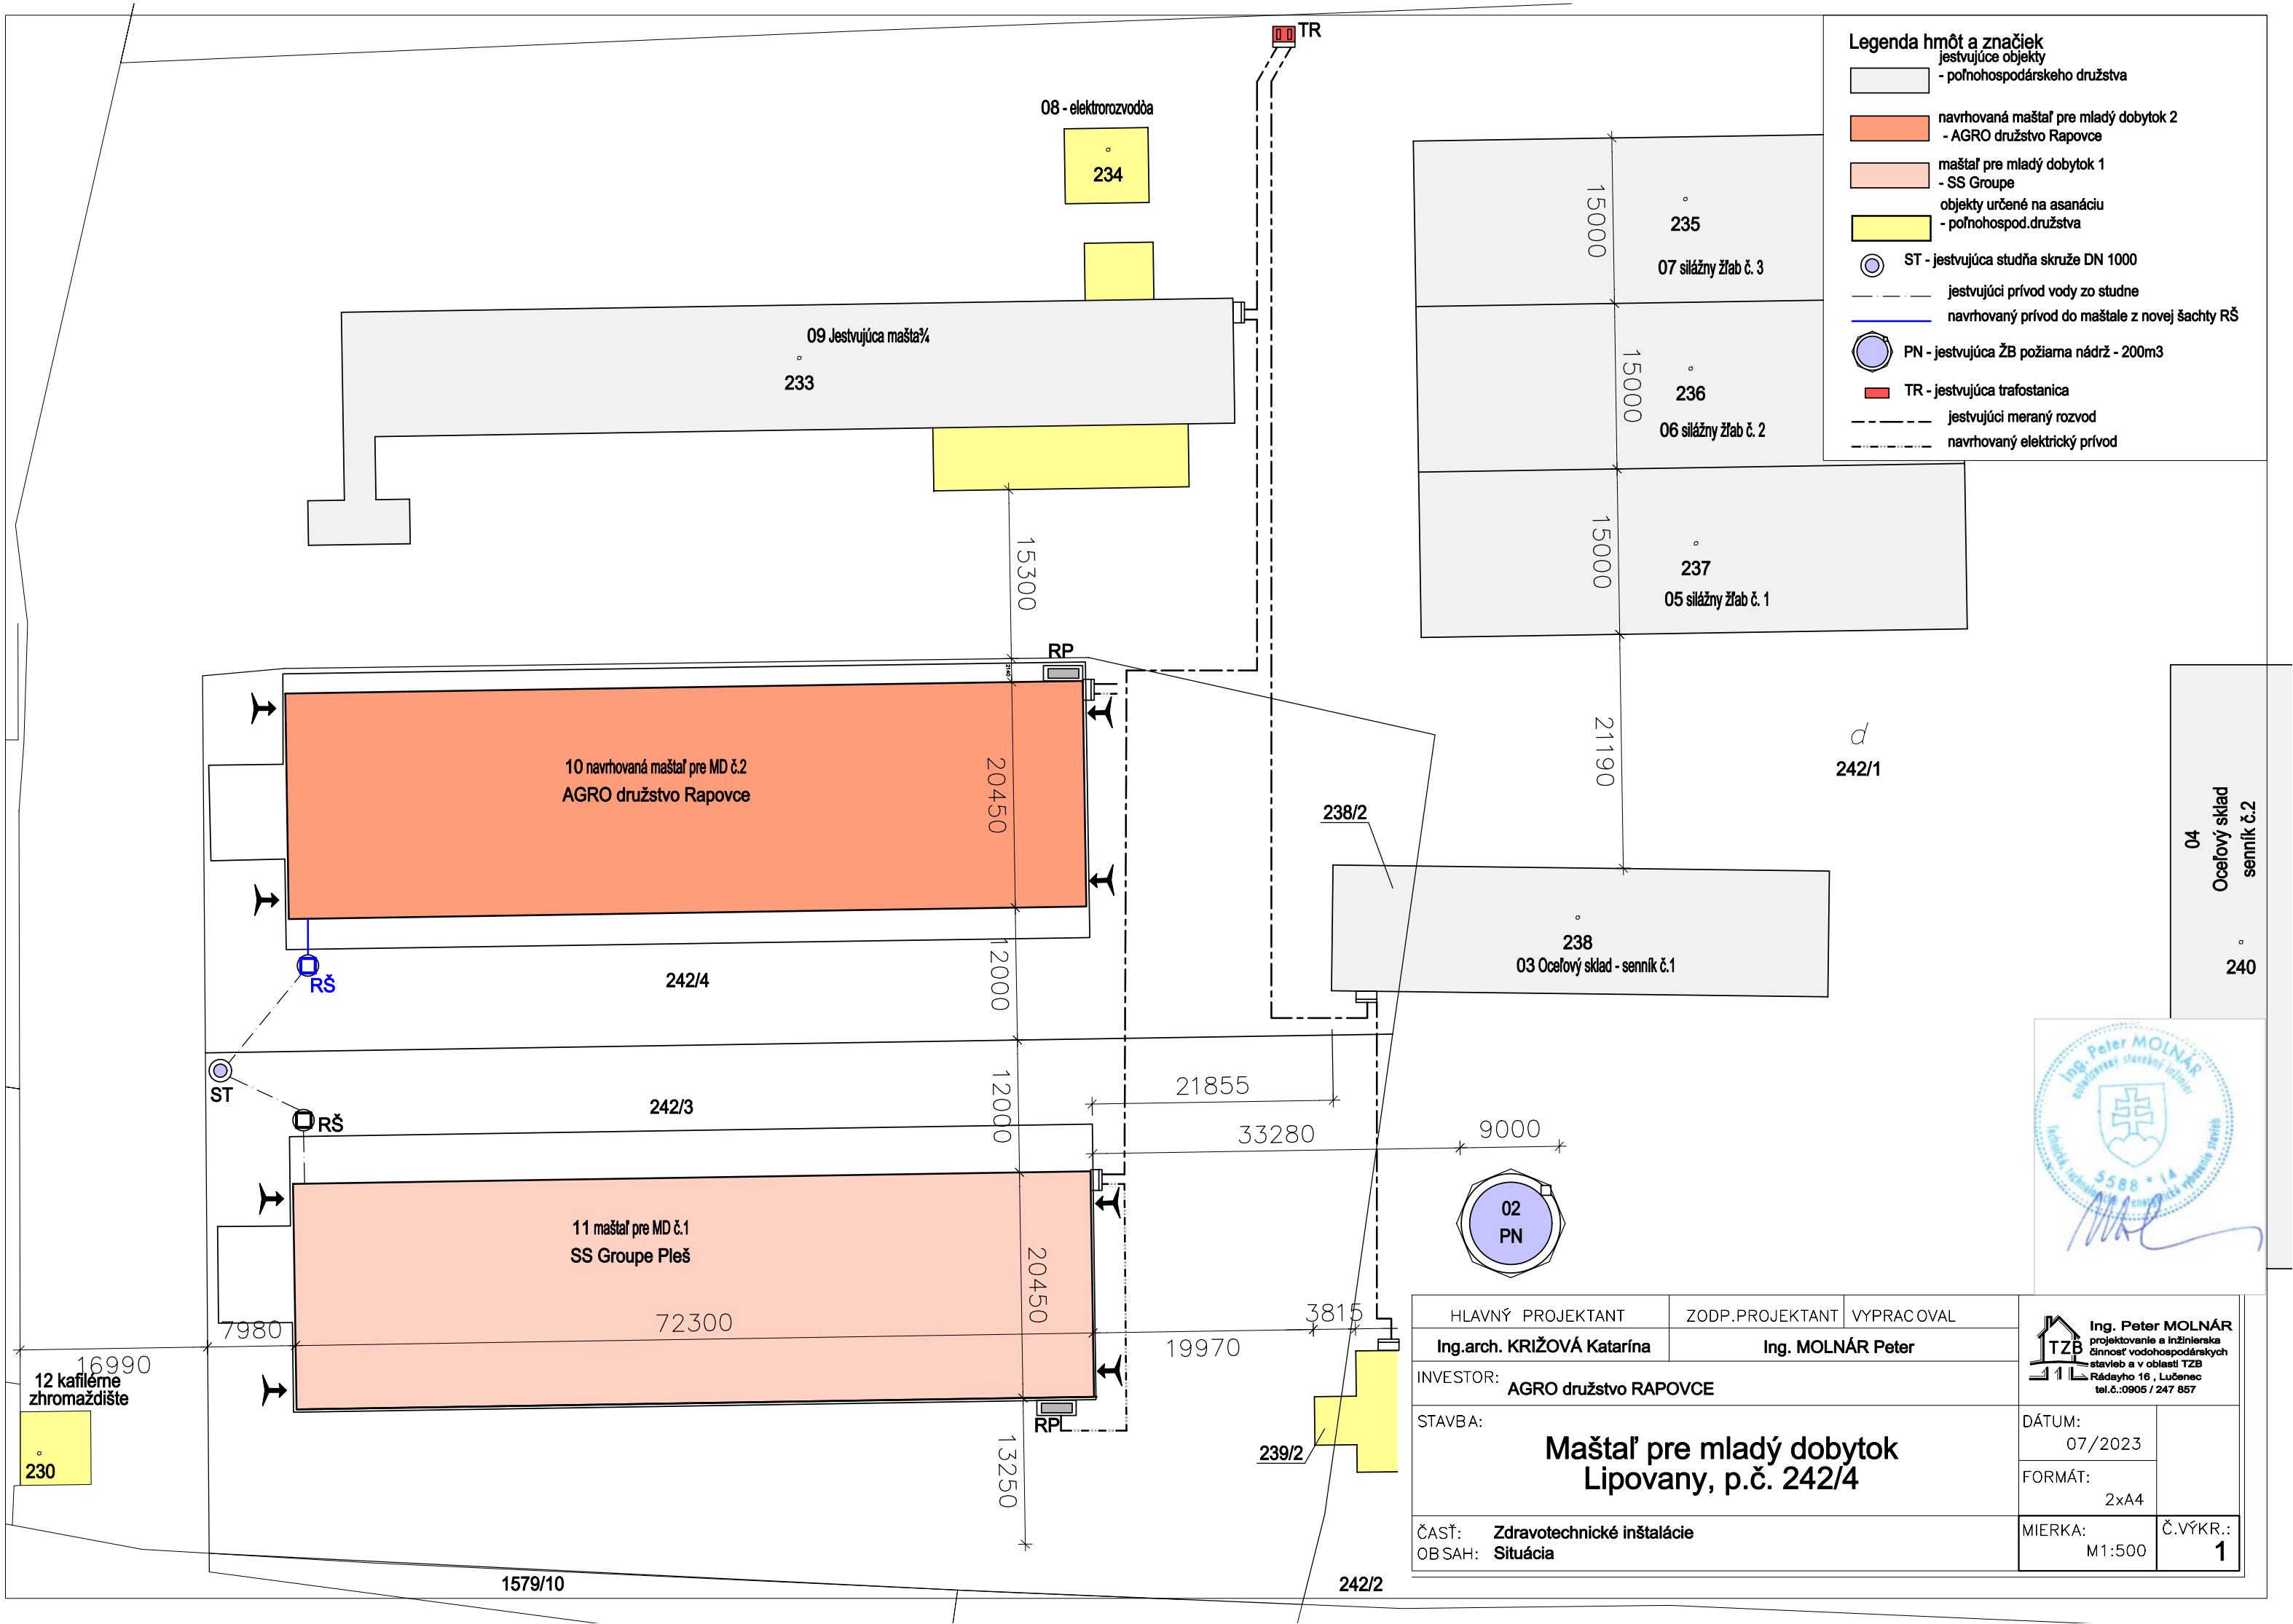


Ing. Peter MOLNÁR
autorizovaný stavebný inžinier
Slovenská komora stavebných inžinierov
5588 * IA

HLAVNÝ PROJEKTANT	ZODP.PROJEKTANT	VYPRACOVAL
Ing.arch. KRIŽOVÁ Katarína	Ing. MOLNÁR Peter	

Ing. Peter MOLNÁR
projektovanie a inžinierska činnosť vodohospodárskych stavieb a v oblasti TZB
Rádayho 16 , Lučenec
tel.č.:0905 / 247 857

INVESTOR: AGRO družstvo RAPOVCE

STAVBA:

Maštaľ pre mladý dobytok Lipovany, p.č. 242/4

DÁTUM: 07/2023

FORMÁT: 2xA4

ČASŤ: Zdravotechnické inštalácie

OBSAH: Situácia

MIERKA: M1:500

Č.VÝKR.: 1