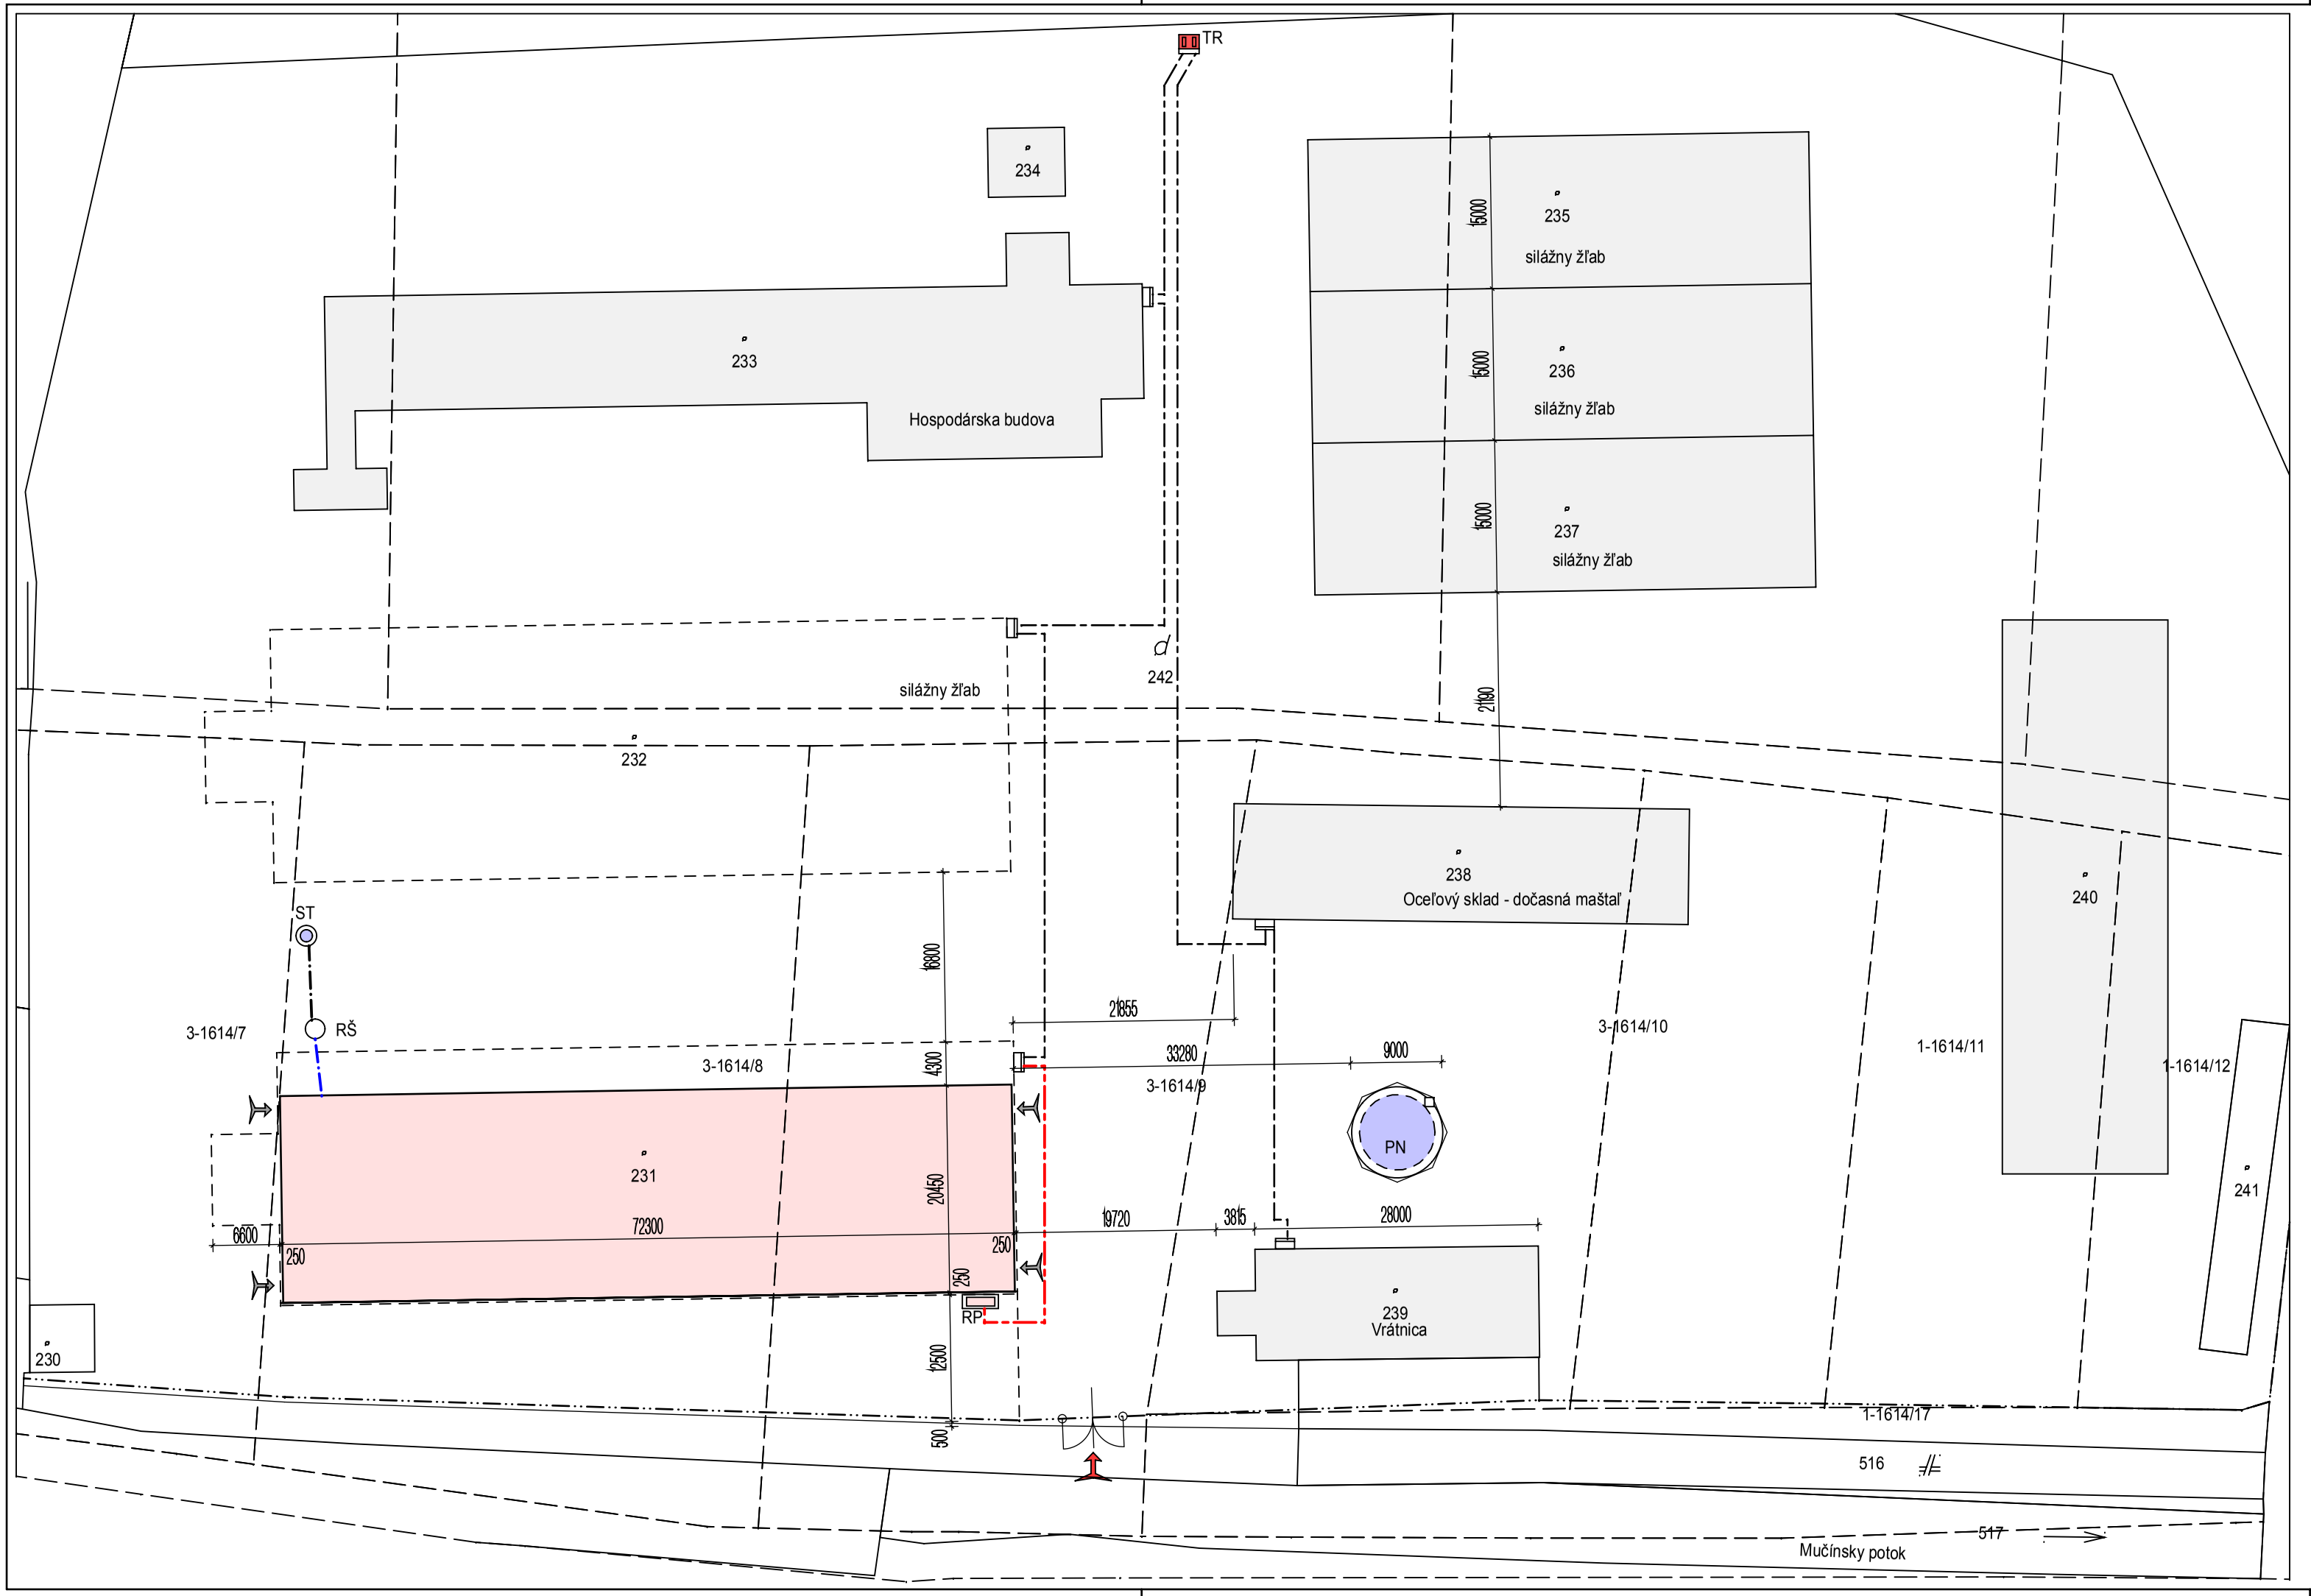

Legenda hmôt a značiek

- jestvujúce objekty - poľnohospodárskeho družstva
- asanované objekty - poľnohospodárskeho družstva
- navrhovaná maštaľ pre dojnice
- jestvujúca studňa skruže DN 1000mm
- jestvujúci prívod vody zo studne
- navrhovaný prívod do maštale z novej revíznej šachty
- PN - jestvujúca ŽB požiarna nádrž - 200m3
- TR - jestvujúca trafostanica TS 332/Lipovany
- jestvujúci meraný rozvod káblom AYKY-J 3x240+120mm2
- navrhovaný elektrický prívod káblom AYKY-J 4x16mm2 v ochrannej trubke FXP do rozvádzača RP

Ing. arch. Katarína KRIŽOVÁ autorizovaný architekt 1455 AA

Projektová a inžinierska činnosť v stavebníctve
Ing. TÓTH Norbert
Panické Dravce 136.
985 32 Veľká n/Ipľom

Projekt pre stavebné povolenie

Z. projektant: Ing.arch. Katarína Križová	Vypracoval: Ing. Norbert TÓTH		
Investor: SS - GROUPE s.r.o. Pleš			
Stavba: Maštaľ pre mladý dobytok Lipovany * p. č. 231		Dátum: 05/2022	Č.sady:
		Formát: 3 A4	
Obsah: Situácia stavby		Mierka: 1:500	Č.výkr.: B