


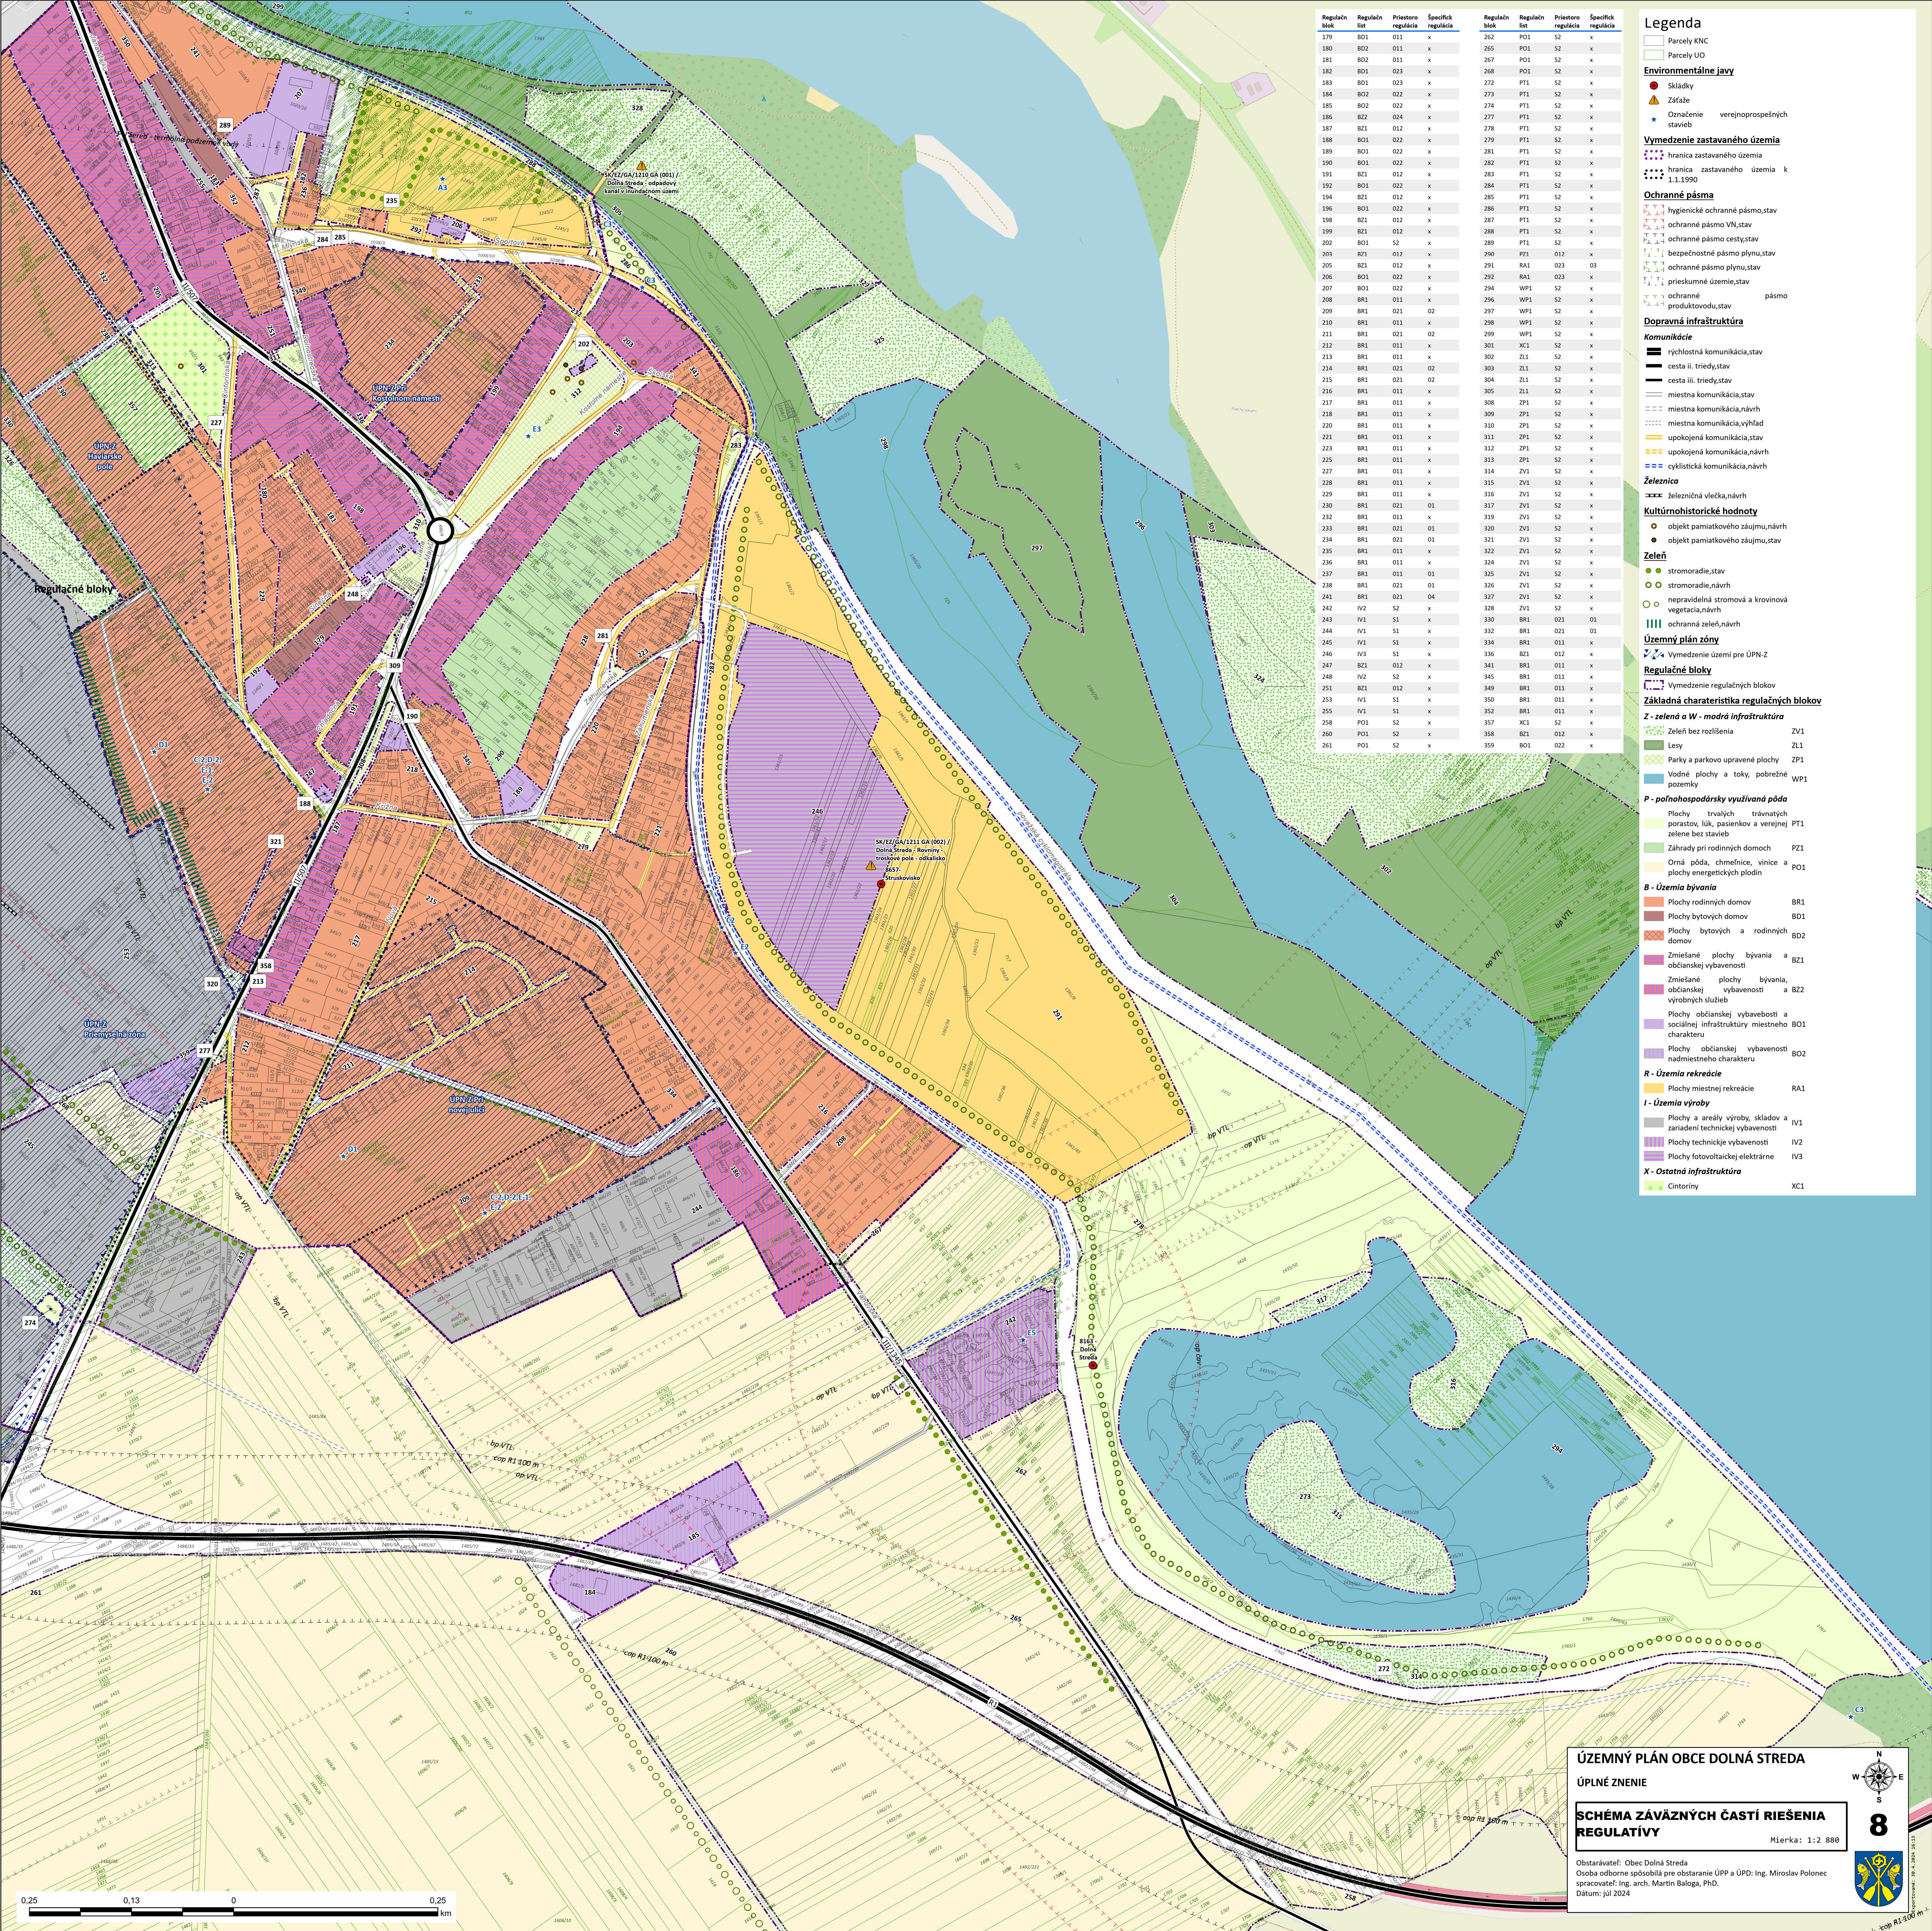

Regulačný blok	Regulačný list	Priestorová regulácia	Špecifická regulácia	Regulačný blok	Regulačný list	Priestorová regulácia	Špecifická regulácia
179	BD1	011	x	262	PO1	S2	x
180	BD2	011	x	265	PO1	S2	x
181	BD2	011	x	267	PO1	S2	x
182	BD1	023	x	268	PO1	S2	x
183	BD1	023	x	272	PT1	S2	x
184	BD2	022	x	273	PT1	S2	x
185	BD2	022	x	274	PT1	S2	x
186	BZ2	024	x	277	PT1	S2	x
187	BZ1	012	x	278	PT1	S2	x
188	BD1	022	x	279	PT1	S2	x
189	BD1	022	x	281	PT1	S2	x
190	BD1	022	x	282	PT1	S2	x
191	BZ1	012	x	283	PT1	S2	x
192	BD1	022	x	284	PT1	S2	x
194	BZ1	012	x	285	PT1	S2	x
196	BD1	022	x	286	PT1	S2	x
198	BZ1	012	x	287	PT1	S2	x
199	BZ1	012	x	288	PT1	S2	x
202	BD1	S2	x	289	PT1	S2	x
203	BZ1	012	x	290	PZ1	012	x
205	BZ1	012	x	291	RA1	022	03
206	BD1	022	x	292	RA1	023	x
207	BD1	022	x	294	WP1	S2	x
208	BR1	011	x	296	WP1	S2	x
209	BR1	021	02	297	WP1	S2	x
210	BR1	011	x	298	WP1	S2	x
211	BR1	021	02	299	WP1	S2	x
212	BR1	011	x	301	XC1	S2	x
213	BR1	011	x	302	ZL1	S2	x
214	BR1	021	02	303	ZL1	S2	x
215	BR1	021	02	304	ZL1	S2	x
216	BR1	011	x	305	ZL1	S2	x
217	BR1	011	x	308	ZP1	S2	x
218	BR1	011	x	309	ZP1	S2	x
220	BR1	011	x	310	ZP1	S2	x
221	BR1	011	x	311	ZP1	S2	x
223	BR1	011	x	312	ZP1	S2	x
225	BR1	011	x	313	ZP1	S2	x
227	BR1	011	x	314	ZV1	S2	x
228	BR1	011	x	315	ZV1	S2	x
229	BR1	011	x	316	ZV1	S2	x
230	BR1	021	01	317	ZV1	S2	x
232	BR1	011	x	319	ZV1	S2	x
233	BR1	021	01	320	ZV1	S2	x
234	BR1	021	01	321	ZV1	S2	x
235	BR1	011	x	322	ZV1	S2	x
236	BR1	011	x	324	ZV1	S2	x
237	BR1	011	01	325	ZV1	S2	x
238	BR1	021	01	326	ZV1	S2	x
241	BR1	021	04	327	ZV1	S2	x
242	IV2	S2	x	328	ZV1	S2	x
243	IV1	S1	x	330	BR1	021	01
244	IV1	S1	x	332	BR1	021	01
245	IV1	S1	x	334	BR1	011	x
246	IV2	S1	x	336	BR1	012	x
247	BZ1	012	x	341	BR1	011	x
248	IV2	S2	x	345	BR1	011	x
251	BZ1	012	x	349	BR1	011	x
253	IV1	S1	x	350	BR1	011	x
255	IV1	S1	x	352	BR1	011	x
258	PO1	S2	x	357	XC1	S2	x
260	PO1	S2	x	358	BZ1	012	x
261	PO1	S2	x	359	BD1	022	x

Legenda

Parcely KNC

Parcely UO

Environmentálne javy

Skldky

Zlfae

Oznaenie verejnopropešných stavieb

Vymedzenie zastavaného územia

hranica zastavaného územia

hranica zastavaného územia k 1.1.1990

Ochranné pásma

hygienické ochranné pásmo,stav

ochranné pásmo VN,stav

ochranné pásmo cesty,stav

bezpečnostné pásmo plynu,stav

ochranné pásmo plynu,stav

priekumné územie,stav

ochranné pásmo produktovodu,stav

Dopravná infraštruktúra

Komunikácie

rychllostná komunikácia,stav

cesta II. triedy,stav

cesta III. triedy,stav

miestna komunikácia,stav

miestna komunikácia,návrh

miestna komunikácia,výhľad

upokožená komunikácia,stav

upokožená komunikácia,návrh

cyklistická komunikácia,návrh

Železnica

železničná vlečka,návrh

Kultúrohistorické hodnoty

objekt pamiatkového záujmu,návrh

objekt pamiatkového záujmu,stav

Zelen

stromoradie,stav

stromoradie,návrh

nepravidelná stromová a krovinná vegetácia,návrh

ochranná zeleň,návrh

Územný plán zóny

Vymedzenie územia pre ÚPN-Z

Regulačné bloky

Vymedzenie regulačných blokov

Základná charakteristika regulačných blokov

Z - zelená a W - modrá infraštruktúra

Zeleň bez rozlíšenia

Lesy

Parky a parkovo upravené plochy

Vodné plochy a toky, pobrežné pozemky

P - poľnohospodársky využívaná pôda

Plochy trvalých trávnatých porastov, luk, pasienkov a verejnej zelene bez stavieb

Záhady pri rodinných domoch

Orná pôda, chmeľnice, vinice a plochy energetických plodín

B - územia bývania

Plochy rodinných domov

Plochy bytových domov

Plochy bytových a rodinných domov

Zmiešané plochy bývania a občianskej vybavenosti

Zmiešané plochy bývania, občianskej vybavenosti a výrobných služieb

Plochy občianskej vybavenosti a sociálnej infraštruktúry miestneho BO1 charakteru

Plochy občianskej vybavenosti nadmiestneho charakteru

R - územia rekreácie

Plochy miestnej rekreácie

I - územia výroby

Plochy a areály výroby, skladov a zariadení technickej vybavenosti

Plochy technickej vybavenosti

Plochy fotovoltaickej elektrárne

X - Ostatná infraštruktúra

Cintoríny

ZV1

ZL1

ZP1

WP1

PT1

PZ1

PO1

BR1

BD1

BD2

BZ1

BZ2

BO1

BO2

RA1

IV1

IV2

IV3

XC1

ÚZEMNÝ PLÁN OBCE DOLNÁ STREDA

ÚPLNÉ ZNENIE

SCHÉMA ZÁVÄZNÝCH ČASTÍ RIEŠENIA REGULATÍVY

Mierka: 1:2 880

Obstarávateľ: Obec Dolná Streda
Osoba odborne spôsobilá pre obstaranie ÚPP a UPD: Ing. Miroslav Polonec
spracovateľ: Ing. arch. Martin Baloga, PhD.
Dátum: júl 2024

N

E

S

W

8