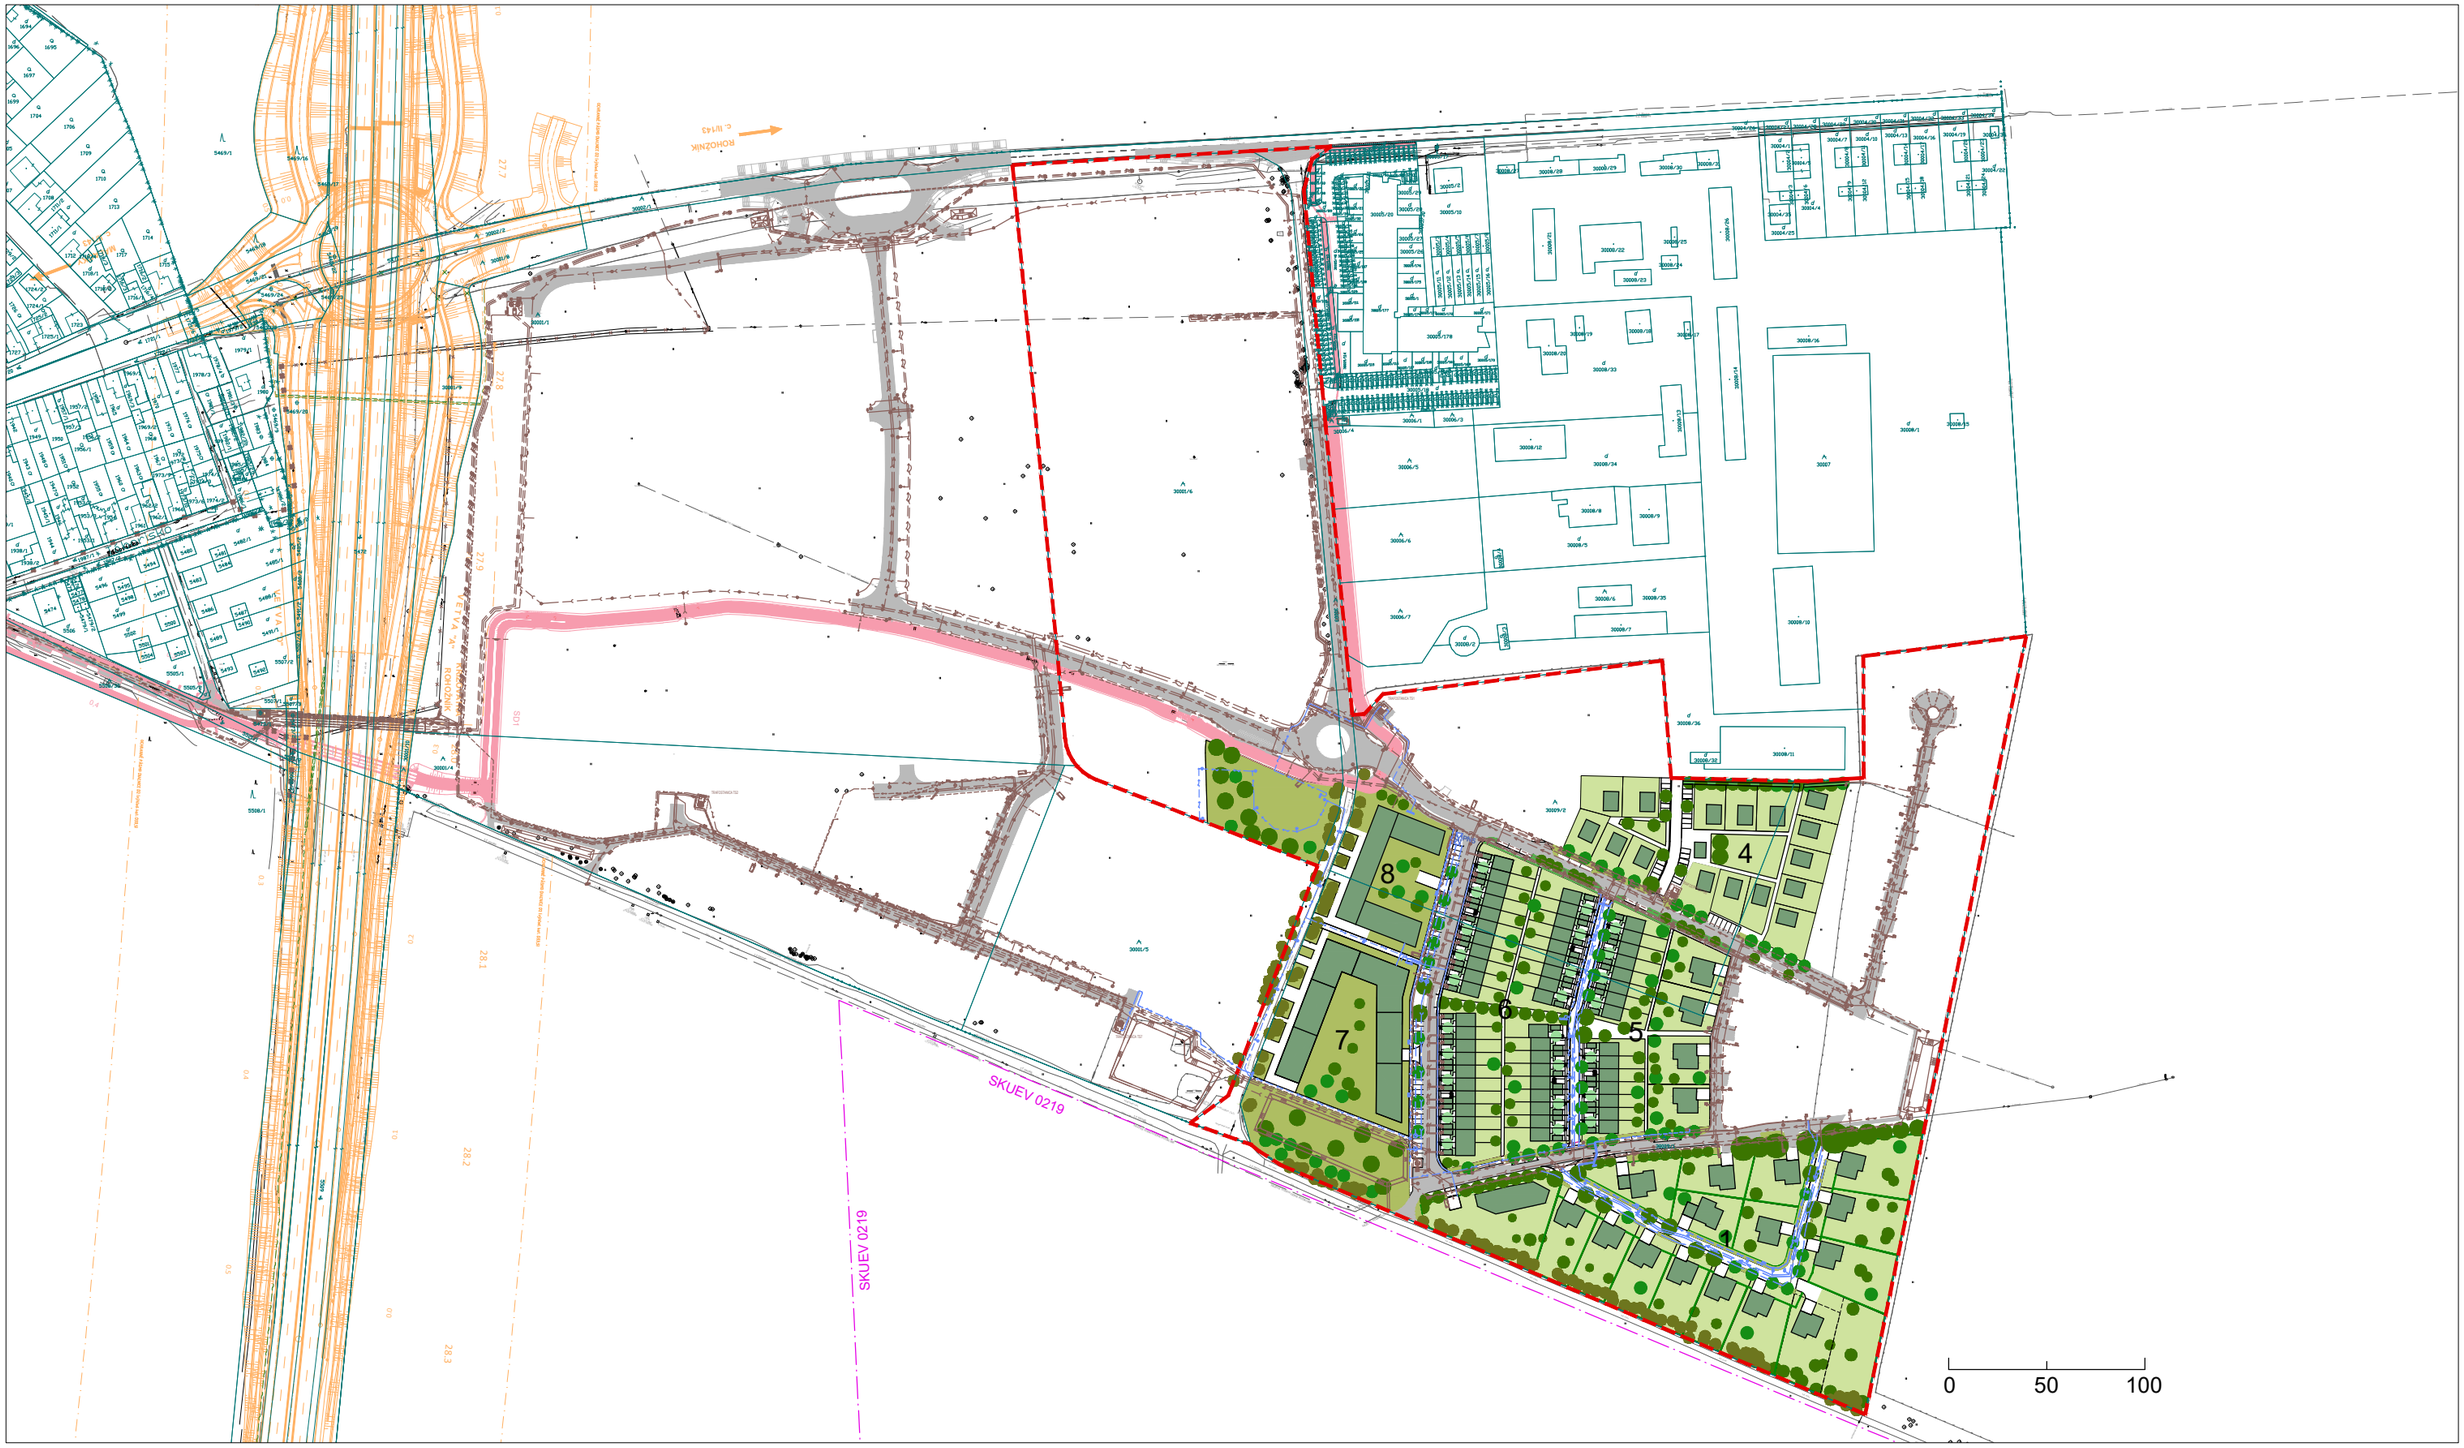



HRANICA PODĽA KN — RIEŠENÉ ÚZEMIE — NAVRHOVANÉ OBJEKTY — NAVRHOVANÉ INŽINIERSKE SIETE

JESTVUJÚCE INŽINIERSKE SIETE — POVOLENÉ INŽINIERSKE SIETE — POVOLENÁ DOPRAVNÁ INFRAŠTRUKTÚRA — POVOLENÁ CYKLOTRASA S PEŠÍM CHODNÍKOM

VÝHĽADOVÁ KRIŽOVATKA "DIAĽNICA D2 - KRIŽOVATKA ROHOŽNÍK" — UEV - ÚZEMIE EURÓPSKEHO VÝZNAMU (NATURA 2000)

URBANISTICKÉ RIEŠENIE

Imagine development s.r.o.
Kutlíkova 13
851 02 Bratislava

www.imaginehome.eu
info@imaginehome.eu