VYSVETLIVKY

STAV	NÁVRH	VPS	
			HRANICE KATASTRÁLNEHO ÚZEMIA OBCE
			HRANICE ZASTAVANÉHO ÚZEMIA

ELEKTRICKÁ ENERGIA

		2.3	VZDUŠNÉ VN VEDENIE
		2.3.1	22kV ELEKTRICKÉ VEDENIE NADZEMNÉ NA ZRUŠENIE
		2.3.2	22kV ELEKTRICKÉ VEDENIE PODZEMNÉ
	R	2.3.1	TRAFOSTANICA R - rekonštrukcia na kioskovú

VYSVETLIVKY
ZMENY A DOPLNKY č. 4/2024

STAV	NÁVRH	č. VPS	
		1.7.1	ÚČELOVÁ CESTA, obchvat
	R	2.3.1	TRAFOSTANICA R - rekonštrukcia na kioskovú

2 RI 18 - zmena funkcie, dĺžka 2,1km
existujúca funkcia: orná pôda
navrhovaná funkcia: účelová cesta, zeleň

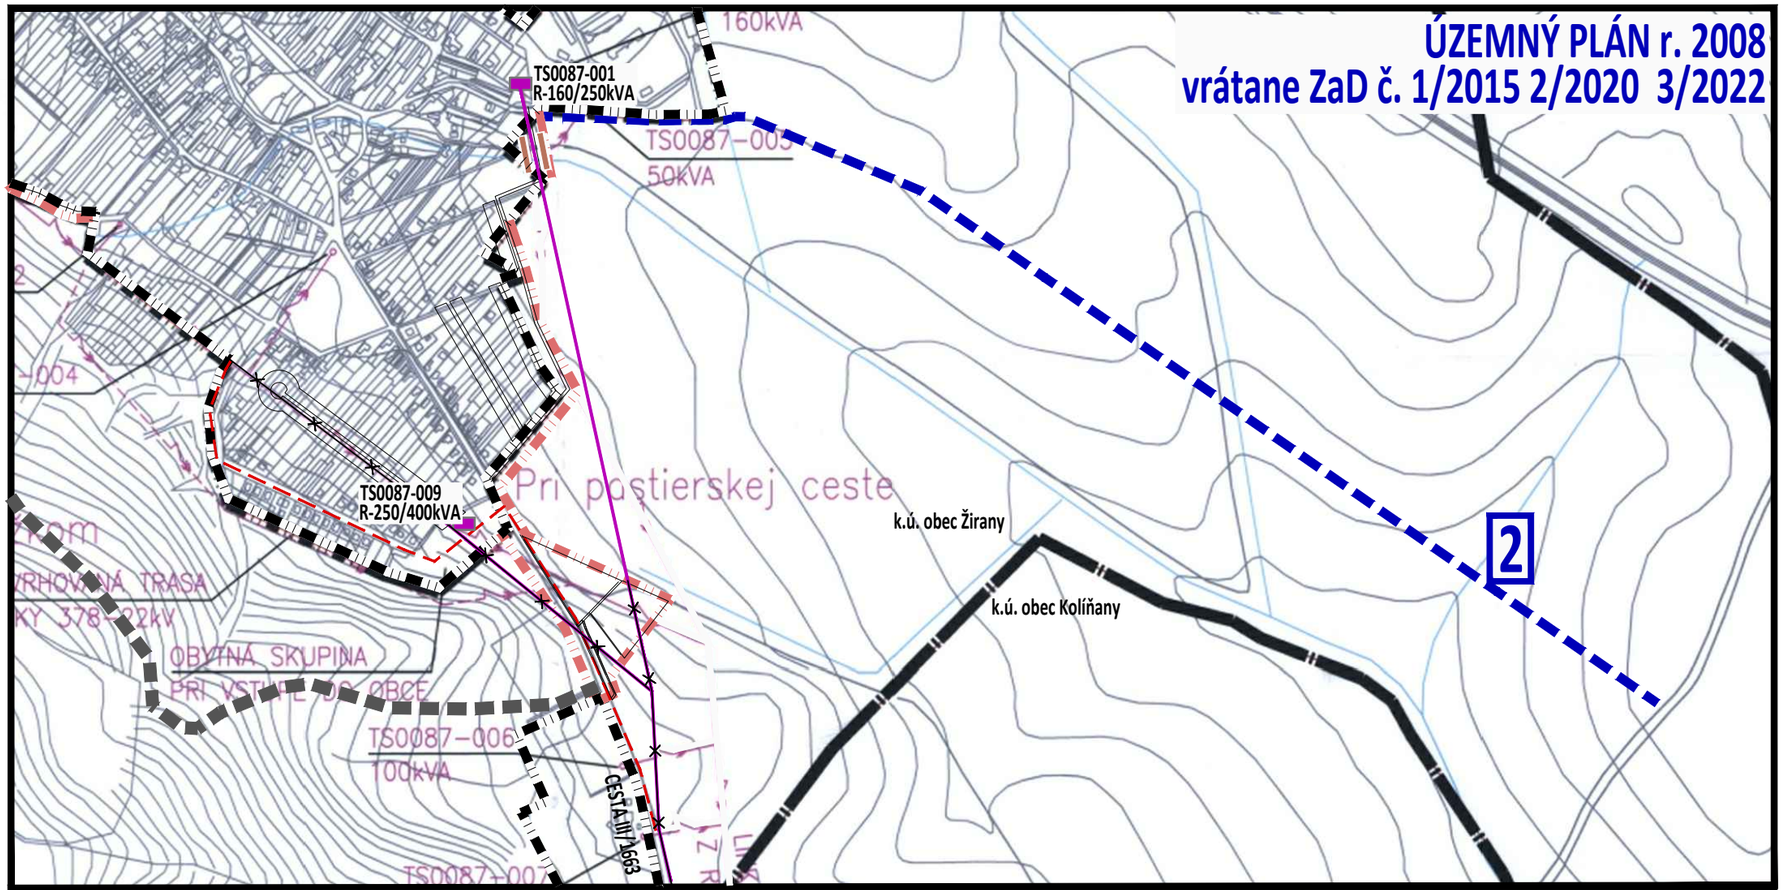

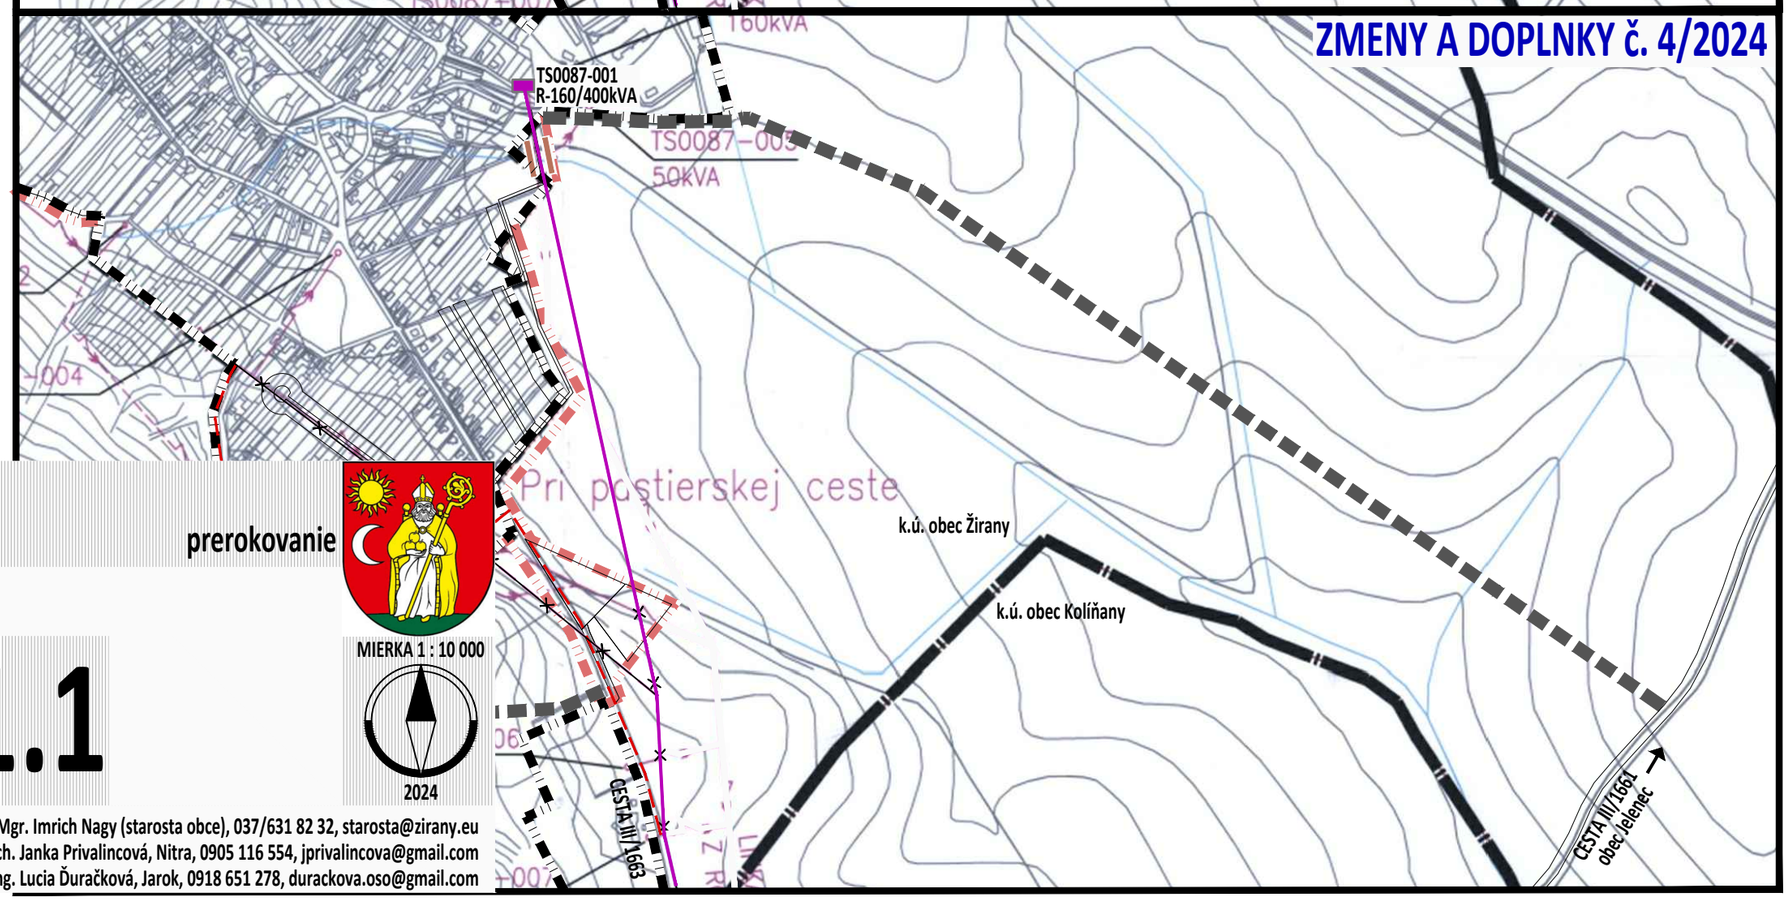

OBEC ŽIRANY

OKRES NITRA, NITRIANSKY KRAJ

prerokovanie

ÚZEMNÝ PLÁN - ZMENY A DOPLNKY č. 4/2024

KOMPLEXNÝ VÝKRES
VEREJNÉHO TECHNICKÉHO VYBAVENIA

ELEKTRO

4.1.1

MIERKA 1 : 10 000

2024

OBSTARÁVATEĽ: Obec Žirany, Mgr. Imrich Nagy (starosta obce), 037/631 82 32, starosta@zirany.eu
SPRACOVATEĽKA: Ing. arch. Janka Privalincová, Nitra, 0905 116 554, jprivalincova@gmail.com
ODBORNE SPÔSOBILÁ OSOBA NA OBSTARANIE ÚPD: Ing. Lucia Ďuračková, Jarok, 0918 651 278, durackova.oso@gmail.com