
SITUÁCIA
M 1:1 000

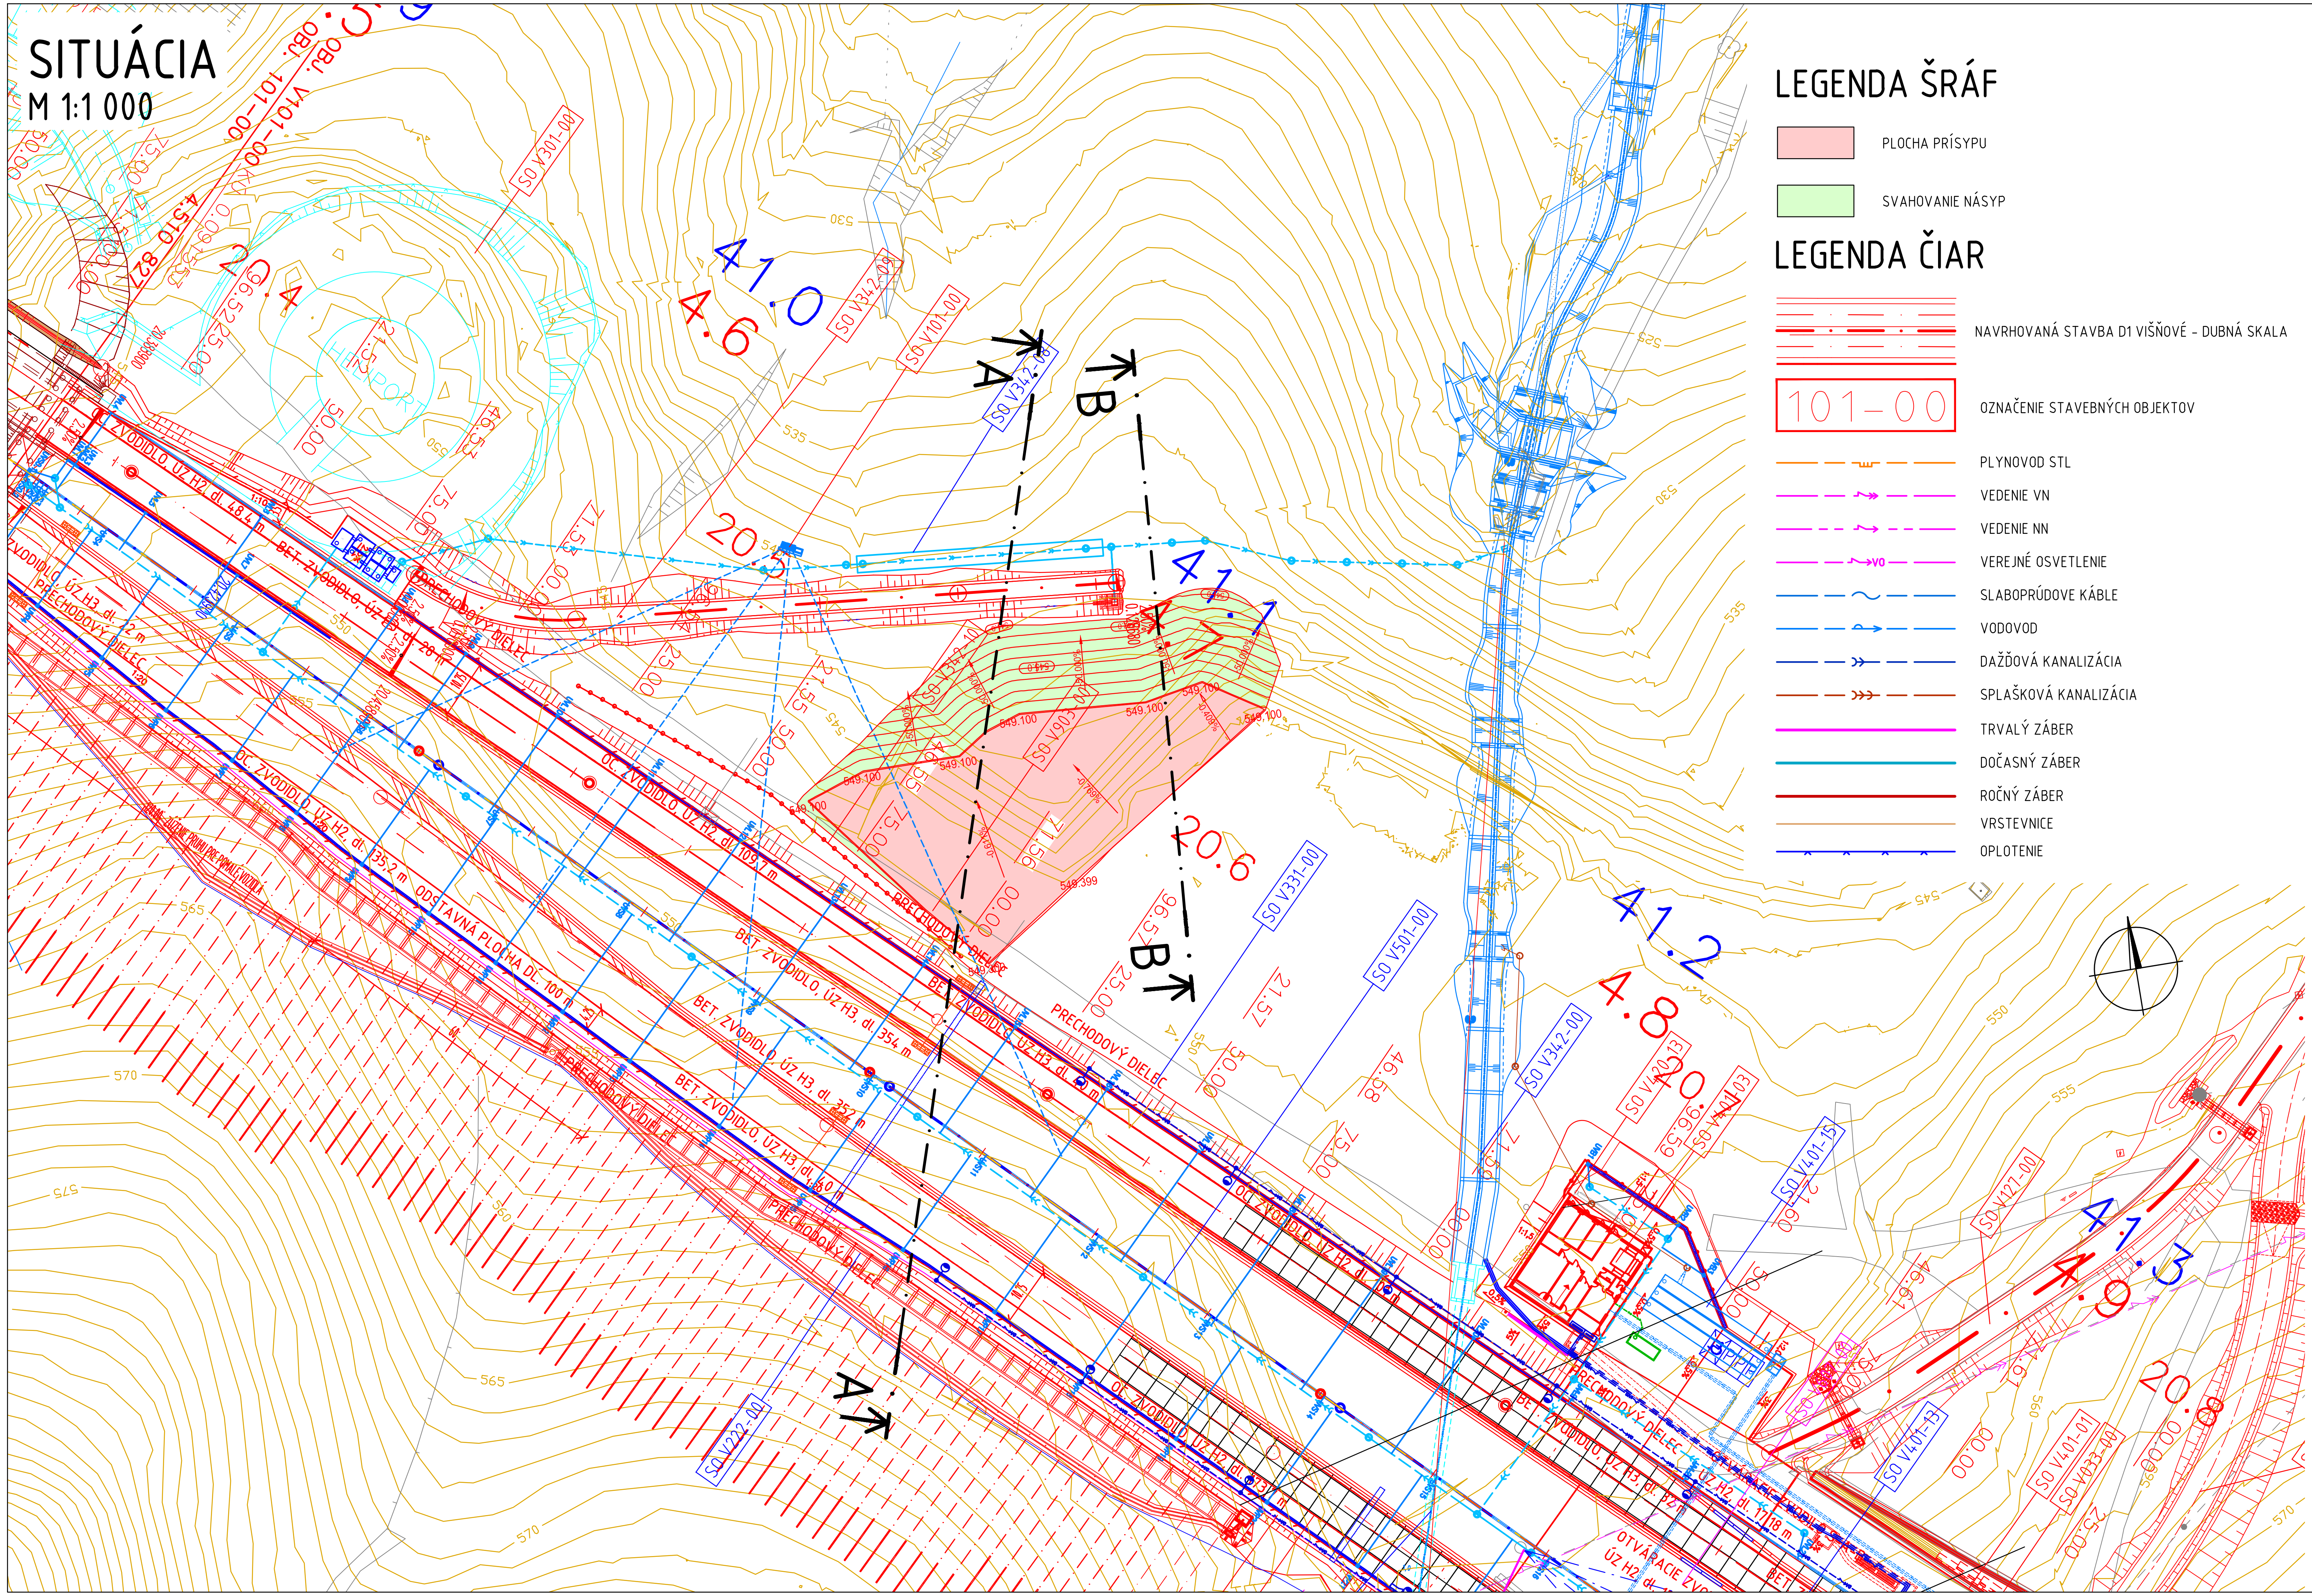

LEGENDA ŠRÁF

- PLOCHA PRÍSYPU
- SVAHOVANIE NÁSYP


LEGENDA ČIAR

- NAVRHOVANÁ STAVBA D1 VIŠŇOVÉ - DUBNÁ SKALA
- 101–00 OZNAČENIE STAVEBNÝCH OBJEKTOV
- PLYNOVOD STL
- VEDENIE VN
- VEDENIE NN
- VEREJNÉ OSVETLENIE
- SLABOPRÚDOVE KÁBLE
- VODOVOD
- DAŽĎOVÁ KANALIZÁCIA
- SPLAŠKOVÁ KANALIZÁCIA
- TRVALÝ ZÁBER
- DOČASNÝ ZÁBER
- ROČNÝ ZÁBER
- VRSTEVNICE
- OPLOTENIE


DSP

PROJEKTANT OBJEKTU: AMBERG ENGINEERING	HL. INŽ. PROJEKTU:	ING. Ľ. NAGY	ZOP TUNEL:	ING. M. BAKOŠ, PhD.
	ZODPOVEDNÝ PROJEKTANT:	ING. M. DUBRAVSKÝ, PhD.	VYPRACOVAL:	ING. M. DUBRAVSKÝ, PhD.
	KOORDINÁTOR DOKUMENTÁCIE:	ING. M. ŠEBESTA	KONTROLOVAL:	ING. Ľ. NAGY
	SÚRADNICOVÝ SYSTÉM:	S-JTSK, REALIZÁCIA JTSK	KÓD PRÍLOHY :	TÚ ZP DSP 004 2404 X0
KRAJ: ŽILINSKÝ SAMOSPRÁVNY KRAJ	KATASTRÁLNE ÚZEMIE:	VIŠŇOVÉ	DÁTUM TLAČE:	04/2024
NÁZOV OBJEKTU: TERÉNNE ÚPRAVY ZÁPADNÝ PORTÁL			FORMÁT:	1xA4
			MIERKA:	1:1 000
			ÚČEL:	DSP
			ČÍS. ZÁKAZKY:	AP-2020/270
NÁZOV PRÍLOHY: SITUÁCIA			ČÍS. PRÍLOHY: 004	STUPEŇ: X0
			ČÍS. SÚPRAVY:	

REZ B-B
M 1:100

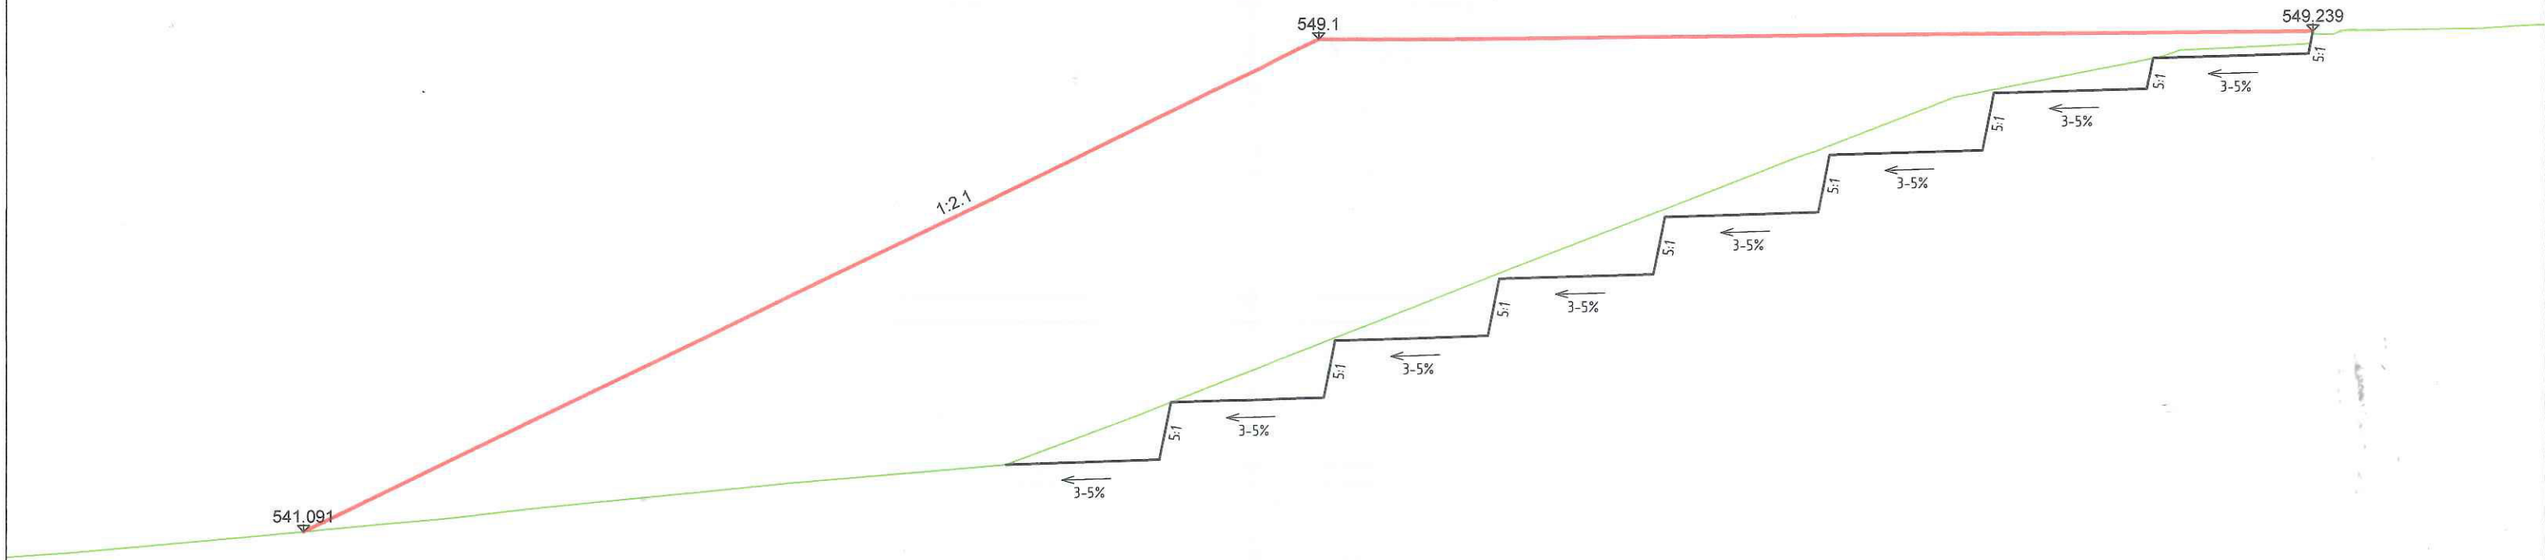

REZ A-A
M 1:200

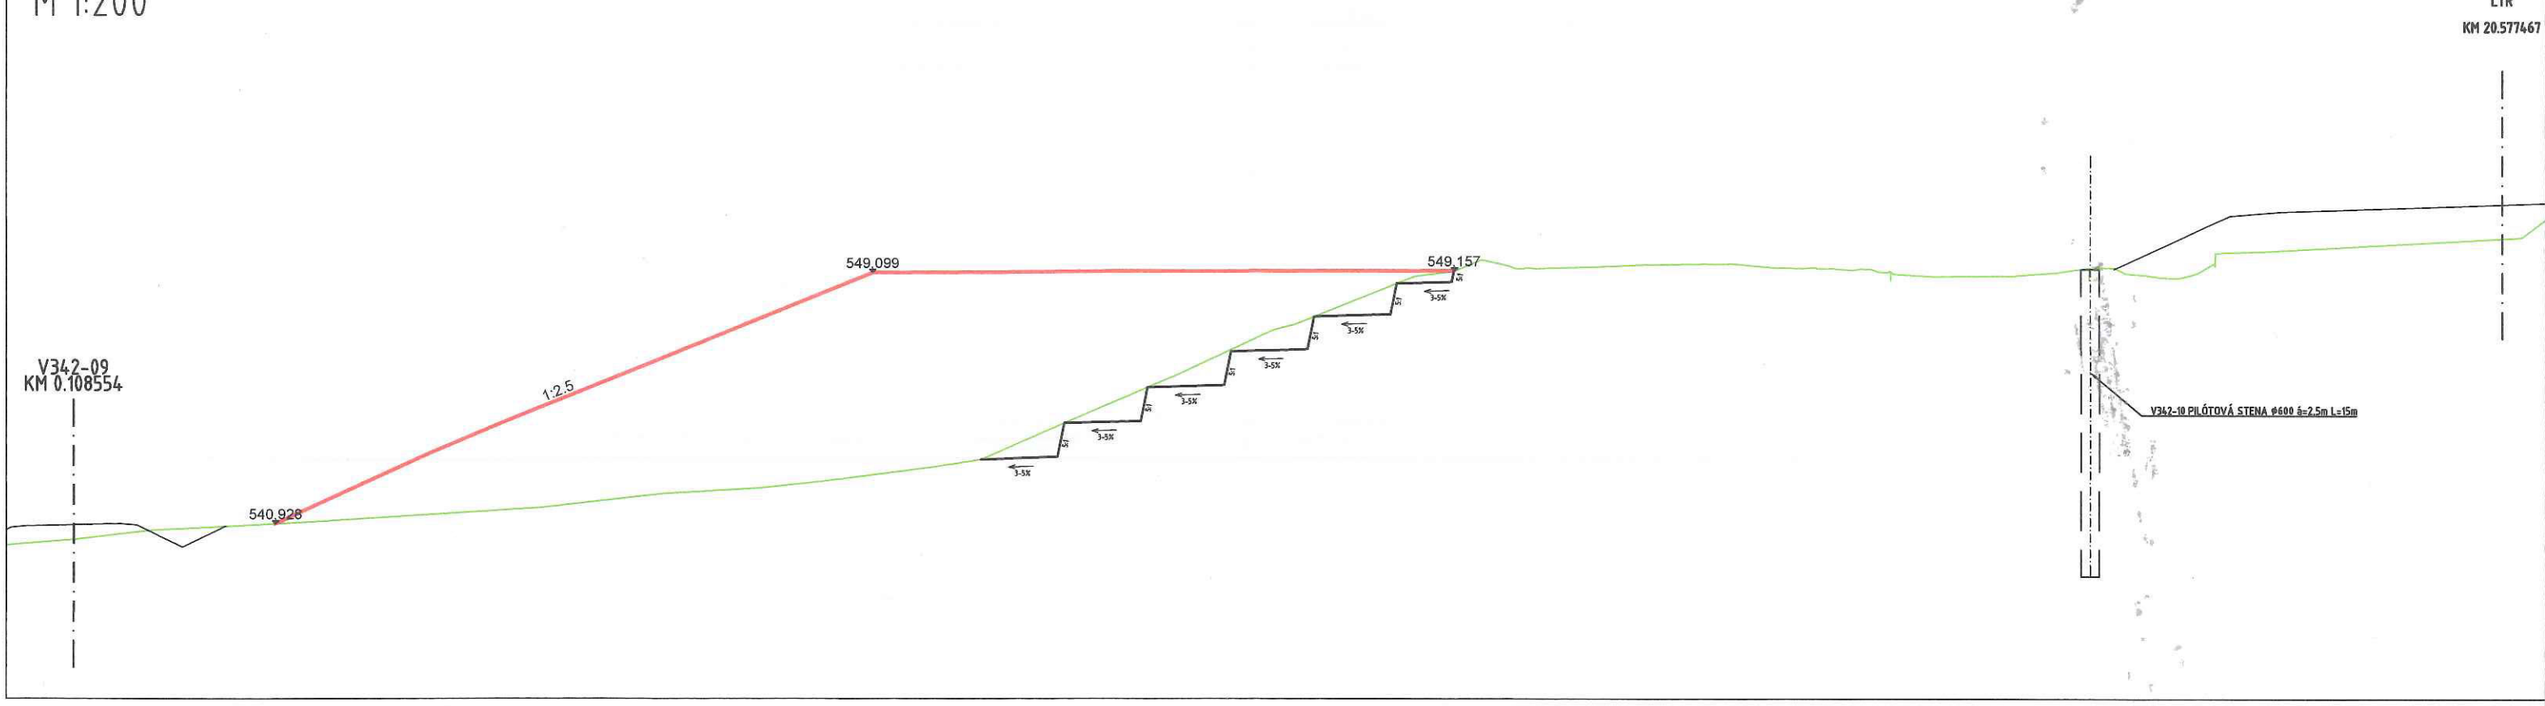

Ing. Marián DUBRAVSKÝ, PhD.
autorizovaný stavebný inžinier
Komora autorizovaných inžinierskych stavieb
9619 * 12

DSP

PROJEKTANT OBJEKTU: AMBERG ENGINEERING	HL. INŽ. PROJEKTU:	ING. Ľ. NAGY	ZOP TUNEL:	ING. M. BAKOŠ, PhD.	
	ZODPOVEDNÝ PROJEKTANT:	ING. M. DUBRAVSKÝ, PhD.	VYPRACOVAL:	ING. M. DUBRAVSKÝ, PhD.	
	KOORDINÁTOR DOKUMENTÁCIE:	ING. M. ŠEBESTA	KONTROLOVAL:	ING. Ľ. NAGY	
	SÚRADNICOVÝ SYSTÉM:	S-JTSK, REALIZÁCIA JTSK	KÓD PRÍLOHY :	TÚ ZP DSP 005 2404 X0	
KRAJ: ŽILINSKÝ SAMOSPRÁVNY KRAJ	KATASTRÁLNE ÚZEMIE:	VIŠŇOVÉ	DÁTUM TLAČE:	04/2024	
NÁZOV OBJEKTU: TERÉNNE ÚPRAVY ZÁPADNÝ PORTÁL			FORMÁT:	1xA4	
			MIERKA:	1:100, 1:200	
			ÚČEL:	DSP	
			ČÍS. ZÁKAZKY:	AP-2020/270	
NÁZOV PRÍLOHY: PRIEČNE REZY			ČÍS. PRÍLOHY: 005	STUPEŇ: X0	ČÍS. SÚPRAVY: 4



Foto 1 Pohľad na lokalitu pre spätné zasypávanie z účelovej staveniskovej komunikácie, v pozadí kancelárie stavby úseku diaľnice D1



Foto 2 Pohľad na lokalitu pre spätné zasypávanie z administratívnej budovy stavby