
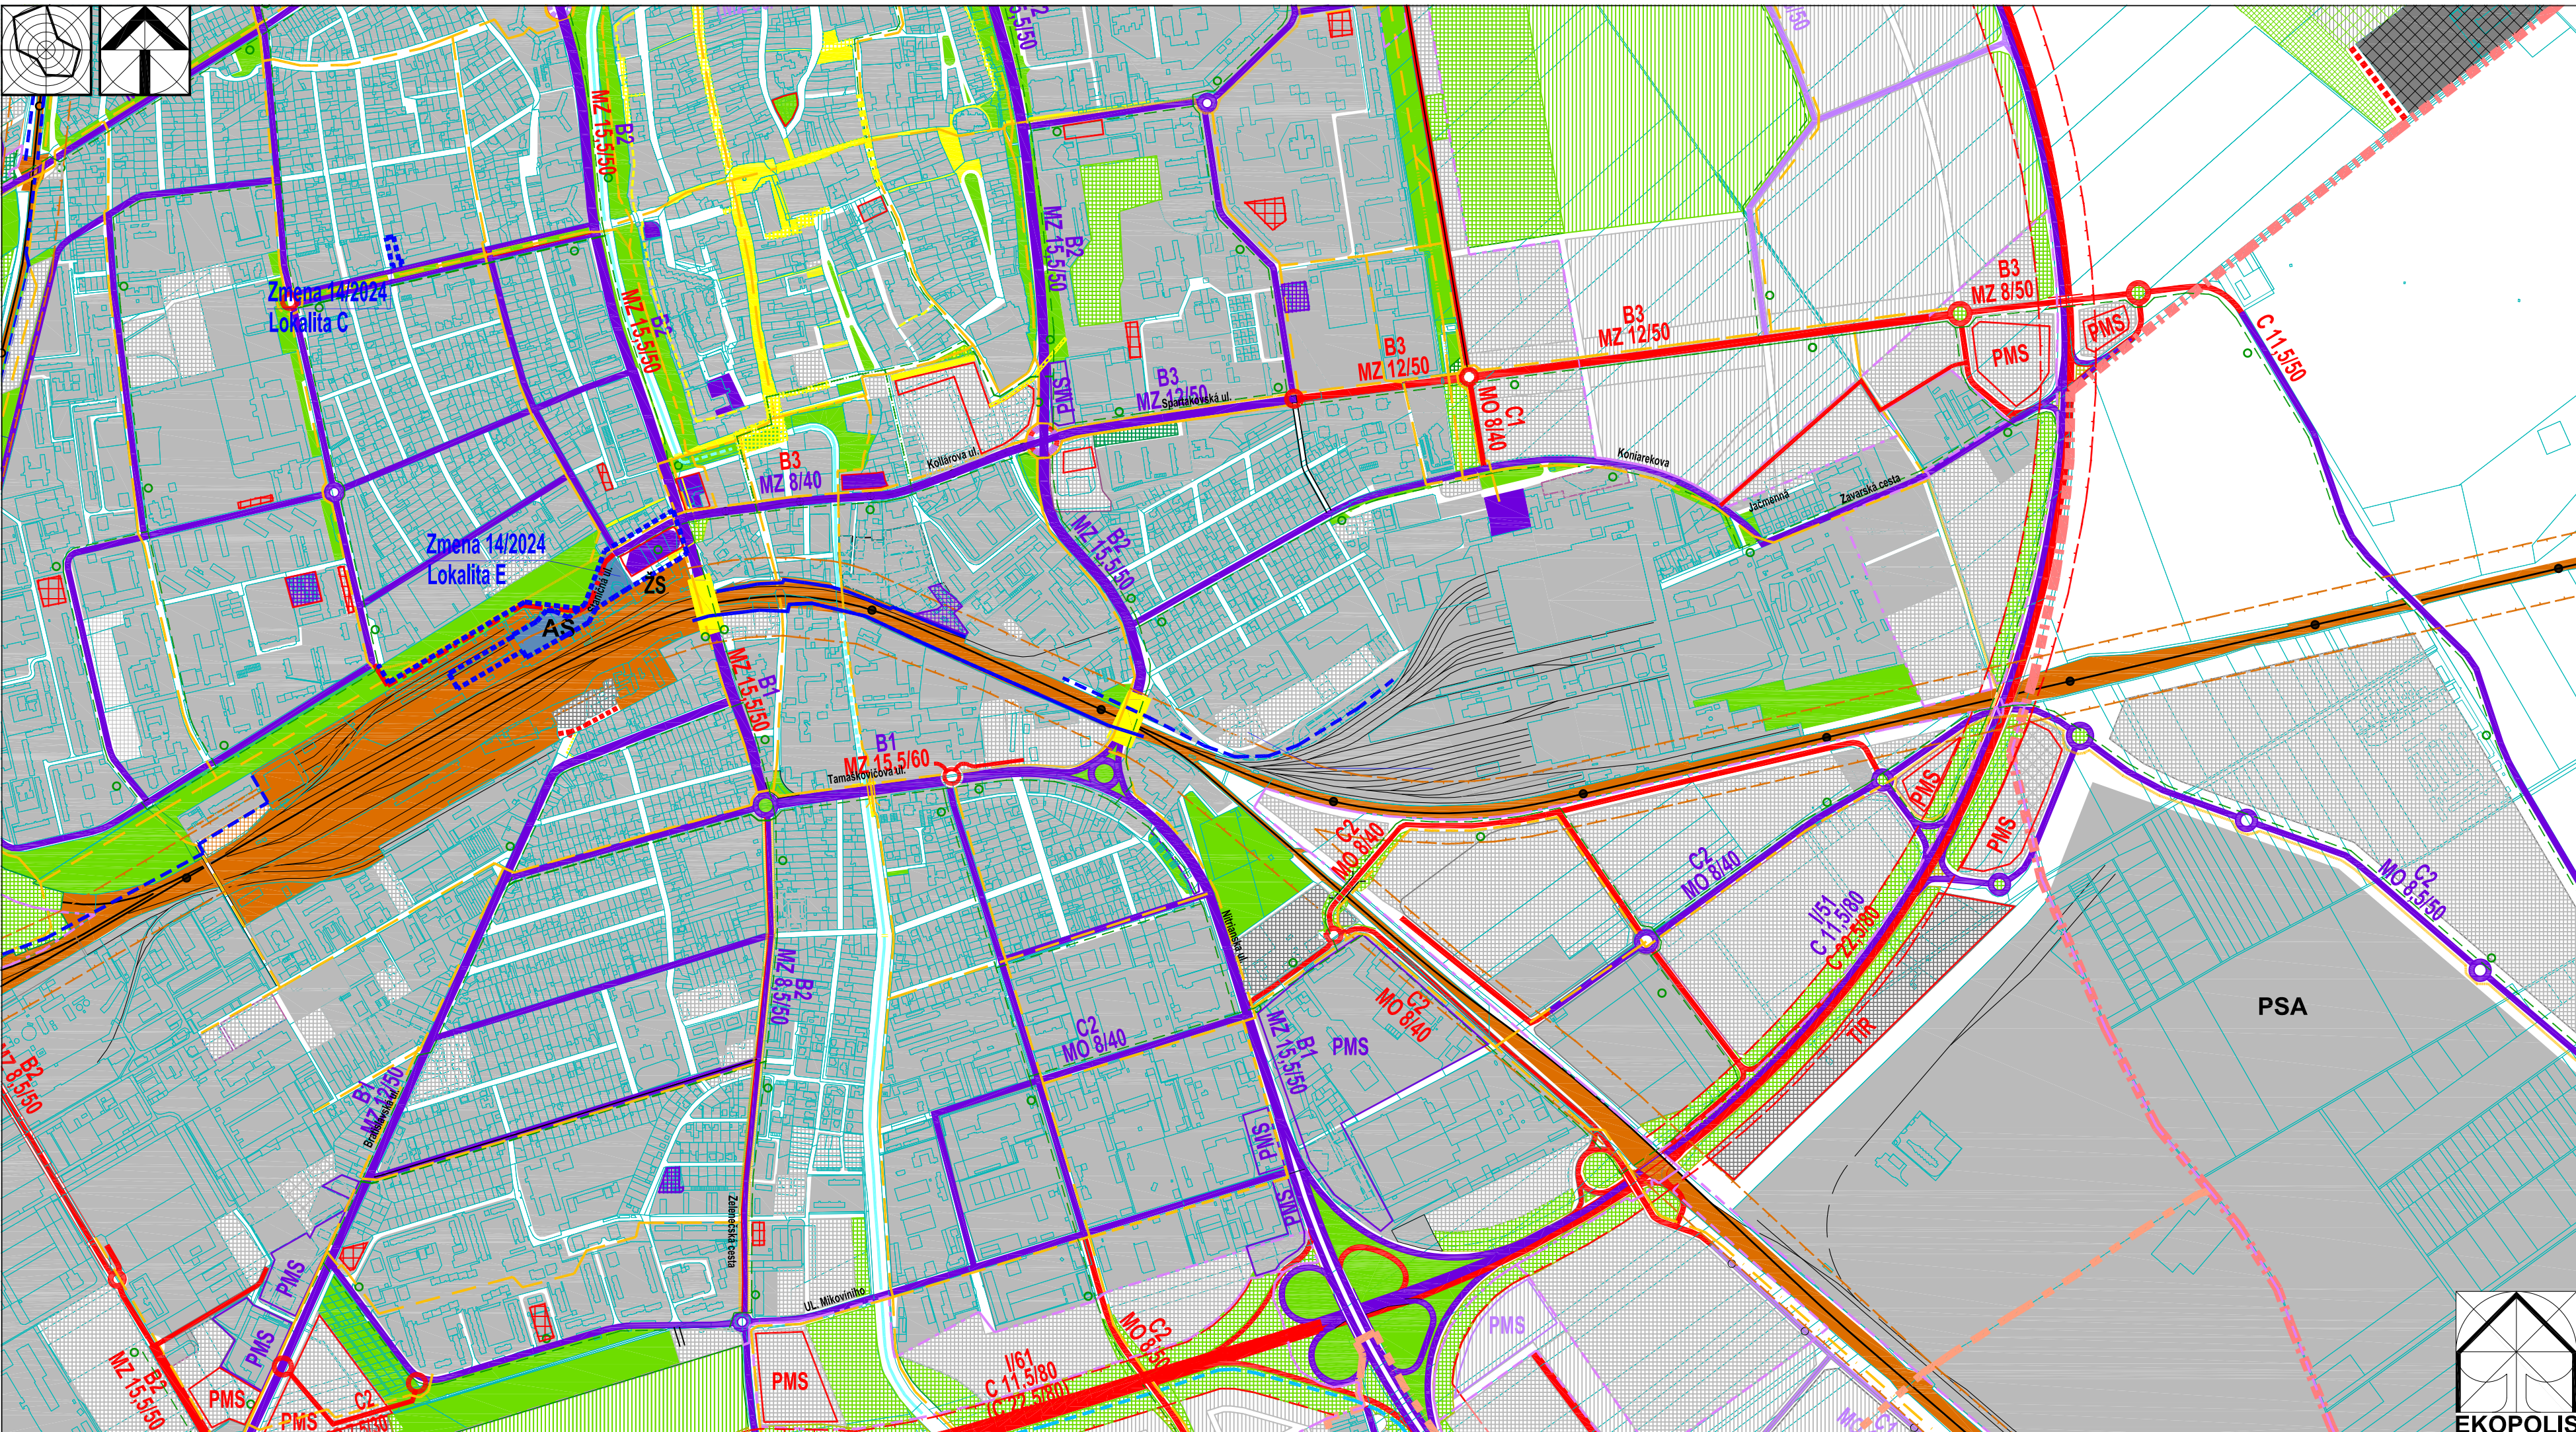
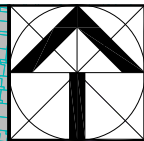


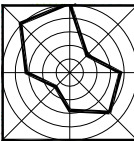

| Stav      | Návrh | Prognóza   |
|-----------|-------|---|
|           |       | Hranica riešeného územia k.ú. Trnava a k.ú. Modranka                                                                    |
|           |       | Hranica zastavaného územia                                                                                              |
|           |       | Urbanizované plochy   |
|           |       | Plochy lesov, lesoparkov, krajnej zelene, verejnej zelene a ZO                                                          |
|           |       | Vodné plochy a toky   |
|           |       | Plochy železnice   |
|           |       | Železničné trate jednokojáňé                                                                                            |
|           |       | Železničné trate dvojkójáňé                                                                                             |
|           |       | Železničné vlečky a koľajiska                                                                                           |
|           |       | Železničná stanica   |
| <b>ŽS</b> |       | Ochranné pásmo železnice                                                                                                |
|           |       | Stavebno-technické opatrenia proti negatívnemu vplyvu železničnej dopravy na urbanizované územia (protihlukové bariéry) |
|           |       | Vonkajší obchvat mesta - rýchlostná komunikácia funkcií. triedy A2                                                      |
|           |       | Ostatné cesty I. triedy v extraviláne                                                                                   |
|           |       | Ochranné pásmo ciest I. triedy - 50 m                                                                                   |
|           |       | Cesty II. triedy v extraviláne                                                                                          |
|           |       | Cesty III. triedy v extraviláne                                                                                         |
|           |       | Zberné komunikácie funkčnej triedy B1 a B2                                                                              |
|           |       | - hlavné mestské radiály a vlnitými okruhy                                                                              |
|           |       | Zberné komunikácie funkčnej triedy B2                                                                                   |
|           |       | a hlavné zberné komunikácie funkčnej triedy B3                                                                          |
|           |       | Ostatné zberné komunikácie funkčnej triedy B2 a B3                                                                      |
|           |       | Stavebno-technické opatrenia proti negatívnemu vplyvu cestnej dopravy na urbanizované územia (protihlukové bariéry)     |
|           |       | Odstranenie bodových závad                                                                                              |
|           |       | (vybudovanie / rozšírenie železničného podjazdu)                                                                        |
| <b>AS</b> |       | Autobusová stanica   |
|           |       | Linky mestskej autobusovej dopravy (MAD)                                                                                |
|           |       | Zastávky MAD   |
|           |       | Hromadné verejné parkoviská centra a ťažkových území mesta                                                              |
|           |       | Hlavné trasy cyklistickej dopravy                                                                                       |
|           |       | Hlavné pešie trasy a priestranstvá                                                                                      |
|           |       | Potreba prevencia trasy komunikácie                                                                                     |
|           |       | komplexne prerokovanou urbanisticko-dopravnou štúdiou                                                                   |

|                                                                                       |   |
|---------------------------------------------------------------------------------------|---|
| Vymedzenie Lokality Zmeny 14/2024 ÚPN mesta Trnava                                    |   |
|  | Vymedzenie plošné   |
|  | Vymedzenie liniové   |
|  | Vymedzenie bodové   |
| <b>Lokality Zmeny 14/2024 ÚPN mesta Trnava</b>                                        |   |
| Lokalita A                                                                            | Zmena pôvodného byvania so zníženým štandardom vo vymedzených lokalitách                                                             |
| Lokalita B                                                                            | Areal SPŠ Zavorská cesta   |
| Lokalita C                                                                            | Úprava vymedzenia nezastavateľných plôch parkovej zelene, parkovisko Študentská ul.                                                  |
| Lokalita D                                                                            | Športový areál SPTS Komenského ul.                                                                                                   |
| Lokalita E                                                                            | Terminál TIOF Staničná ul., predstančný priestor                                                                                     |
| Lokalita F                                                                            | Doplnenie regulatívov pre určenie výšky zástavby v lokalite športovej zóny Slávia                                                    |
| Lokalita G                                                                            | Športová hala - Ul. J. Herdu   |
| Lokalita H                                                                            | Obchvat II/504 - úprava križovatiek                                                                                                  |
| Lokalita I                                                                            | Cyklotrasa Orešianska - Moďranská cesta<br>Cyklotrasa Moďranská - Orešianska - Trstínska cesta<br>Cyklotrasa Chovatecká ul. - Trávka |

|   |                                                                               |          |                   |                     |        |         |
|---|-------------------------------------------------------------------------------|----------|-------------------|---------------------|--------|---------|
| Ateliér architektúry, urbanizmu a zemepisného plánovania<br>Vajnorská 98/J, 831 04 Bratislava<br>Tel.: 00421 905 628 155 e-mail: zbirnik.ekopolis@chello.sk |                                                                               |          |                   |                     |        |         |
| Názov úlohy:   | ÚPN mesta Trnava v znení neskorších zmien<br>Vymedzenie lokalit Zmeny 14/2024 |          |                   |                     | Dátum: | 08/2024 |
| Obstarávateľ:   | Mesto Trnava,<br>Mestský úrad, Trhová 3, Trnava                               |          |                   |                     |        |         |
| Spracovateľ:   | Ing.arch Peter Zilín, PhD.                                                    |          |                   |                     |        |         |
| Názov výkresu:   | Výkres riešenia<br>krajného dopravného vybavenia                              | Formát I | C výkr.:<br>B.03. | Mierka:<br>1:10 000 |        |         |