
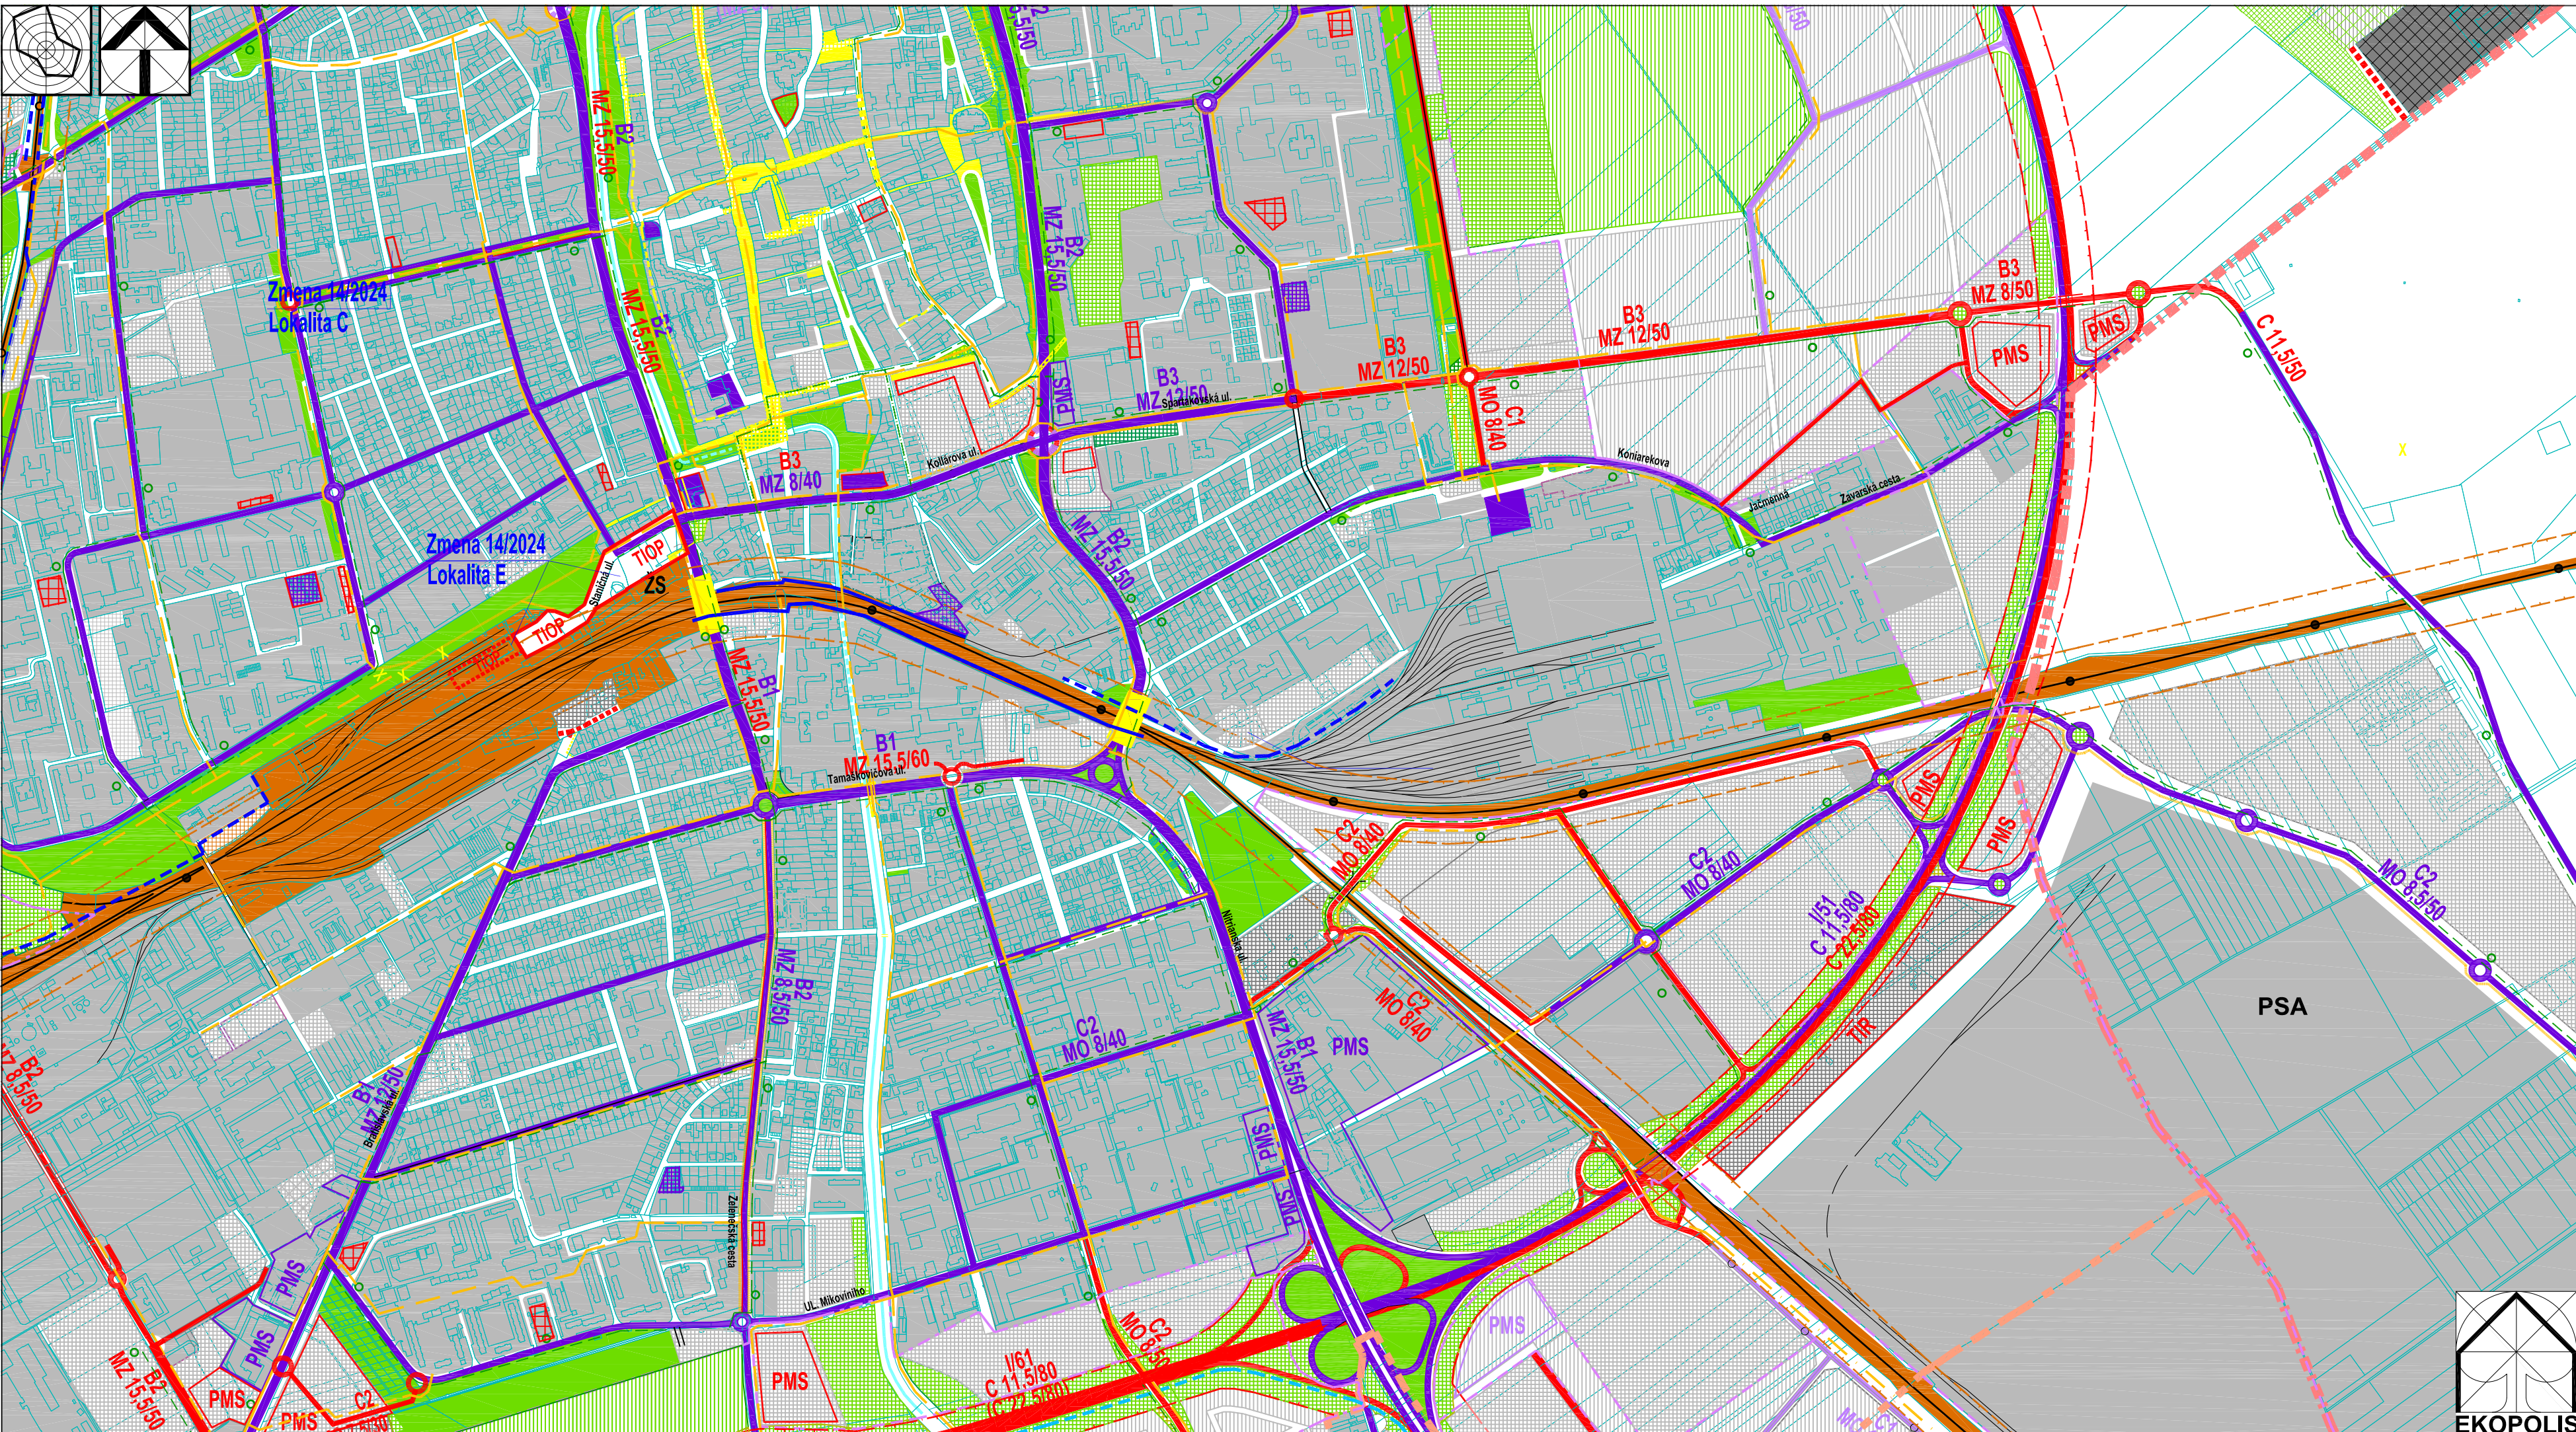
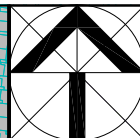


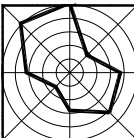

Stav	Návrh	Prognóza
		Hranica riešeného územia k.ú. Trnava a k.ú. Modranka
		Hranica zastavaného územia
		Urbanizované plochy
		Plochy lesov, lesoparkov, krajiny zelene, verejnej zelene a ZO
		Vodné plochy a toky
		Plochy železnice
		Železničné trate jednokojárne
		Železničné trate dvojkojárne
		Železničné vlečky a koľajiska
		Železničná stanica
ZS		
		Ochranné pásmo železnice
		Stavebno-technické opatrenia proti negatívnemu vplyvu železničnej dopravy na urbanizované územia (protihlukové bariéry)
		Vonkajší obchvat mesta - rýchlostná komunikácia funkcií. triedy A2
		Ostatné cesty I. triedy v extraviláne
		Ochranné pásmo ciest I. triedy - 50 m
		Cesty II. triedy v extraviláne
		Cesty III. triedy v extraviláne
		Žberné komunikácie funkčnej triedy B1 a B2
		- hlavné mestské radiály a vnútorný okruh
		Žberné komunikácie funkčnej triedy B2
		a hlavné žberné komunikácie funkčnej triedy B3
		Ostatné žberné komunikácie funkčnej triedy B2 a B3
		Stavebno-technické opatrenia proti negatívnemu vplyvu cestnej dopravy na urbanizované územia (protihlukové bariéry)
		Odstranenie bodových závad
		(vybudovanie / rozšírenie železničného podjazdu)
AS		Autobusová stanica
		Linky mestskej autobusovej dopravy (MAD)
		Zastávky MAD
		Hromadné verejné parkoviskové centra a ťažkových území mesta
		Hlavné trasy cyklistickej dopravy
		Hlavné pešie trasy a priestranstvá

Lokalita C - Parkovisko Študentská ul.		Plocha určená pre parkovisko vo vymedzenom funkčnom bloku
Lokalita E - Terminál TIOP Stanica ul. predstaničný priestor		Vymedzenie plôch terminálu TIOP
		Vymedzenie plôch terminálu TIOP - územná rezerva

Lokalita Zmeny 14/2024 UPN mesta Trnava	
Lokalita A	Zmena pôvodného byvania so zníženým štandardom vo vymedzených lokalitách
Lokalita B	Areal SPŠ Zváračka cesta
Lokalita C	Úprava vymedzenia nezasťavateľných plôch parkovej zelene, parkovisko Študentská ul.
Lokalita D	Sportový areál SPTS Komenského ul.
Lokalita E	Terminál TIOP Staničná ul., predstanicičný priestor
Lokalita F	Doplnenie regulatívoiv pre určenie výšky zástavby v lokalite športovej zóny Slávič
Lokalita G	Športová hala - Ul. J. Herdu
Lokalita H	Obchvat II/504 - úprava križovatiek
Lokalita I	Cyklotrasa Orešianska - Modranská cesta
	Cyklotrasa Modranská - Orešianska - Trstínska cesta
	Cyklotrasa Chovateľská ul. - Trnávka

Atelier architektúry, urbanizmu a zemepisného plánovania Vajnorská 98/J, 831 04 Bratislava TEL: 00421 905 628 155 e-mail: zbirnik.ekopolis@chello.sk				
Názov úlohy:	ÚPN mesta Trnava v znení neskorších zmien Zmena 14/2024			
Obstarávateľ:	Mesto Trnava, Mestský úrad, Trhová 3, Trnava Ing.arch Peter Zilín, PhD.			Dátum: 08/2024
Spracovateľ:				
Názov výkresu:	Výkres riešenia výkresu dopravného vybavenia	Formát I	C výkr.: B.03.	Mierka: 1:10 000