


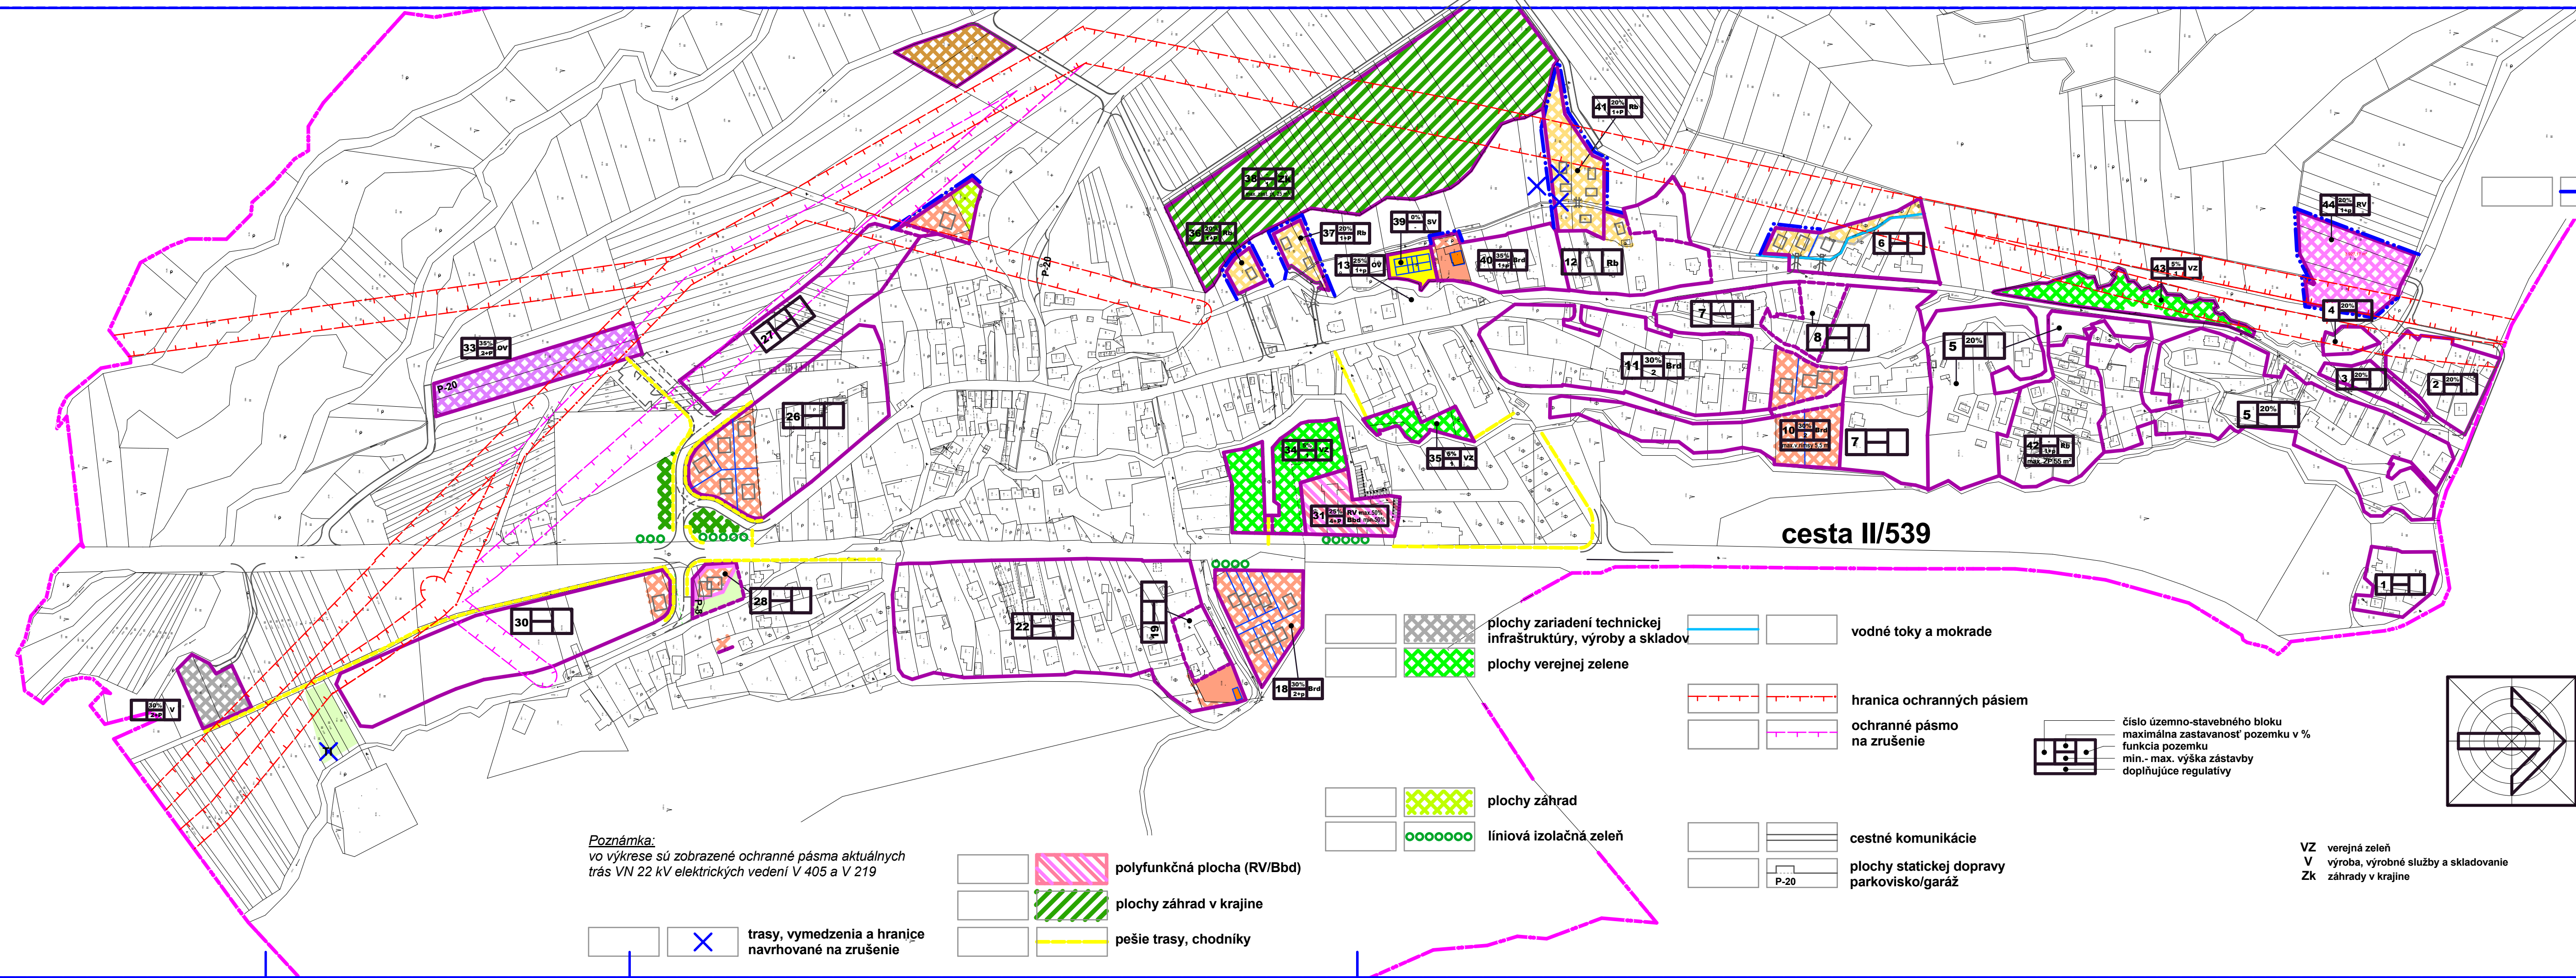

**Poznámka:**  
vo výkrese sú zobrazené ochranné pásma aktuálnych  
trás VN 22 kV elektrických vedení V 405 a V 219

trasy, vymedzenia a hranice  
navrhované na zrušenie

polyfunkčná plocha (RV/Bbd)  
plochy záhrad v krajine  
pešie trasy, chodníky

plochy zariadení technickej  
infraštruktúry, výroby a skladov  
plochy verejnej zelene  
plochy záhrad  
liniová izolačná zeleň

vodné toky a mokrade  
hranica ochranných pásiem  
ochranné pásmo  
na zrušenie  
cestné komunikácie  
plochy statickej dopravy  
parkovisko/garáž


číslo územno-stavebného bloku  
maximálna zastavanosť pozemku v %  
funkcia pozemku  
min.- max. výška zástavby  
doplnujúce regulatívy

VZ verejná zeleň  
V výroba, výrobné služby a skladovanie  
ZK záhrady v krajine

plochy občianskej  
vybavenosti  
plochy rekreačnej  
vybavenosti  
plochy bývania  
v rodinných domoch  
plochy rekreačného  
bývania  
plochy športu  
a športovej vybavenosti  
plochy zjazdovej lyžiarskej  
tráte s veľkom  
plocha skládky biologicky  
rozložiteľného odpadu

3-penzión

cesta II/539

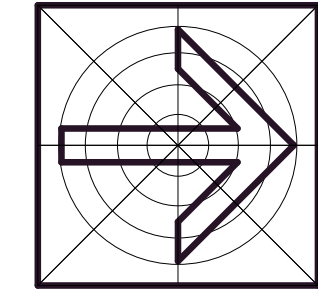

NÁVRH  
ZMENA A DOPLNOK č. 4/2024  
ÚPN-O Š T Ô L A

Obstarávateľ: OBEC ŠTOLA, Štola č. 28, 059 37 Štola  
Osoba odborne spôsobilá na obstarávanie ÚPP a ÚPD: Ing. Emília Hudzíkova  
Spracovateľ: Ing. arch. Mária Kollárová - architekt

KOMPLEXNÝ  
URBANISTICKÝ NÁVRH

Ing. arch. Mária Kollárová - architekt  
autORIZOVANÝ ARCHITECT SKA, reg. č. 0751 AA, registr. na krajnej správe ŠÚ v Prešove,  
IČO: 33 072 580, DIČ: 102462268, Traktorová 594A, 058 01 Poprad,  
e-mail: kollarova.20.058.01@poprad.sk, kontakt: 0905 97 5320, e-mail: kollarova.architekt@gmail.com

4  
M 1: 2 880