
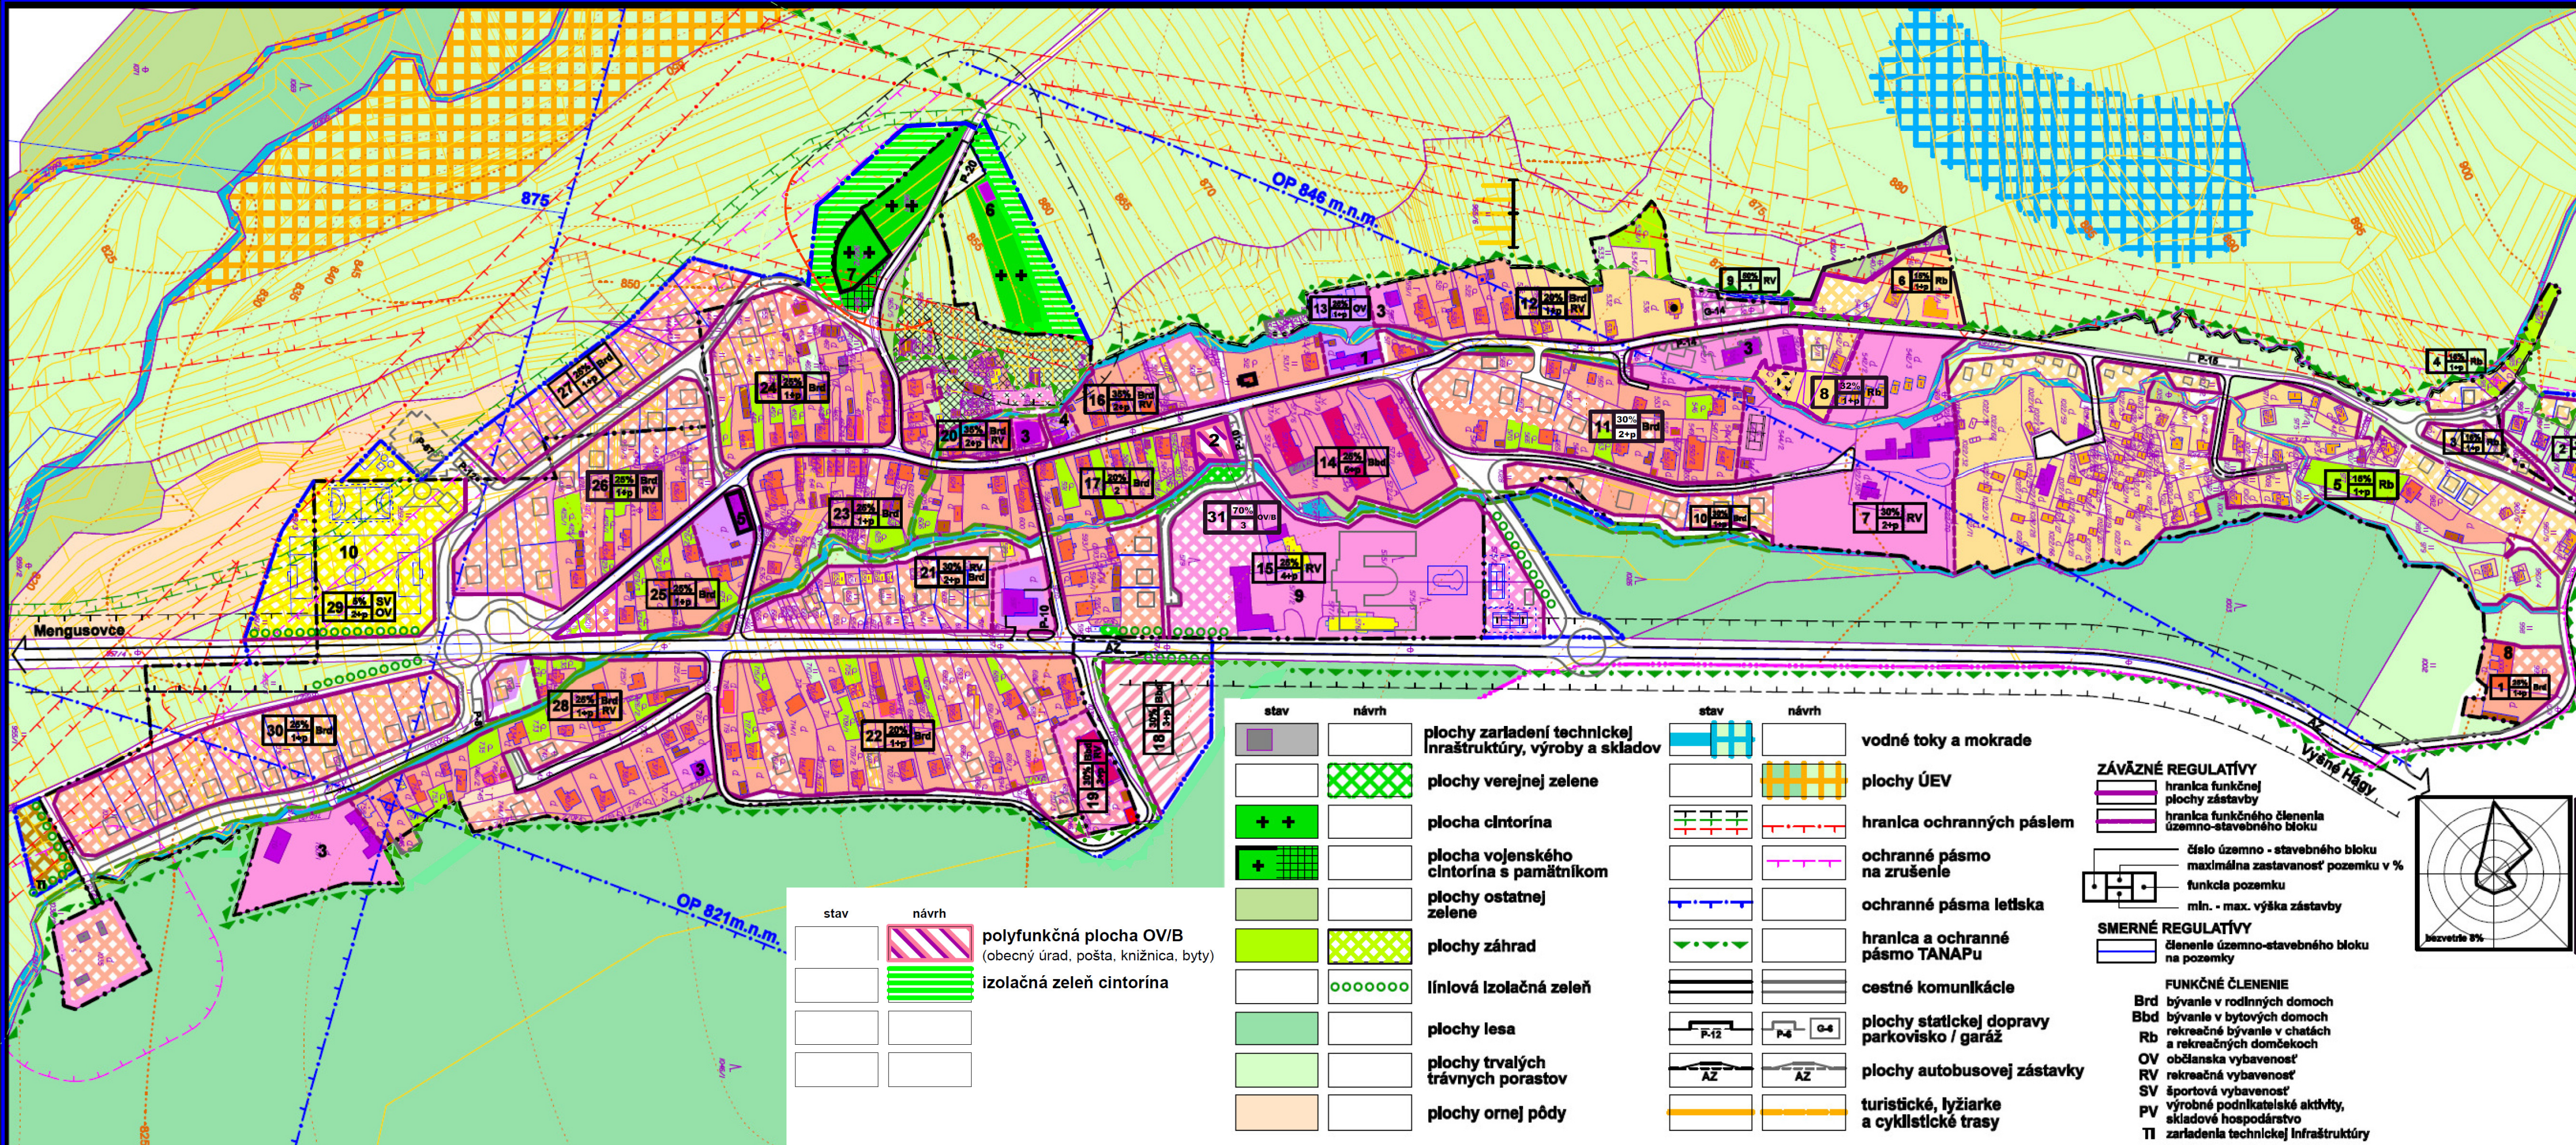
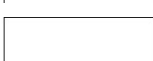
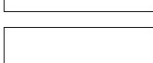
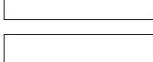
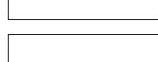
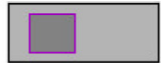
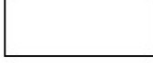
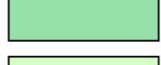
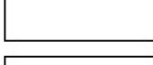
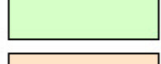


stav	návrh		stav	návrh	
		hranica katastrálneho územia obce			plochy občianskej vybavenosti
		hranica zastavaného územia obce k 1.1.1990			polyfunkčné plochy OV/RV
		hranica skutočne zastavaného územia			plochy rekreačnej vybavenosti
		objekty na asanáciu			polyfunkčné plochy RV/B
		národné kultúrne pamiatky			plochy bývania v bytových domoch (stav / rezerva)
		plocha historického územia			plochy bývania v rodinných domoch
					plochy rekreačného bývania
					plochy športu a športovej vybavenosti
					plochy jazdovej lyžiarскеj trate s vlekom
					plocha skládky biologicky rozložiteľného odpadu
					regulácia vodného toku

STAV: 1-materská škola, 2-obecný úrad, pošta, knižnica, byty 3-penzión
5-evanjelický kostol a.v., 6-dom smútku, 7-vojenský cintorín, 8-horáreň
NÁVRH: 9-rekreačno-rehabilitačný areál, 10-športový areál, 11-požiarna zbrojnica

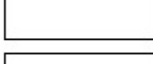

stav	návrh	
		polyfunkčná plocha OV/B (obecný úrad, pošta, knižnica, byty)
		izolačná zeleň cintorína
		
		

stav	návrh	
		plochy zariadené technickou infraštruktúrou, výroby a skladov
		plochy verejnej zelene
		plocha cintorína
		plocha vojenského cintorína s pamätníkom
		plochy ostatnej zelene
		plochy záhrad
		líniová Izolačná zeleň
		plochy lesa
		plochy trvalých trávných porastov
		plochy ornej pôdy

stav	návrh	
		vodné toky a mokrade
		plochy ÚEV
		hranica ochranných pásiem
		ochranné pásmo na zrušenie
		ochranné pásmo letiska
		hranica a ochranné pásmo TANAPu
		cestné komunikácie
		plochy statickej dopravy parkovisko / garáž
		plochy autobusovej zástavky
		turistické, lyžiarske a cyklistické trasv

ZÁVÄZNÉ REGULATÍVY

 hranica funkčnej plochy zástavby

 hranica funkčného členenia územno-stavebného bloku

 číslo územno - stavebného bloku

 maximálna zastavanosť pozemku

 funkcia pozemku

 min. - max. výška zástavby

SMERNÉ REGULATÍVY

 členenie územno-stavebného bloku na pozemky

FUNKČNÉ ČLENENIE

Brd bývanie v rodinných domoch

Bbd bývanie v bytových domoch

Rb rekreačné bývanie v chatách

Ob a rekreačných domčekoch

OV občianska vybavenosť


RV rekreačná vybavenosť

SV športová vybavenosť

PS výrobné podnikateľské aktivity,

sk skládové hospodárstvo

TI zariadenia technickej infraštruktúry

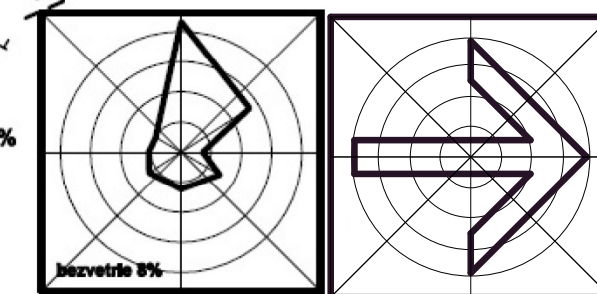

STAV

júl 2024

ÚPN-O Š T Ô L A

Obstarávateľ: OBEC ŠTOLA, Štola č. 29, 059 37 Štola
Osoba odborne spôsobilá na obstaranie ÚPP a ÚPD: Ing. Emília Hudzíkova
Spracovateľ: Ing.arch. Mária Kollárová - architekt

KOMPLEXNÝ
URBANISTICKÝ NÁVRH

Ing.arch. Mária Kollárová - architektka
 autorizovaný architekt SKA, reg. č. 0751 AA, registr. na krajskej správe ŠÚ v Prešove,
 IČO: 33 072 582, DIČ: 1022652268, Traktorová 590/4, 058 01 Poprad,
 ateliér: Baikalská 20, 058 01 Poprad, kontakt: 0905 97 3325, e-mail: kollarova.architektka@gmail.com