


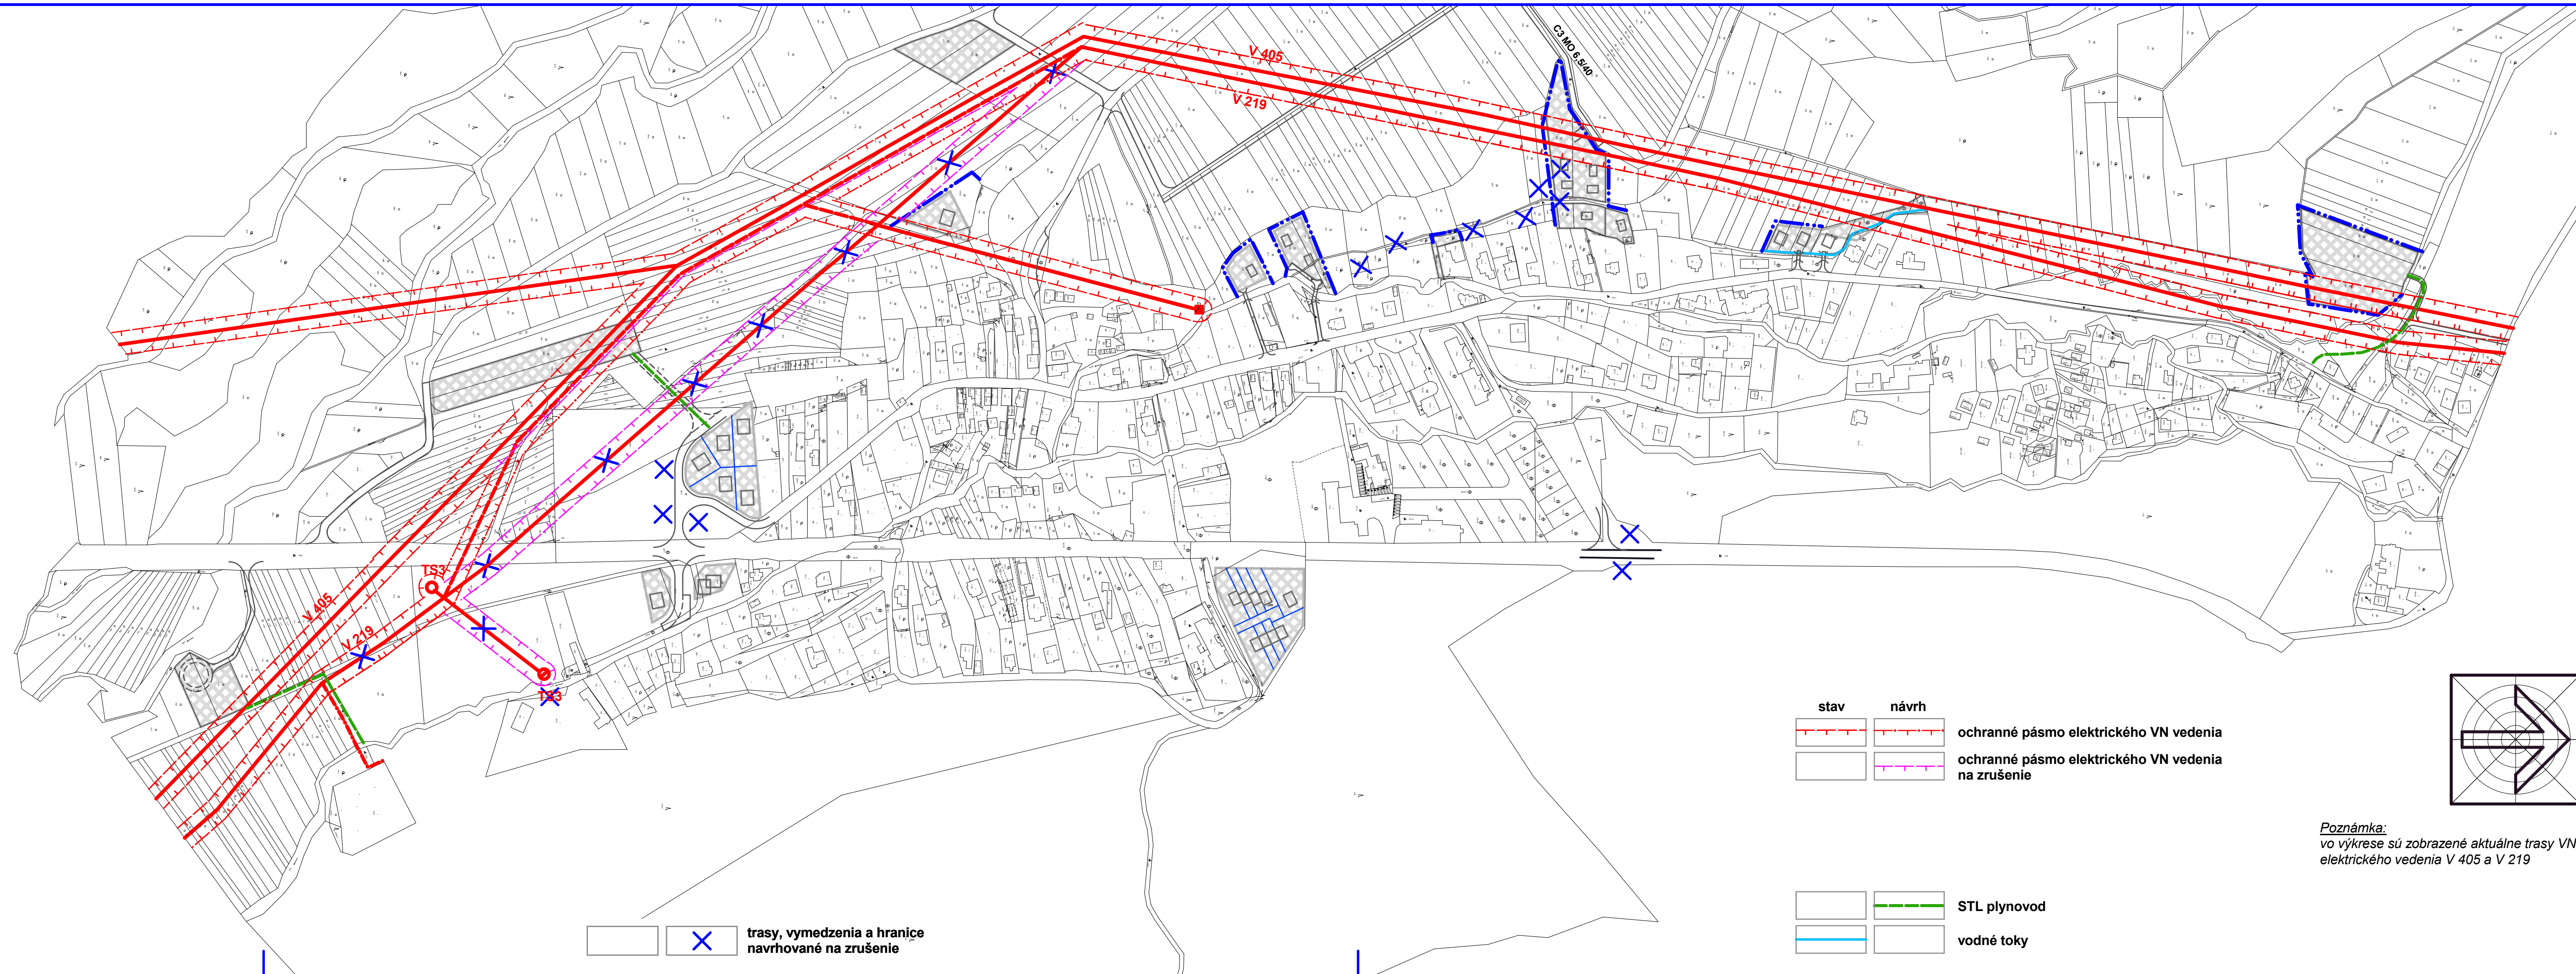

	hranica skutočne zastavaného územia
	objekty a plochy zástavby
	vzdušné elektrické 22 kV VN vedenie
	vzdušné elektrické 22 kV VN vedenie na zrušenie
	podzemné káblové elektrické 22 kV VN vedenie
	trafostanica murovaná/stĺpová
	trafostanica stĺpová na zrušenie

stav	návrh	
		ochranné pásmo elektrického VN vedenia
		ochranné pásmo elektrického VN vedenia na zrušenie

	STL plynovod
	vodné toky

Poznámka:
vo výkrese sú zobrazené aktuálne trasy VN 22 kV elektrického vedenia V 405 a V 219

NÁVRH

ZMENA A DOPLNOK č. 4/2024

ÚPN-O Š T Ô L A

Obstarávateľ: OBEC ŠTOLA, Štola č. 29, 059 37 Štola

Osoba odborne spôsobilá na obstaranie ÚPP a ÚPD: Ing. Emília Hudziková

Spracovateľ: Ing. arch. Mária Kollárová - architekt

NÁVRH VEREJNÉHO TECHNICKÉHO VYBAVENIA - energetika a telekomunikácie

6

M 1: 2 880

Ing. arch. Mária Kollárová - architekt

autORIZOVANÝ ARCHITECT SKA, reg. č. 0751 AA, registr. na krajnej správe ŠU v Prešove, IČO: 33 072 582, DIČ: 1022652268, Traktorova 59/4, 058 01 Poprad, e-mail: Bujarska 20, 058 01 Poprad, kontakty: 0905 97 3325, e-mail: kollarova.architekt@gmail.com