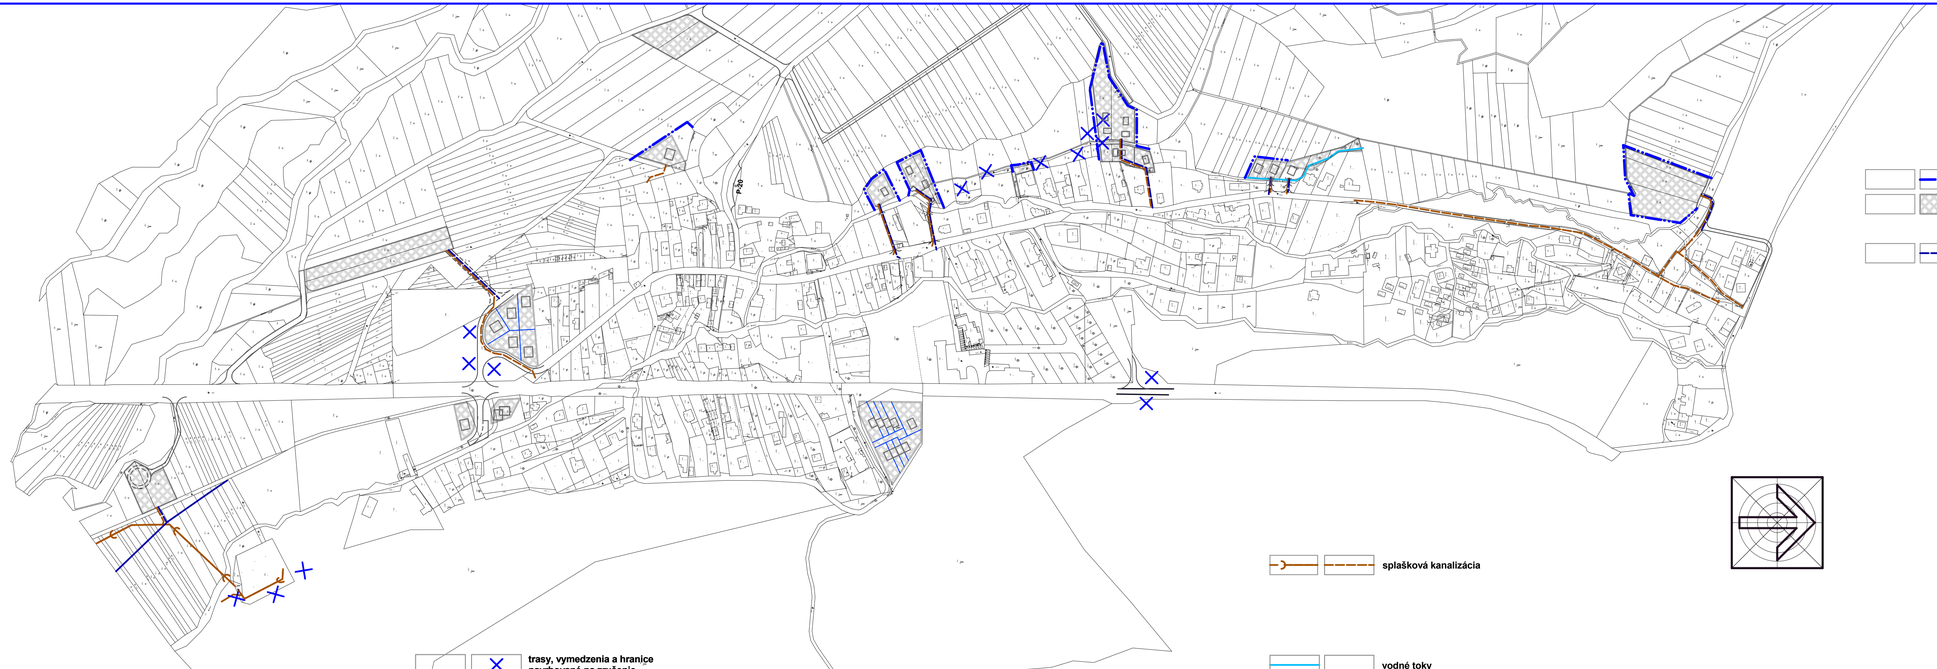

NÁVRH júl 2024

ZMENA A DOPLNOK č. 4/2024

ÚPN-O Š T Ô L A

Obstarávateľ: OBEC ŠTÔLA, Štôla č. 29, 959 37 Štôla
Osoba odborne spôsobilá na obstarávanie ÚPP a ÚPD: Ing. Emília Hodzíková
Spracovateľ: Ing.arch. MÁRIA KOLLÁROVÁ - architekt

NÁVRH VEREJNÉHO TECHNICKÉHO VYBAVENIA

vodné hospodárstvo

7

M 1: 2 880

Ing.arch. Mária Kollárová - architekt

autorizovaný architekt SKA, reg. č. 2317-A3 zapsán na kmeňovú oprávnenie ŠÚ v Prešove
IČO: 31 072 982, DIČ: 1020182246 Trebišovská 5804, 058 01 Poprad
atelier: Bajkalská 20, 058 01 Poprad kontakt: 0905 97 3123, e-mail: kollarova.architekt@gmail.com