


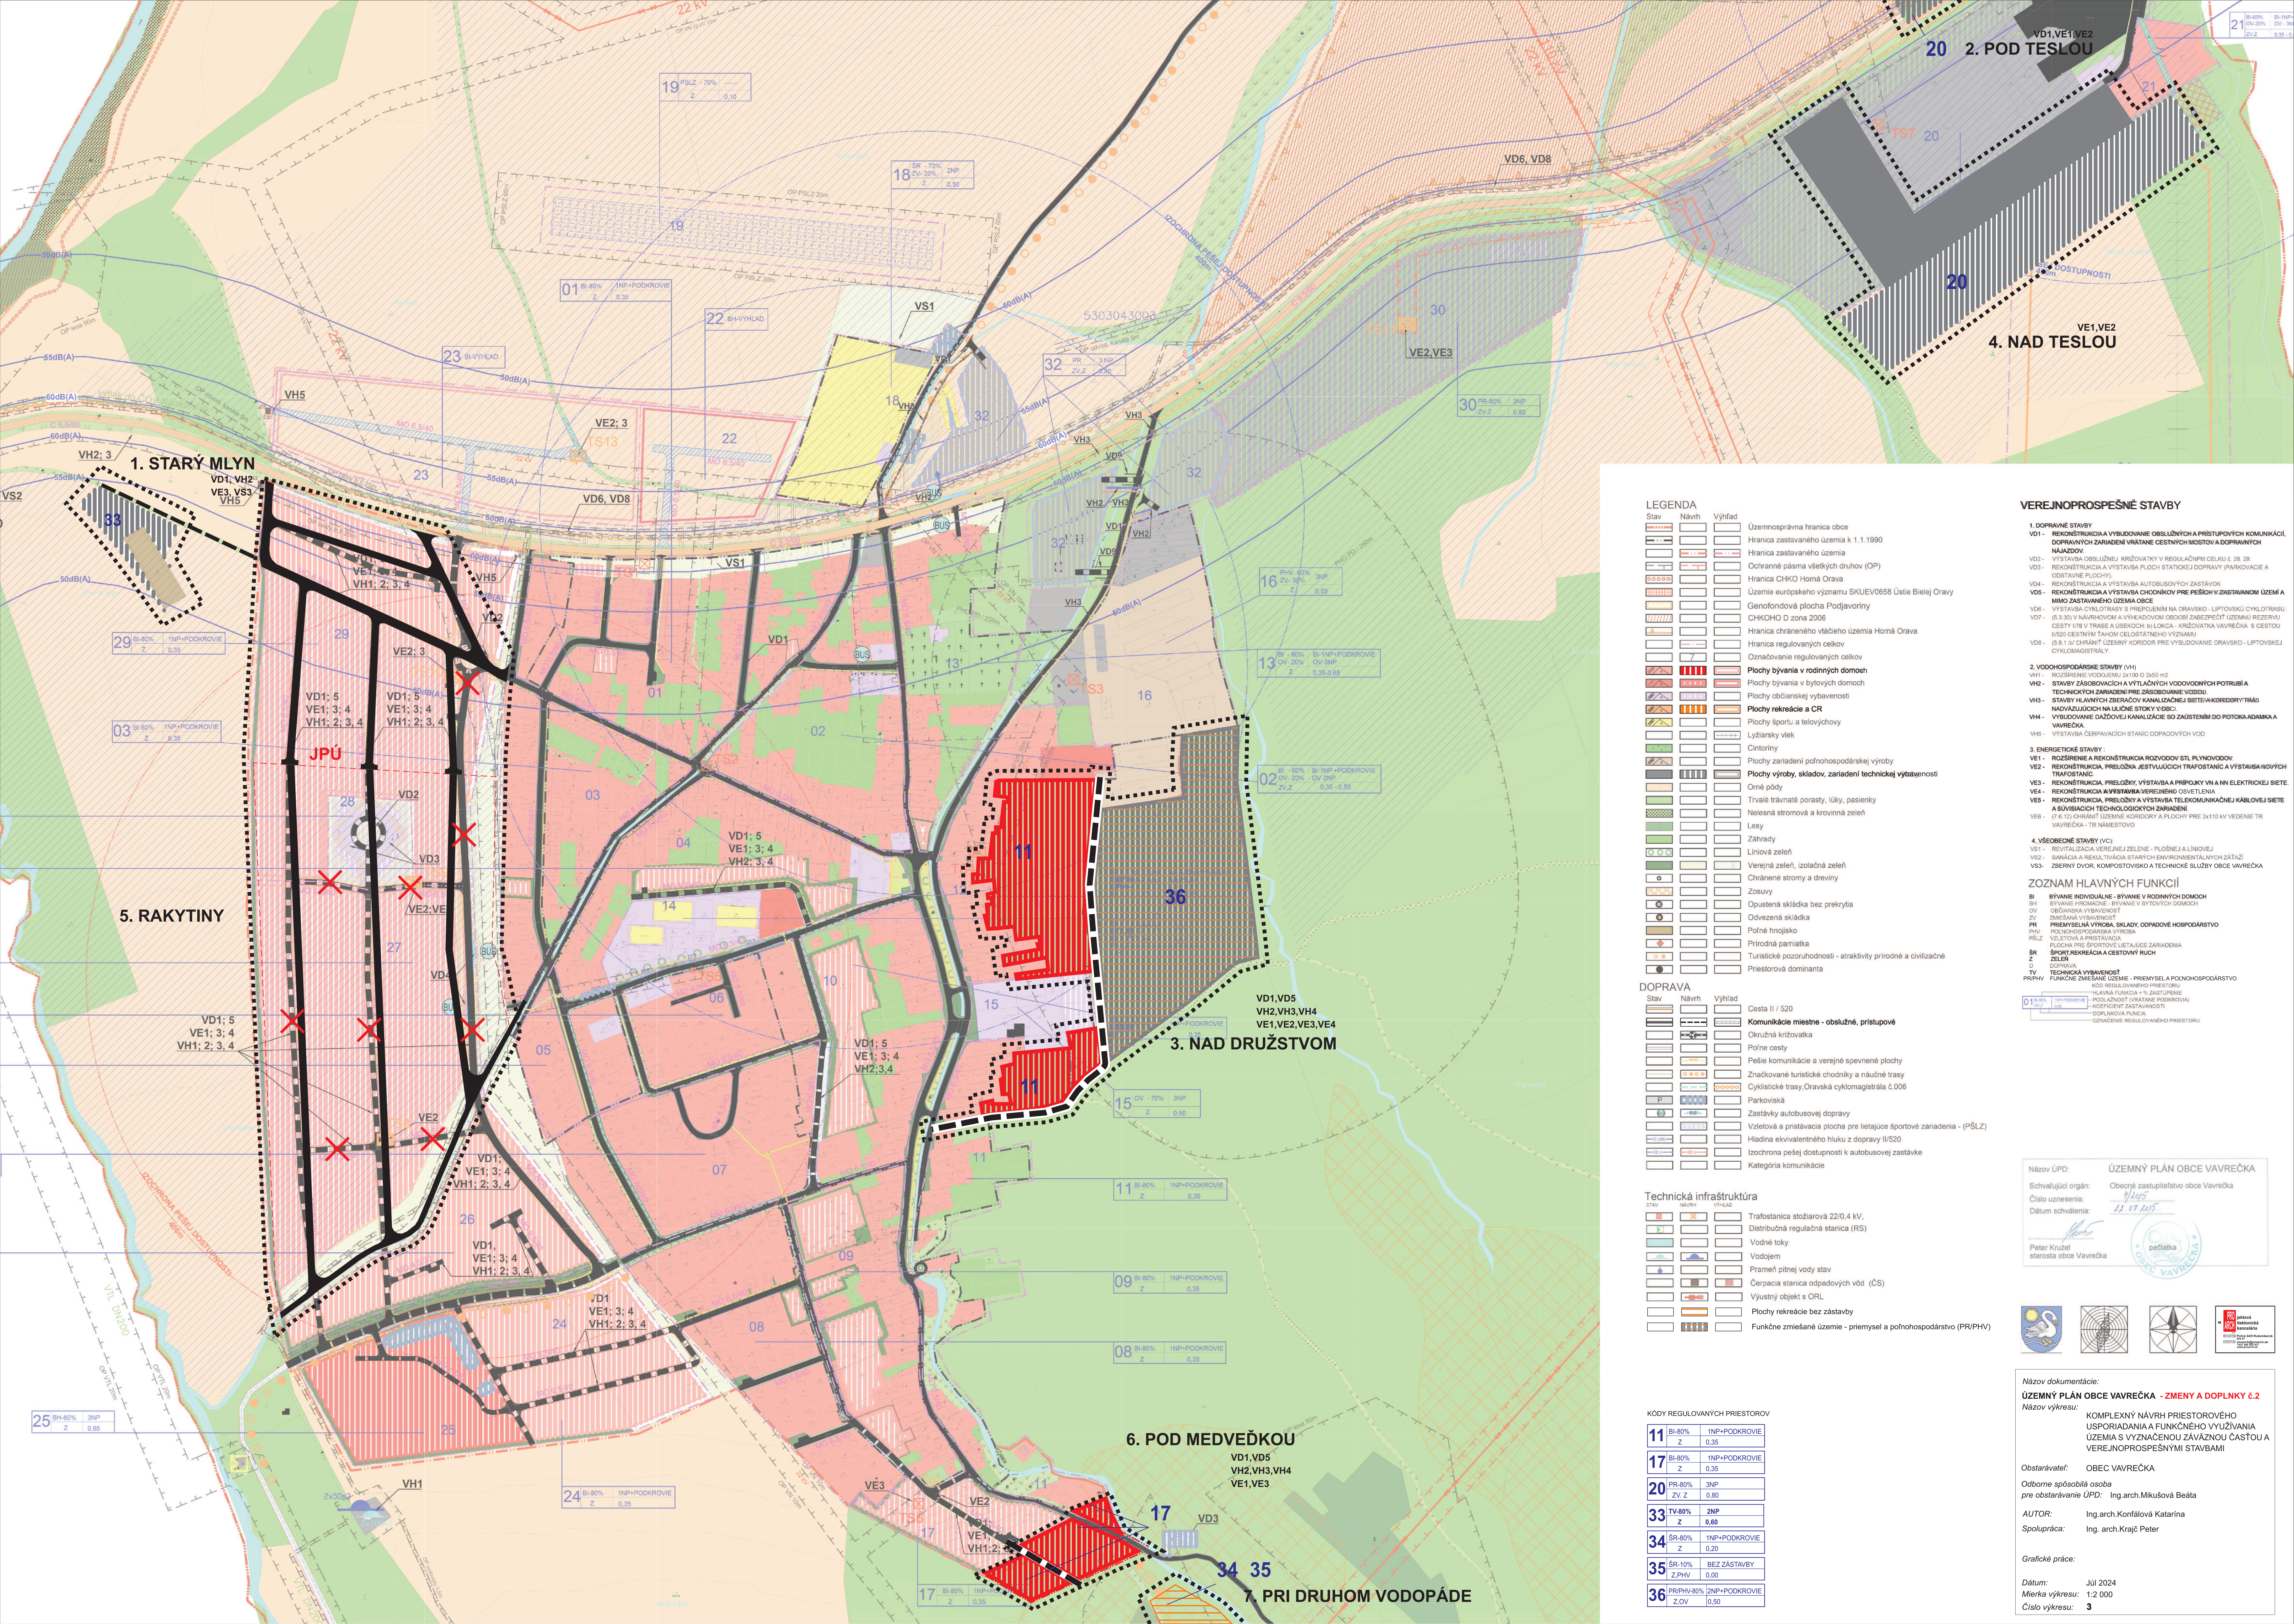

LEGENDA		
Stav	Návrh	Výhľad
		Územnosprávna hranica obce
		Hranica zastavaného územia k 1.1.1990
		Hranica zastavaného územia
		Ochranné pásmo všetkých druhov (OP)
		Hranica CHKO Horná Orava
		Územie európskeho významu SKUEV0658 Ústie Bielej Oravy
		Genofondová plocha Podjavoriny
		CHKOHO D. zóna 2008
		Hranica chráneného vtáčieho územia Horná Orava
		Hranica regulovaných celkov
		Označovanie regulovaných celkov
		Plochy bývania v rodinných domoch
		Plochy bývania v bytových domoch
		Plochy občianskej vybavenosti
		Plochy rekreácie a CR
		Plochy športu a telovýchovy
		Lyžiarsky vleč
		Cintoriny
		Plochy zariadení poľnohospodárskej výroby
		Plochy výroby, skladov, zariadení technickej vybavenosti
		Omrš. pôdy
		Trvalé trávnaté porasty, lúky, pasienky
		Nelesná stromová a krovinná zeleň
		Lesy
		Zahrady
		Liniová zeleň
		Verejná zeleň, izolačná zeleň
		Chránené stromy a dreviny
		Zosuvy
		Opustená skládka bez prekrytia
		Odvezená skládka
		Poľné hnojisko
		Prírodná pamiatka
		Turistické pozoruhodnosti - atrakcie prírodnej a civilizácie
		Priestorová dominanta

DOPRAVA		
Stav	Návrh	Výhľad
		Cesta II / 520
		Komunikácie miestne - obsluhuje, prístupové
		Okrúžna križovatka
		Poľné cesty
		Pešie komunikácie a verejné spevnené plochy
		Značované turistické chodníky a náučné trasy
		Cyklistické trasy, Oravská cyklomagistála č.006
		Parkoviská
		Zastávky autobusovej dopravy
		Vzletová a pristávacia plocha pre lietajúce športové zariadenia - (PSLZ)
		Hladina ekvivalentného hluku z dopravy II/520
		Izochrona pešej dostupnosti k autobusovej zastávke
		Kategória komunikácie

Technická infraštruktúra		
Stav	Návrh	Výhľad
		Trafostanica stĺžiarova 22/0,4 kV,
		Distribučná regulačná stanica (RS)
		Vodné toky
		Vodojem
		Prameň pitnej vody stav
		Cerpania stanica odpadových vôd (ČS)
		Výzumný objekt s ORL
		Plochy rekreácie bez zástavby
		Funkčné zmiešané územie - priemysel a poľnohospodárstvo (PR/PHV)

KÓDY REGULOVANÝCH PRIESTOROV		
11	BI-80% Z	INP+PODKROVIE 0,35
17	BI-80% Z	INP+PODKROVIE 0,35
20	PR-80% ZV, Z	3NP 0,80
33	TV-80% Z	2NP 0,60
34	SR-80% Z	INP+PODKROVIE 0,20
35	SR-10% Z, PHV	BEZ ZÁSTAVBY 0,00
36	PR/PHV-80% Z, OV	2NP+PODKROVIE 0,50

Názov ÚPD: **ÚZEMNÝ PLÁN OBCE VAVREČKA**

Schvaľujúci orgán: **Obecné zastupiteľstvo obce Vavrečka**

Číslo uznesenia: **1/2025**

Dátum schválenia: **12.07.2025**

Peter Krul'el
starosta obce Vavrečka

Názov dokumentácie: **ÚZEMNÝ PLÁN OBCE VAVREČKA - ZMENY A DOPLNKY č.2**

Názov výkresu: **KOMPLEXNÝ NÁVRH PRIESTOROVÉHO USPORIADANIA A FUNKČNÉHO VYUŽÍVANIA ÚZEMIA S VYZNAČENOU ZÁVÄZNOU ČAROU A VEREJNOPROSPEŠNÝMI STAVBAMI**

Obstarávateľ: **OBEC VAVREČKA**

Odborne spôsobilá osoba pre obstarávanie ÚPD: **Ing.arch.Mikušová Beáta**

AUTOR: **Ing.arch.Konfálová Katarína**

Spolupráca: **Ing. arch.Krajč Peter**

Grafické práce:

Dátum: **Júl 2024**

Mierka výkresu: **1:2 000**

Číslo výkresu: **3**