


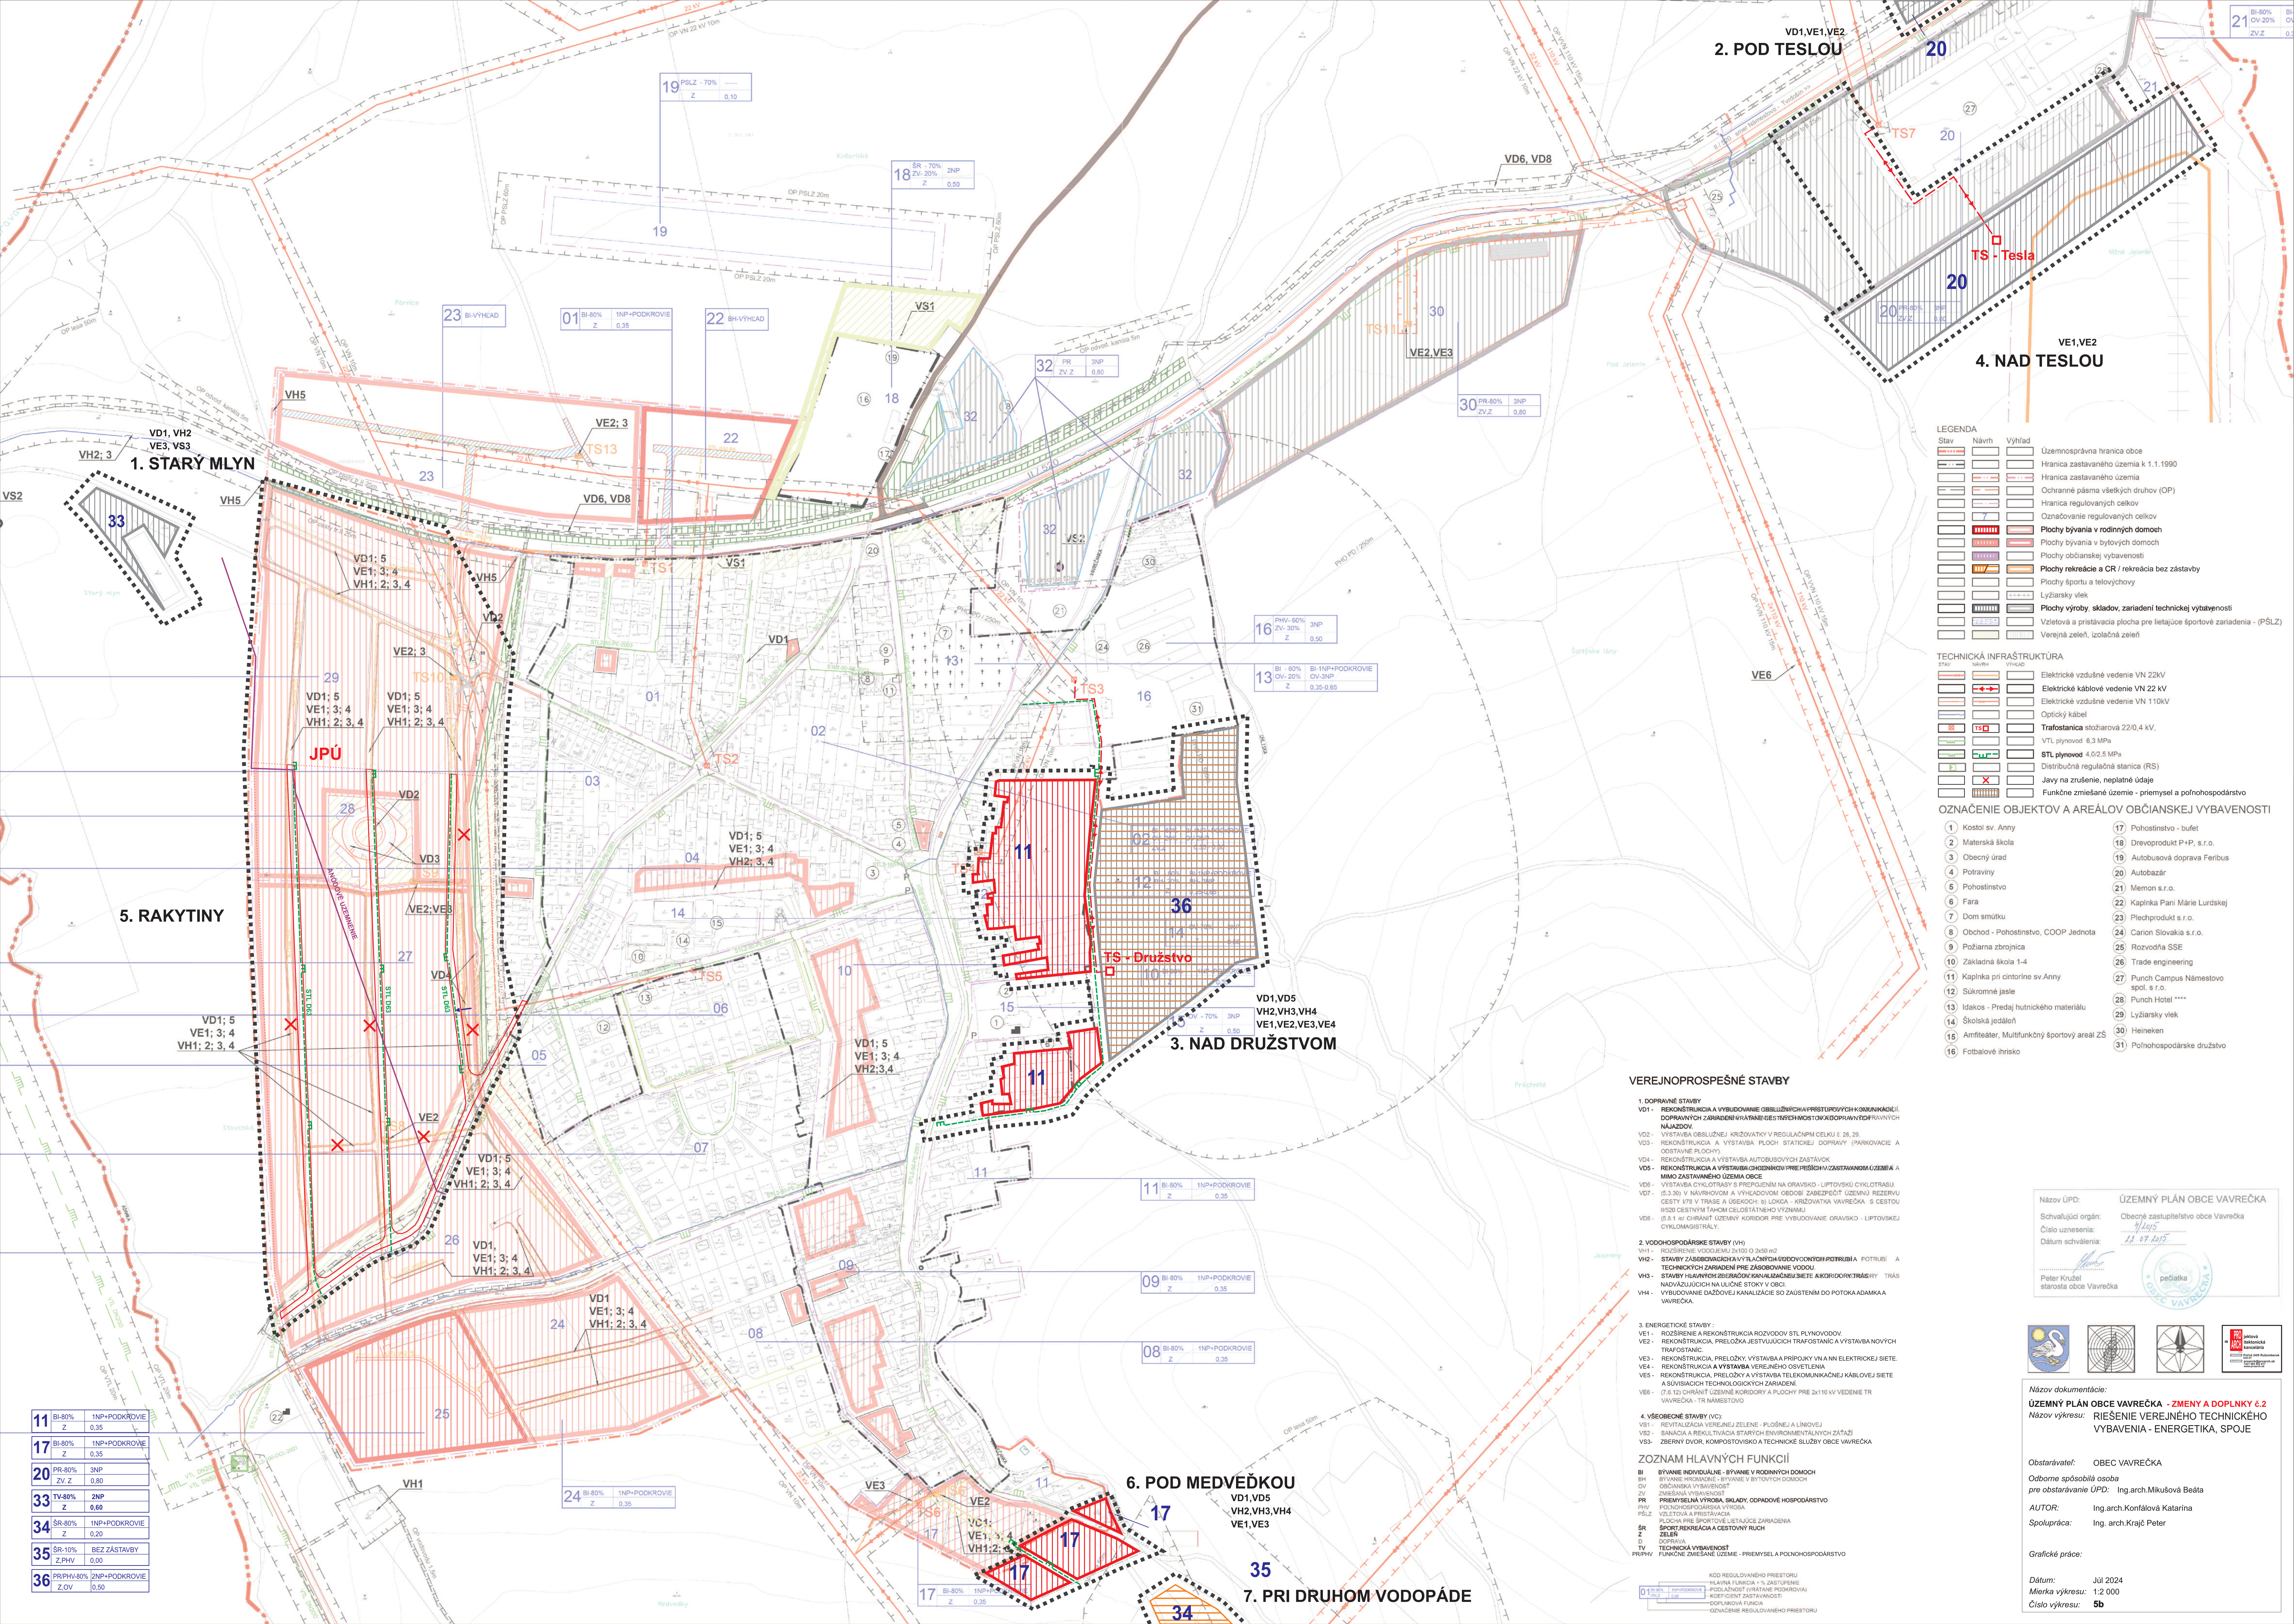

LEGENDA

Stav	Návrh	Výhled	Popis
[Symbol]	[Symbol]	[Symbol]	Územisprávná hranica obce
[Symbol]	[Symbol]	[Symbol]	Hranica zastavaného územia k 1.1.1990
[Symbol]	[Symbol]	[Symbol]	Hranica zastavaného územia
[Symbol]	[Symbol]	[Symbol]	Ochranné pásma všetkých druhov (OP)
[Symbol]	[Symbol]	[Symbol]	Hranica regulovaných celkov
[Symbol]	[Symbol]	[Symbol]	Označovanie regulovaných celkov
[Symbol]	[Symbol]	[Symbol]	Plochy bývania v rodinných domoch
[Symbol]	[Symbol]	[Symbol]	Plochy bývania v bytových domoch
[Symbol]	[Symbol]	[Symbol]	Plochy občianskej vybavenosti
[Symbol]	[Symbol]	[Symbol]	Plochy rekreácie a CR / rekreácia bez zástavby
[Symbol]	[Symbol]	[Symbol]	Plochy športu a telovýchovy
[Symbol]	[Symbol]	[Symbol]	Lyžiarsky vleč
[Symbol]	[Symbol]	[Symbol]	Plochy výroby, skladov, zariadení technickej vybavenosti
[Symbol]	[Symbol]	[Symbol]	Vzletová a pristávacia plocha pre lietajúce športové zariadenia - (PSLZ)
[Symbol]	[Symbol]	[Symbol]	Verejná zeleň, izolačná zeleň

TECHNICKÁ INFRAŠTRUKTÚRA

Stav	Návrh	Výhled	Popis
[Symbol]	[Symbol]	[Symbol]	Elektrické vzdušné vedenie VN 22kV
[Symbol]	[Symbol]	[Symbol]	Elektrické káblové vedenie VN 22 kV
[Symbol]	[Symbol]	[Symbol]	Elektrické vzdušné vedenie VN 110kV
[Symbol]	[Symbol]	[Symbol]	Optický kábel
[Symbol]	[Symbol]	[Symbol]	Trafostanica stožiarová 22/0,4 kV
[Symbol]	[Symbol]	[Symbol]	VTL plynovod 6,3 MPa
[Symbol]	[Symbol]	[Symbol]	STL plynovod 4,0/2,5 MPa
[Symbol]	[Symbol]	[Symbol]	Distribučná regulačná stanica (RS)
[Symbol]	[Symbol]	[Symbol]	Javy na zrušenie, neplatné údaje
[Symbol]	[Symbol]	[Symbol]	Funkčné zmiešané územie - priemysel a poľnohospodárstvo

OZNAČENIE OBJEKTŮV A AREÁLŮ OBČIANSKEJ VYBAVENOSTI

1 Kostol sv. Anny	17 Pohostinstvo - bufet
2 Materská škola	18 Drevoexport P+P, s.r.o.
3 Obecný úrad	19 Autobusová doprava Feribus
4 Potraviny	20 Autobazár
5 Pohostinstvo	21 Memon s.r.o.
6 Fara	22 Kaplnka Pani Márie Lurdskej
7 Dom smútku	23 Pieschprodukt s.r.o.
8 Obchod - Pohostinstvo, COOP Jednota	24 Carion Slovakia s.r.o.
9 Požiarna zbrojnica	25 Rozvodňa SSE
10 Základná škola 1-4	26 Trade engineering
11 Kaplnka pri cintoríne sv.Anny	27 Punch Campus Námestovo spol. s r.o.
12 Súkromné jasle	28 Punch Hotel ****
13 Idakos - Predaj hutníckeho materiálu	29 Lyžiarsky vleč
14 Školská jedáleň	30 Heineken
15 Amfiteater, Multifunkčný športový areál ZŠ	31 Poľnohospodárske družstvo
16 Fotbalové ihrisko	

VEREJNOPROSPEŠNÉ STAVBY

1. DOPRAVNÉ STAVBY
- VD1 - REKONŠTRUKCIA A VYBUDOVANIE OBŠLUIVNÝCH PRÍSTUPNÝCH KOMUNIKAČNÝCH DOPRAVNÝCH ZARIADENÍ A PÁSIENIE GESTREHNOSTI DOPRAVNÝCH NAJAZDOV.
 - VD2 - VÝSTAVBA OBŠLUIVNÝCH KRÍŽOVATKY V REGULACNOM CESTE č. 28, 29.
 - VD3 - REKONŠTRUKCIA A VÝSTAVBA PLOCH STATIONÉRY DOPRAVY (PARKOVACIE A OOSTAVNÉ PLOCHY).
 - VD4 - REKONŠTRUKCIA A VÝSTAVBA AUTOBUSOVÝCH ZASTÁVOK.
 - VD5 - REKONŠTRUKCIA A VÝSTAVBA OBŠLUIVNÝCH PRÍSTUPNÝCH ZARIADENÍ A PÁSIENIE OBŠLUIVNÝCH ÚZEMIA OBCE.
 - VD6 - VÝSTAVBA CYKLOTRASY S PREPOJENÍM NA ORAVSKO - LIPTOVSKÚ CYKLOTRASU.
 - VD7 - (S,30) V NAVRHOVOM A VÝHĽADOVOM OBŠLUIVNÝCH ZARIADENÍ ÚZEMIA REZERVOV CESTY 178 V TRASE A ÚSEKŮCH: b) LOKA - KRÍŽOVATKA VAVREČKA, S CESTOU 11020 CESTNÝM TĚMOM CELOSTÁTNÉHO VÝZNAMU.
 - VD8 - (S,11) V OCHRANIT ÚZEMNÝ KORDOR PRE VYBUDOVANIE ORAVSKO - LIPTOVSKÉJ CYKLOMAGISTRÁLY.
2. VODOHOSPODÁRSKE STAVBY (VH)
- VH1 - ROZŠÍRENIE VODOJEMU 2x100 O 2500 m².
 - VH2 - STAVBY ZABUDOVANIE VYTLAČNÝCH VODOPADNÝCH POTRUBÍ A POTRUBÍ A TECHNICKÝCH ZARIADENÍ PRE ZABUDOVANIE VODOU.
 - VH3 - STAVBY HLAVNÝCH ZBERADŮV, KANALIZAČNÝCH SÍŤI, AKRÍDIOVÝCH TRÁSEB, TRÁSE NADVÁŽUJÚCH NA ULIČNÉ STOKY V OBČI.
 - VH4 - VYBUDOVANIE DAŽDOVEJ KANALIZÁCIE SO ZÁUŠTENÍM DO POTOKA ADAMKA A VAVREČKA.
3. ENERGETICKÉ STAVBY:
- VE1 - ROZŠÍRENIE A REKONŠTRUKCIA ROZVODOV STL PLYNOVODOV.
 - VE2 - REKONŠTRUKCIA, PRELOŽKA JESTYUJÚCH TRAFOSTANIC A VÝSTAVBA NOVÝCH TRAFOSTANIC.
 - VE3 - REKONŠTRUKCIA, PRELOŽKA VÝSTAVBA PRÍPOJKY VNA NN ELEKTRICKEJ SÍŤE.
 - VE4 - REKONŠTRUKCIA A VÝSTAVBA VEREJNÉHO OSVETLENIA.
 - VE5 - REKONŠTRUKCIA, PRELOŽKA A VÝSTAVBA TELEKOMUNIKAČNÝCH KÁBLOVÝCH SÍŤI A SÚVISIACICH TECHNOLOGICKÝCH ZARIADENÍ.
 - VE6 - (0,12) OCHRANIT ÚZEMNÝ KORDOR A PLOCHY PRE 2x110 kV VEDENIE TR VAVREČKA - TR NÁMESTOV.
4. VŠEOBECNÉ STAVBY (VO):
- VO1 - REKONŠTRUKCIA VEREJNEJ ZELENÉ - PLOŠNEJ A LINIOVEJ.
 - VO2 - SANÁCIA A REKULTIVÁCIA STARÝCH ENVIRONMENTÁLNYCH ZÁTŤÍ.
 - VO3 - ZBERNÝ DVOR, KOMPOSTOVSKO A TECHNICKÉ SLUŽBY OBCE VAVREČKA.

ZOZNAM HLAVNÝCH FUNKCÍ

- BI - BÝVANIE INDIVIDUÁLNE - BÝVANIE V RODINNÝCH DOMOCH
- BH - BÝVANIE RODINNÉ - BÝVANIE V BYTOVÝCH DOMOCH
- OV - OBČIANSKA VYBAVENOSŤ
- PR - PRIEMYSLOVÁ VÝROBA, SKLADY, ODPADKOVÉ HOSPODÁRSTVO
- PHV - POĽNOHOSPODÁRSKA VÝROBA
- PSLZ - VZLETOVÁ A PRISTÁVACIA PLOCHA PRE ŠPORTOVÉ LIETAJÚCE ZARIADENIA
- SR - ŠPORTOVÁ REKREÁCIA A CESTOVNÝ RUCH
- Z - ZELEN
- D - DOPRAVNÁ
- TV - TECHNICKÁ VYBAVENOSŤ
- PRPHV - FUNKČNÉ ZMIEŠANÉ ÚZEMIE - PRIEMysel A POĽNOHOSPODÁRSTVO
- KOD REGULOVANÉHO PRIESTORU
- HLAVNÁ FUNKCIA + % ZASTUPENIE
- PODROBNOSŤ (VÝSTAVBA PODKROVIA)
- KOEFICIENT ZASTAVANOSTI
- DOPĽNKOVÁ FUNKCIA
- OZNAČENIE REGULOVANÉHO PRIESTORU

Názov ÚPD: **ÚZEMNÝ PLÁN OBCE VAVREČKA**


Schválujúci orgán: **Obecné zastupiteľstvo obce Vavrečka**

Číslo uznesenia: **1/1915**

Dátum schválenia: **12.07.2015**

Peter Krúžal
starosta obce Vavrečka

pečiatka

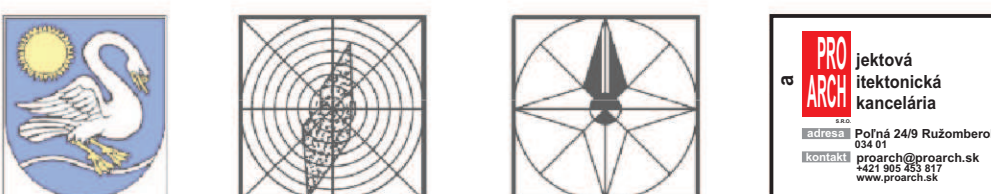

Názov dokumentácie: **ÚZEMNÝ PLÁN OBCE VAVREČKA - ZMENY A DOPĽNKY 2.2**

Názov výkresu: **RIEŠENIE VEREJNÉHO TECHNICKÉHO VYBAVENIA - ENERGETIKA, SPOJE**

Obstarávateľ: **OBEC VAVREČKA**

Odborne spôsobilá osoba pre obstarávanie ÚPD: **Ing. arch. Mikušová Beata**

AUTOR: **Ing. arch. Konfálová Katarína**

Spolupráca: **Ing. arch. Kráľ Peter**

Grafické práce:

Dátum: **Júl 2024**

Mierka výkresu: **1:2 000**

Číslo výkresu: **5b**