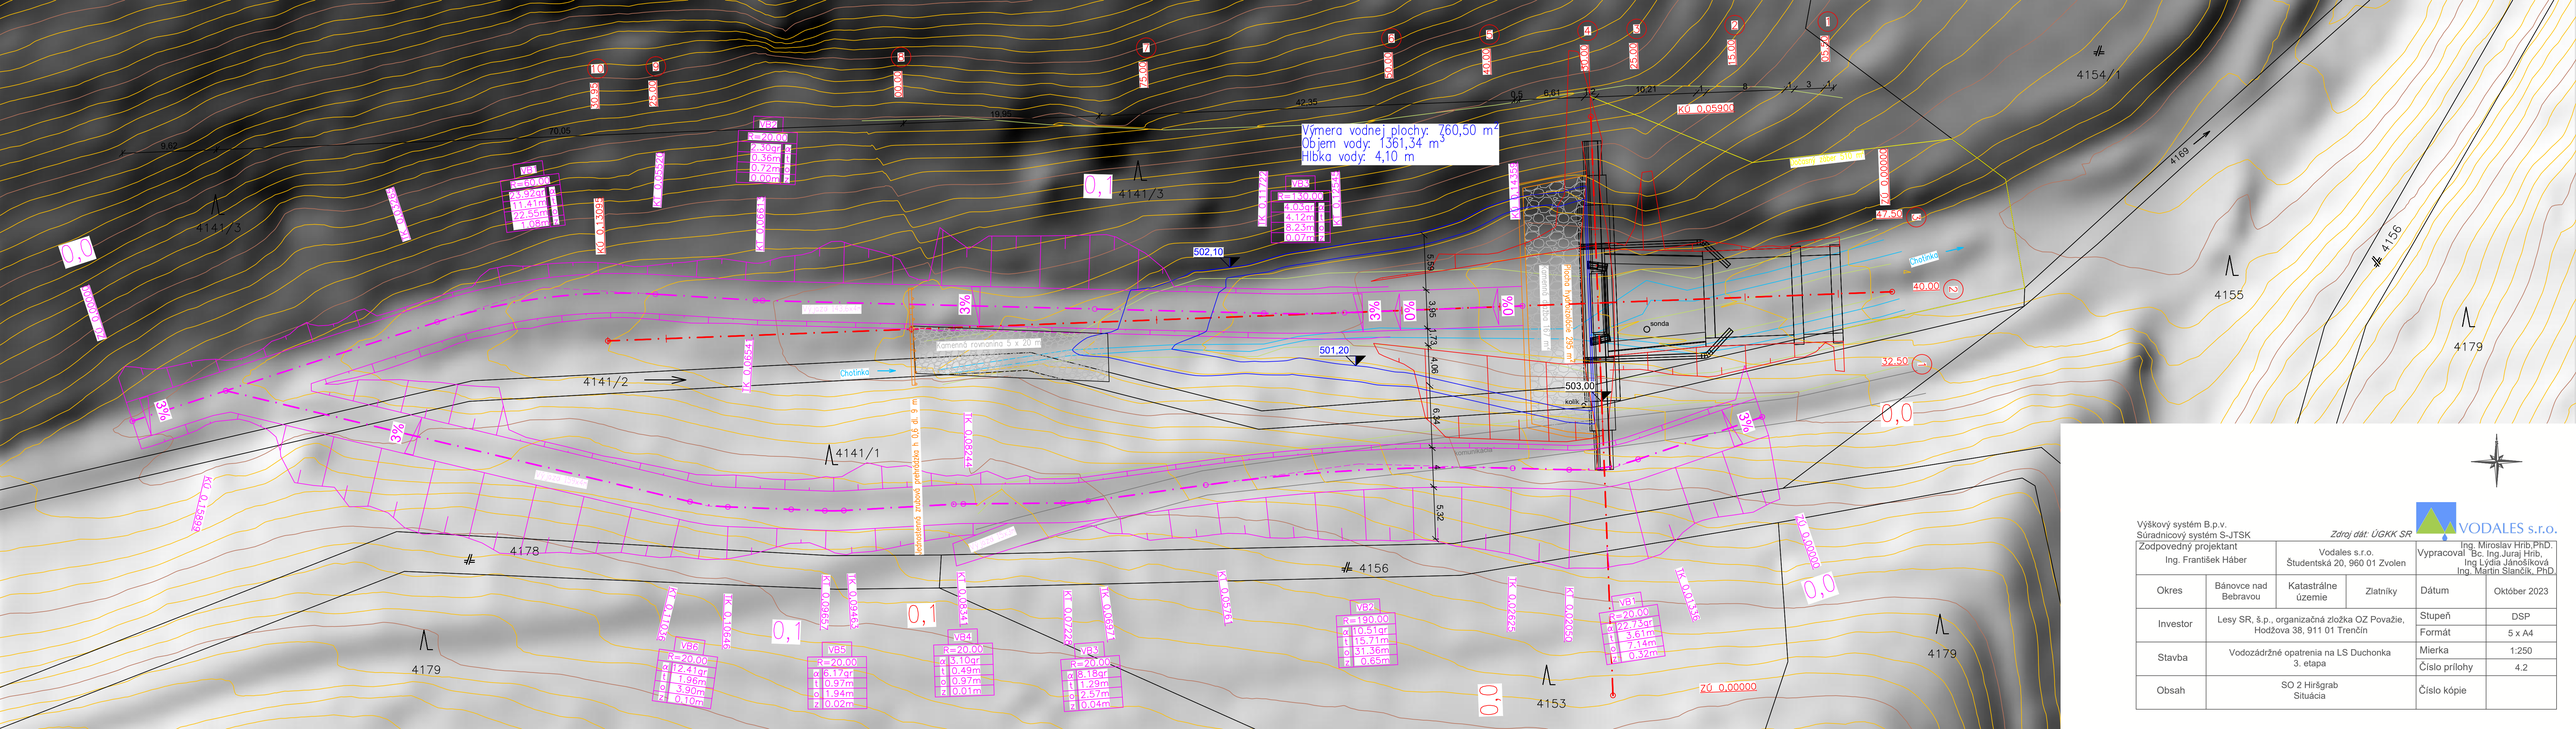

Výmera vodnej plochy: 760,50 m²
Objem vody: 1361,34 m³
Hĺbka vody: 4,10 m
502,10
501,20
503,00
kolík
konda
Chotinko
Zlatinky
Komenná rovnanina 5 x 20 m
Kamenné rovnanina stupňovité gravitačné h 0,6 až 0,9 m
Komunikácia
Poľná cesta
Poľná cesta
Poľná cesta