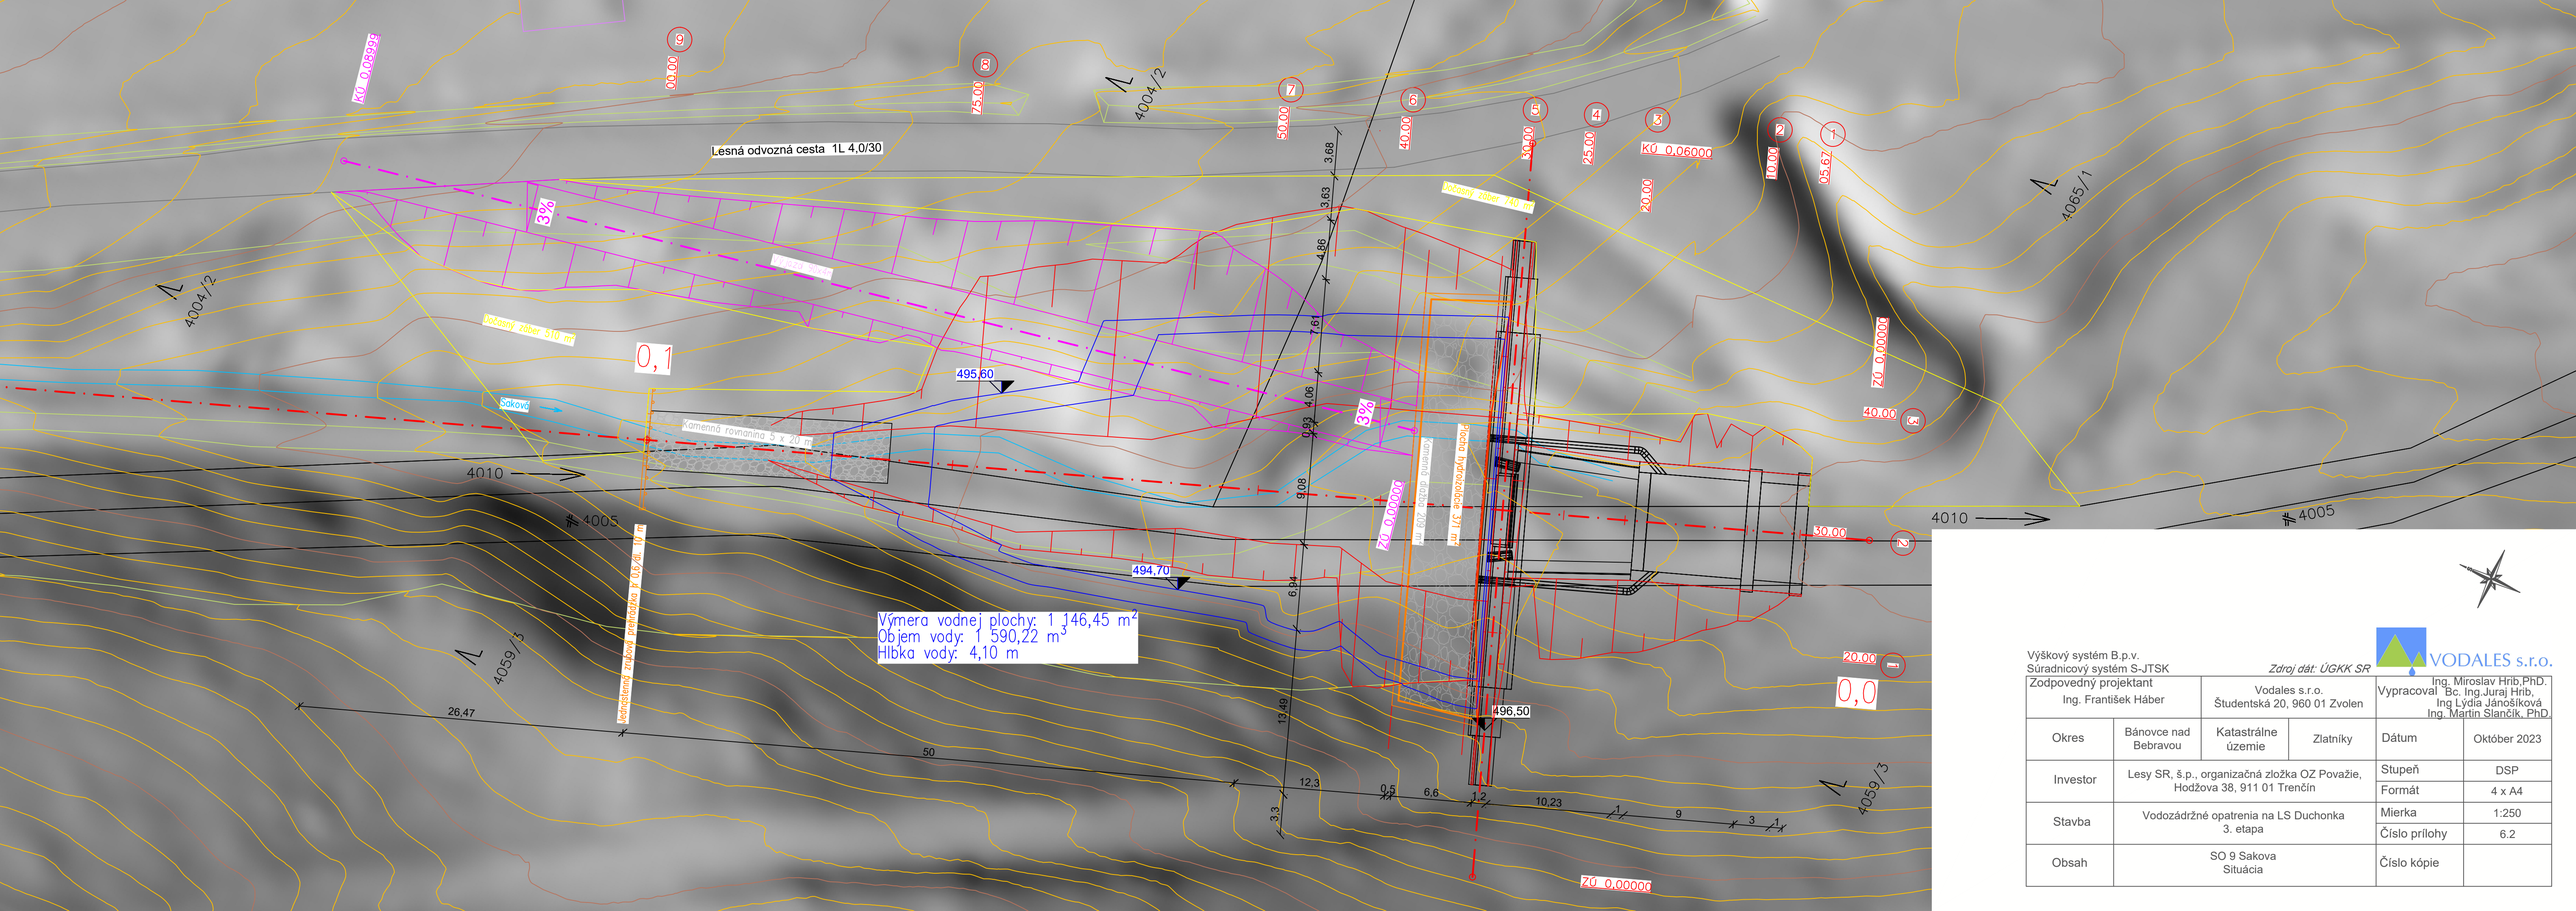

Lesná odvozná cesta 1L 4,0/30
3%
Jestvujúci zber 510 m²
Sakova
Kamenná rovnanina 5 x 20 m
Jestvujúca zrubová priepustová PP 0,5/6 m, 10 m
Výmera vodnej plochy: 1 146,45 m²
Objem vody: 1 590,22 m³
Hĺbka vody: 4,10 m
495,60
494,70
496,50
4004/2
4065/1
4059/3
4010
4005
KÚ 0,06000
ZÚ 0,00000
0,1
0,0
26,47
50
12,3
0,5
6,6
1,2
10,23
9
3
1
3,3
13,49
6,94
9,08
0,99
4,06
7,61
4,86
3,63
3,68
Výkopový zárez 70 m²
Priepust PP 600 mm
