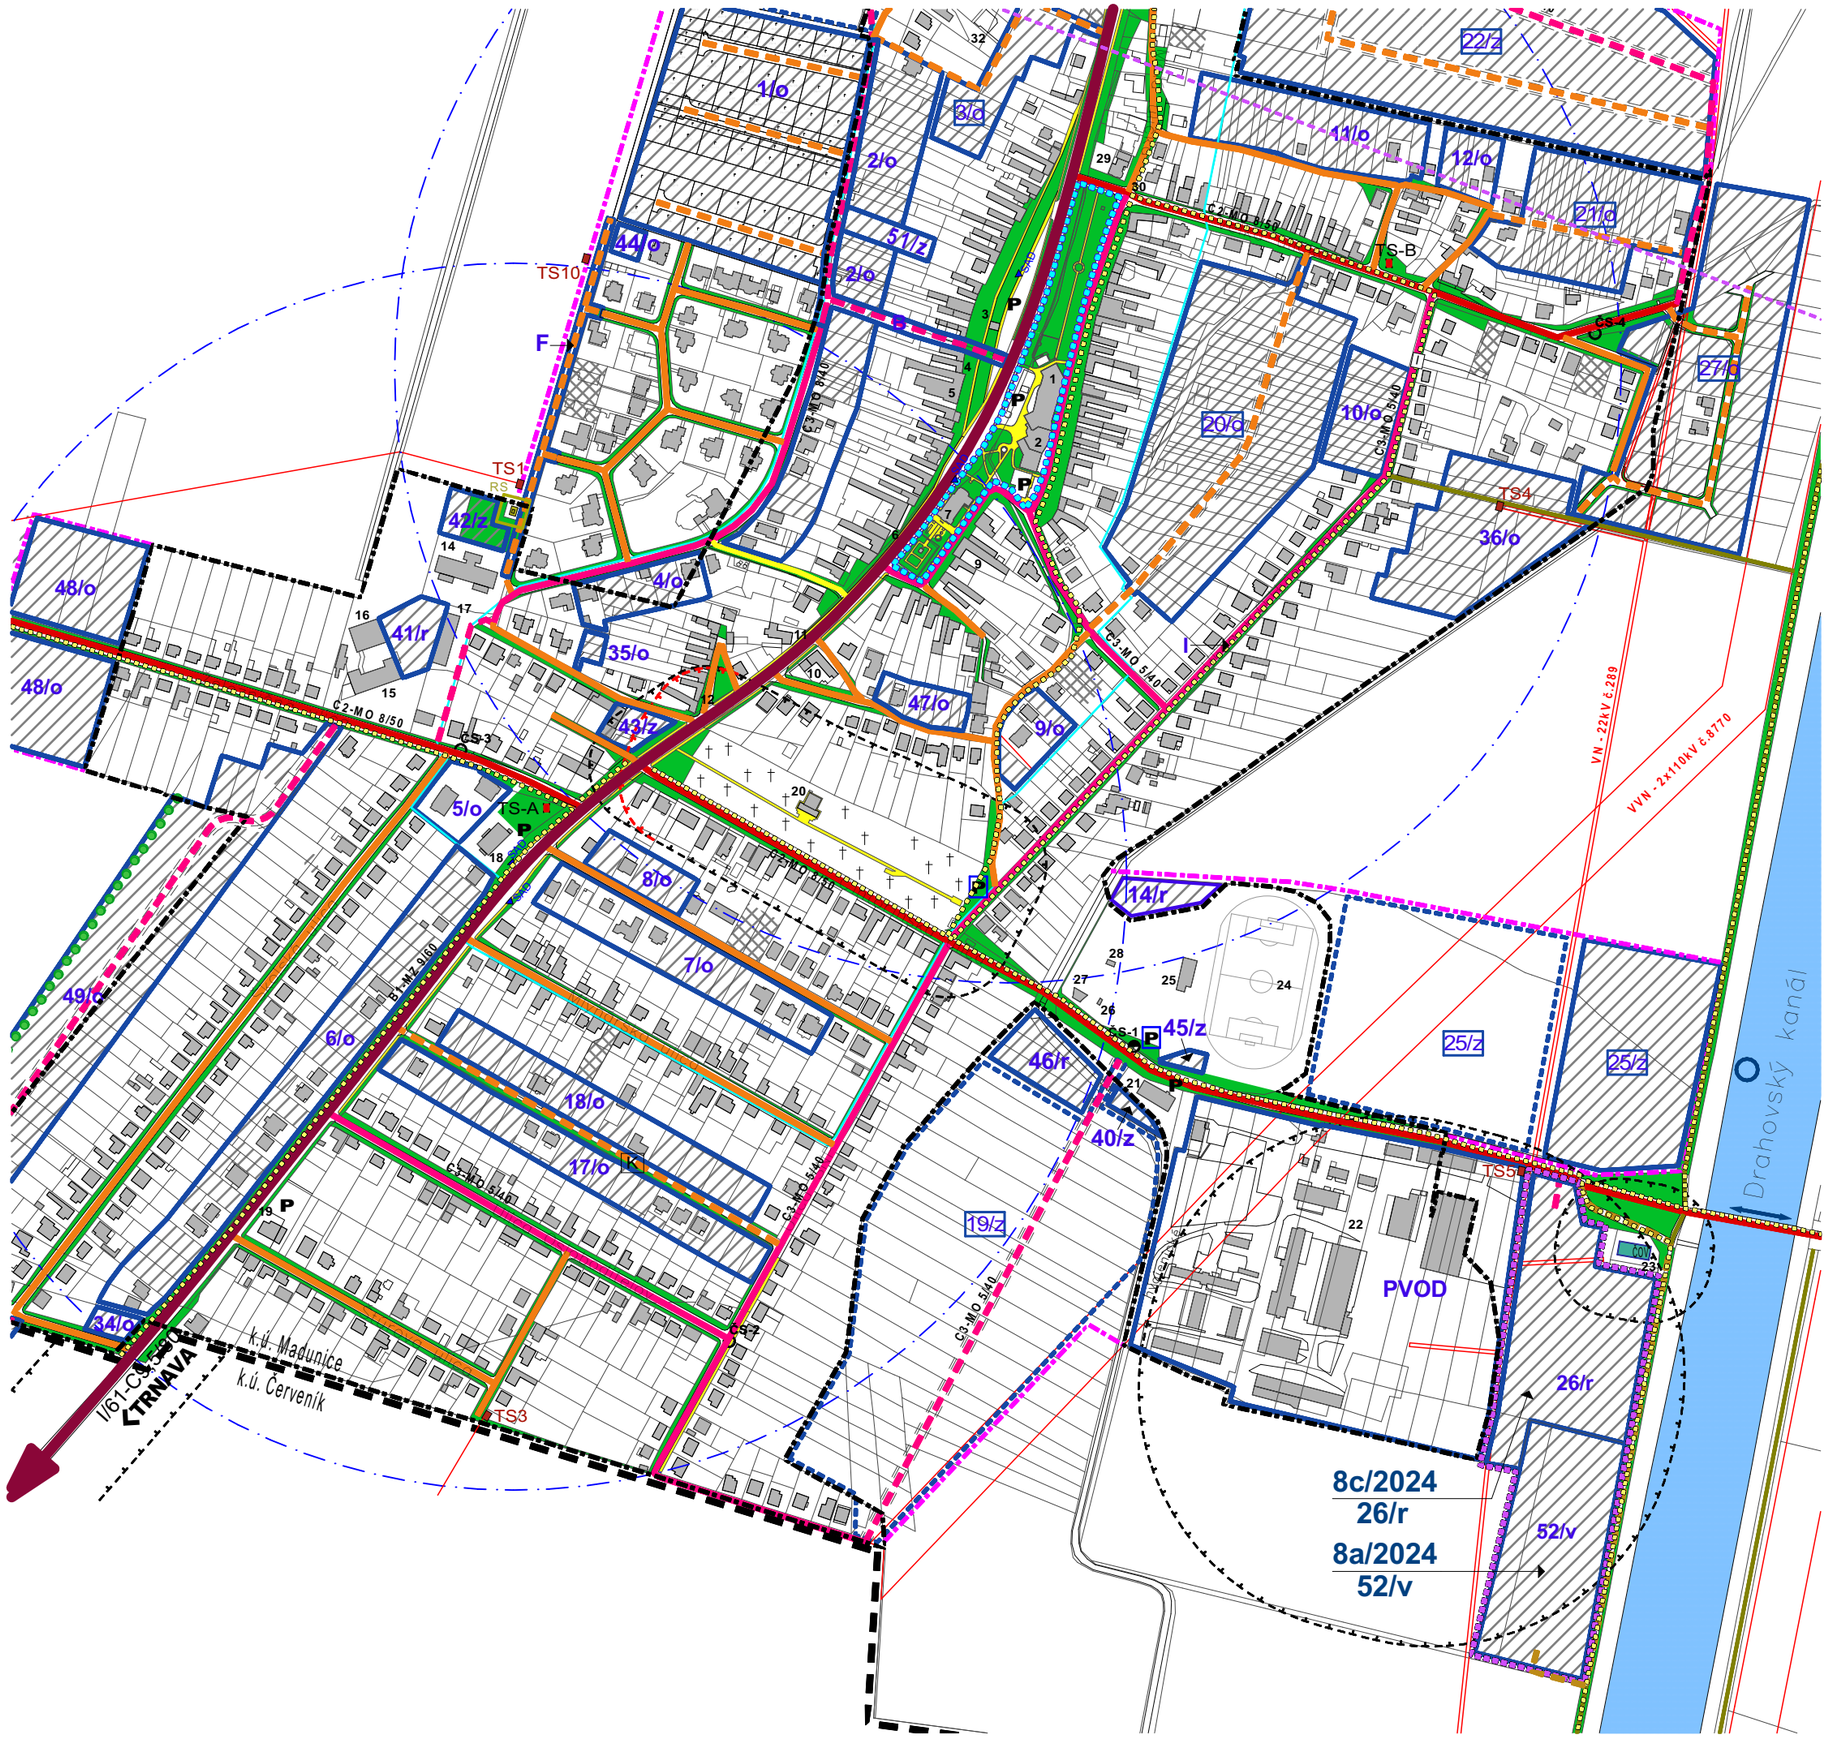

JESTV.STAV	NÁVRH	VÝHĽAD	
			HRANICA KATASTRA
			HRANICA ZASTAVANÉHO ÚZEMIA
			HRANICA ZMENY 8/2024
			HRANICA ROZVOJOVÝCH LOKALÍT
			HRANICA CENTRÁLNEJ ZÓNY OBCE
			HRANICA PAMÄTNEJ ZÓNY JÁNA HOLLÉHO
OZNAČENIE ROZVOJOV. ZÁMERU	2/... 1/...	2/... 1/...	BEZ POTREBY ÚP-ZÓNY / S POTREBOU ÚP-ZÓNY
	.../o,z,r,v	.../o,z,r,v	OBYTNÉ, ZMIEŠANÉ, REKREAČNÉ A VÝROBNÉ ÚZEMIE
			PLOCHY BÝVANIA - RODINNÉ DOMY / ZÁHRADY, ROLE /
			PLOCHY BÝVANIA - RODINNÉ DOMY - PRELUKY
			PLOCHY BÝVANIA - BYTOVÉ DOMY
			PLOCHY OBČIANSKEJ VYBAVENOSTI
			PLOCHY ŠPORTU A REKREÁCIE
			PLOCHY SKLADOV, VÝROBY A PODNIKATEĽ.AKTIVÍT
			PLOCHY POĽNOHOSPODÁRSKEJ VÝROBY
			PLOCHY A ZARIADENIA TECHNICKEJ INFRAŠTRUKTÚRY
			VODNÉ PLOCHY A TOKY
			VEREJNÁ A SPRIEVODNÁ ZELEŇ
			CINTORÍN
			B1 ZBERNÁ KOMUNIKÁCIA V OBCI - PRIEŤAH CESTY I/61
			C2 OBSLUŽNÁ KOMUNIKÁCIA DOPRAVNÉHO VÝZNAMU
			C3 OBSLUŽNÁ MIESTNA KOMUNIKÁCIA PRÍSTUPOVÁ
			D1 OBYTNÁ ULICA - UKĽUDNENÁ MIESTNA KOMUNIKÁCIA
			SPEVNENÁ ÚČELOVÁ KOMUNIKÁCIA
			D3 SAMOSTATNÝ SPEVNENÝ CHODNÍK PRI MK
			NESPEVNENÁ KOMUNIKÁCIA - POĽNÁ CESTA
C 9,5/80	C 9,5/80	C 9,5/80	OZNAČENIE FUNKČNEJ TIEDY A KATEGÓRIE KOMUNIK.
	C		CYKLOTRASA (OZN.DOPRAV.ROZVOJ.ZÁMEROV C,D,E)
P	P		PARKOVISKO
SAD			ZASTÁVKA HROMADNEJ DOPRAVY
			IZOCHRÓMY PEŠEJ DOSTUPNOSTI K ZASTÁVKAM HD
			KORIDORY DOPRAVY - KOMUNIKÁCIE
			OSOBNÝ PRÍSTAV
			PEŠIE PREPOJENIE CEZ RIEKU VÁH
			OCHRANNÉ PÁSMO (HYGIENICKÉ A BEZPEČNOSTNÉ)
			ČISTIČKA ODPADOVÝCH VÔD
RS			REGULAČNÁ STANICA PLYNU S OCHRANNÝM PÁSMOM
ČS-1	ČS-2		PREČERPÁVACIE STANICE KANALIZÁCIE
TS1	TS-A		TRAFOSTANICA
			NADRADENÉ TRASY ELEKTR. SIETE S OCHRAN.PÁSMOM

NÁVRH

ÚZEMNÝ PLÁN OBCE MADUNICE
ZMENA Č.8/2024

OBEC MADUNICE

SPRACOVATEĽ : A5 ATELIÉR ARCHITEKTÚRY A URBANIZMU TRNAVA

VEREJNÉ DOPRAVNÉ VYBAVENIE

ING.ARCH. PETER ODNOGA; ING.ARCH. TAMARA ČENDULOVÁ

1:5 000 | 3 | 07/2024