


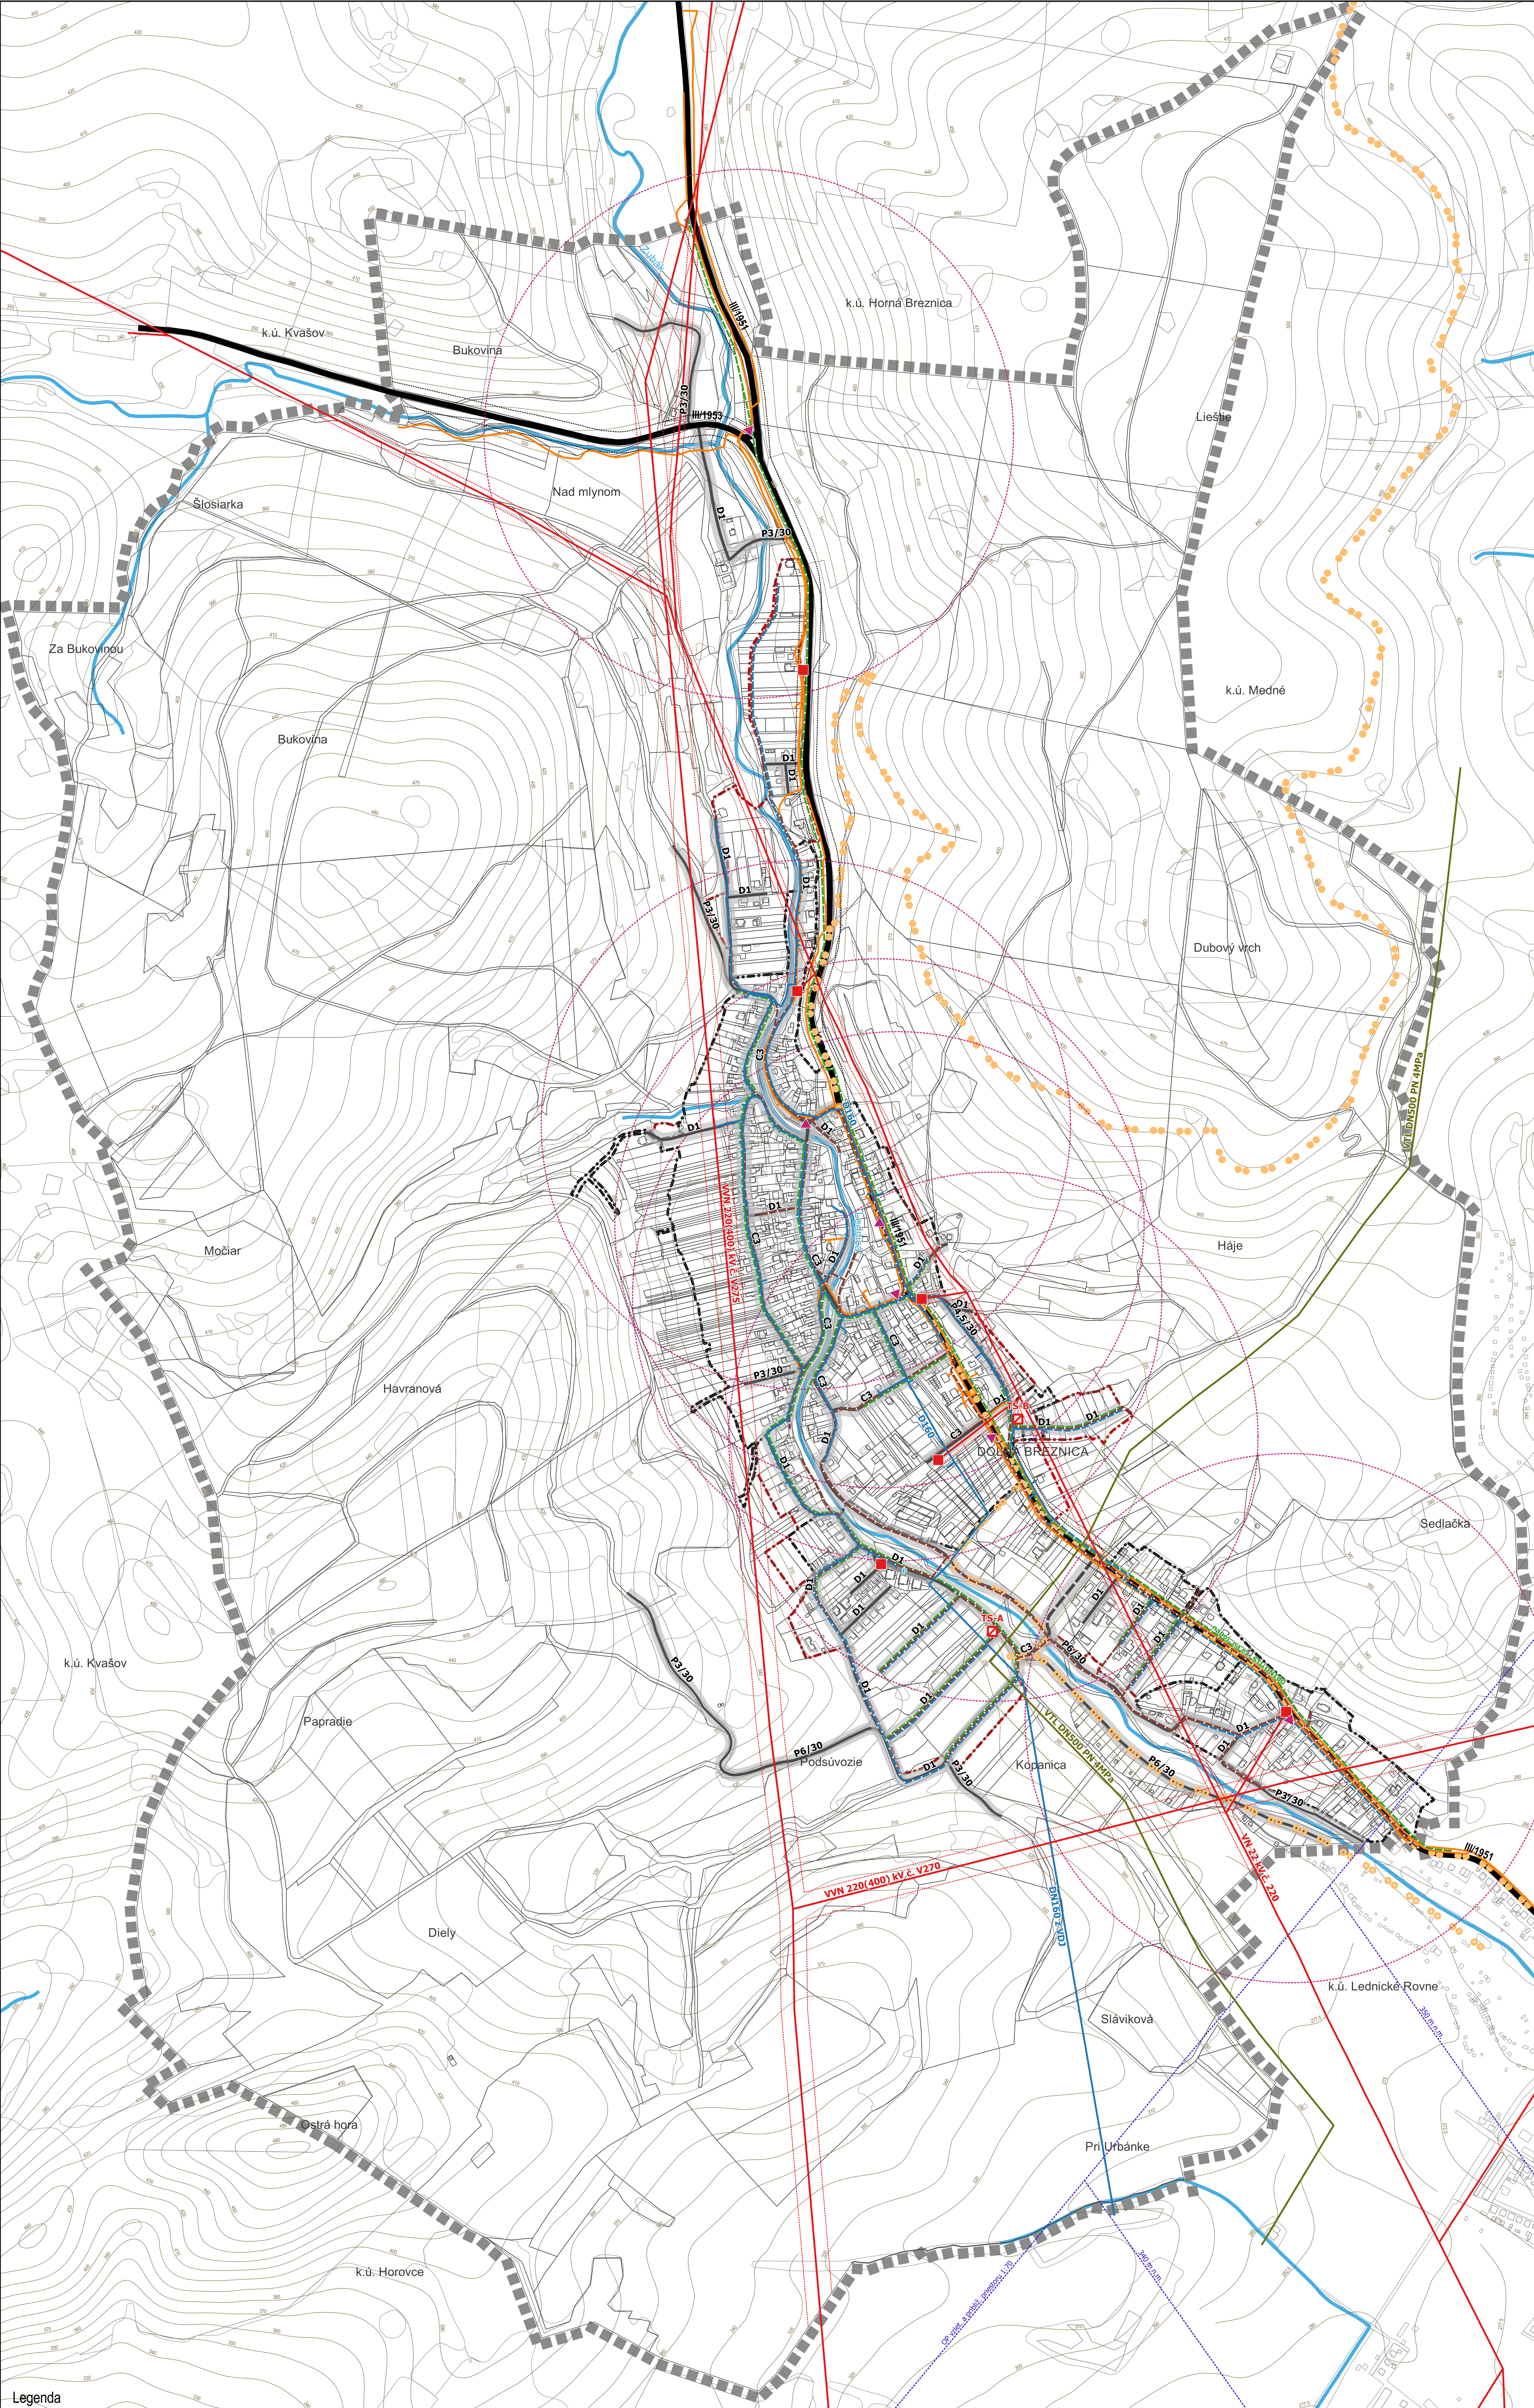

Legenda

- Vymedzenie územia**

 - hranica katastrálneho územia - riešené územie
 - hranica zastavaného územia obce k 1.1.1990
 - hranica zastavaného územia obce - NÁVRH

Nadradené dopravné vybavenie

 - cesty III. triedy
 - ochranné pásma ciest III. triedy
 - ochranné pásma letiska
 - ochranné pásma letiska

Miestne cesty a ich funkčné triedy

 - C3 - MO7(6,5)/30
 - D1 upokojená
 - P6/30
- P4,5/30**

P3/30

C3 - MO6,5/30 - NÁVRH

D1 upokojená - NÁVRH

Nemotorová doprava

 - cyklotrasa
 - cyklotrasa - NÁVRH

Dopravné vybavenie

 - odstavňové plochy
 - zastávky hromadnej dopravy
 - pešia dostupnosť zastávok 500 m

Zásobovanie elektrickou energiou

 - elektrické vedenie VVN, VN vonkajšie
 - transformačné stanice
- transformačné stanice - NÁVRH**

ochranné pásma vonkajších el. vedení VVN, ZVN

Zásobovanie zemným plynom

 - plynovod vysokotlakový
 - bezpečnostné pásma vysokotlakového plynovodu
 - plynovod strednotlakový - NÁVRH


Telekomunikácie

 - telekomunikačný kábel

Vodné hospodárstvo


 - vodovod
 - vodovod - NÁVRH
 - kanalizácia splašková - NÁVRH
 - vodné toky

ÚZEMNÝ PLÁN OBCE DOLNÁ BREZNICA

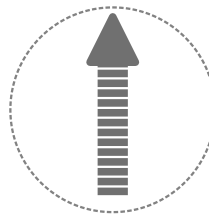

OBSTARÁVATEL: OBEC DOLNÁ BREZNICA
POVER. OBST.: Ing. M. ČELKOVÁ
ZHOŤOVITEL: ECOCITIES, s.r.o.
HL. RIEŠITEL: doc. Ing. arch. J. COPLÁK, PhD.

DÁTUM: 2024 MIERKA: 1 : 5 000

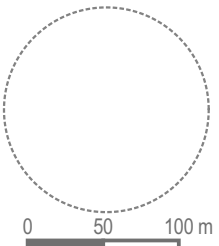

3. VÝKRES RIEŠENIA VEREJNÉHO DOPRAVNÉHO A TECHNICKÉHO VYBAVENIA