


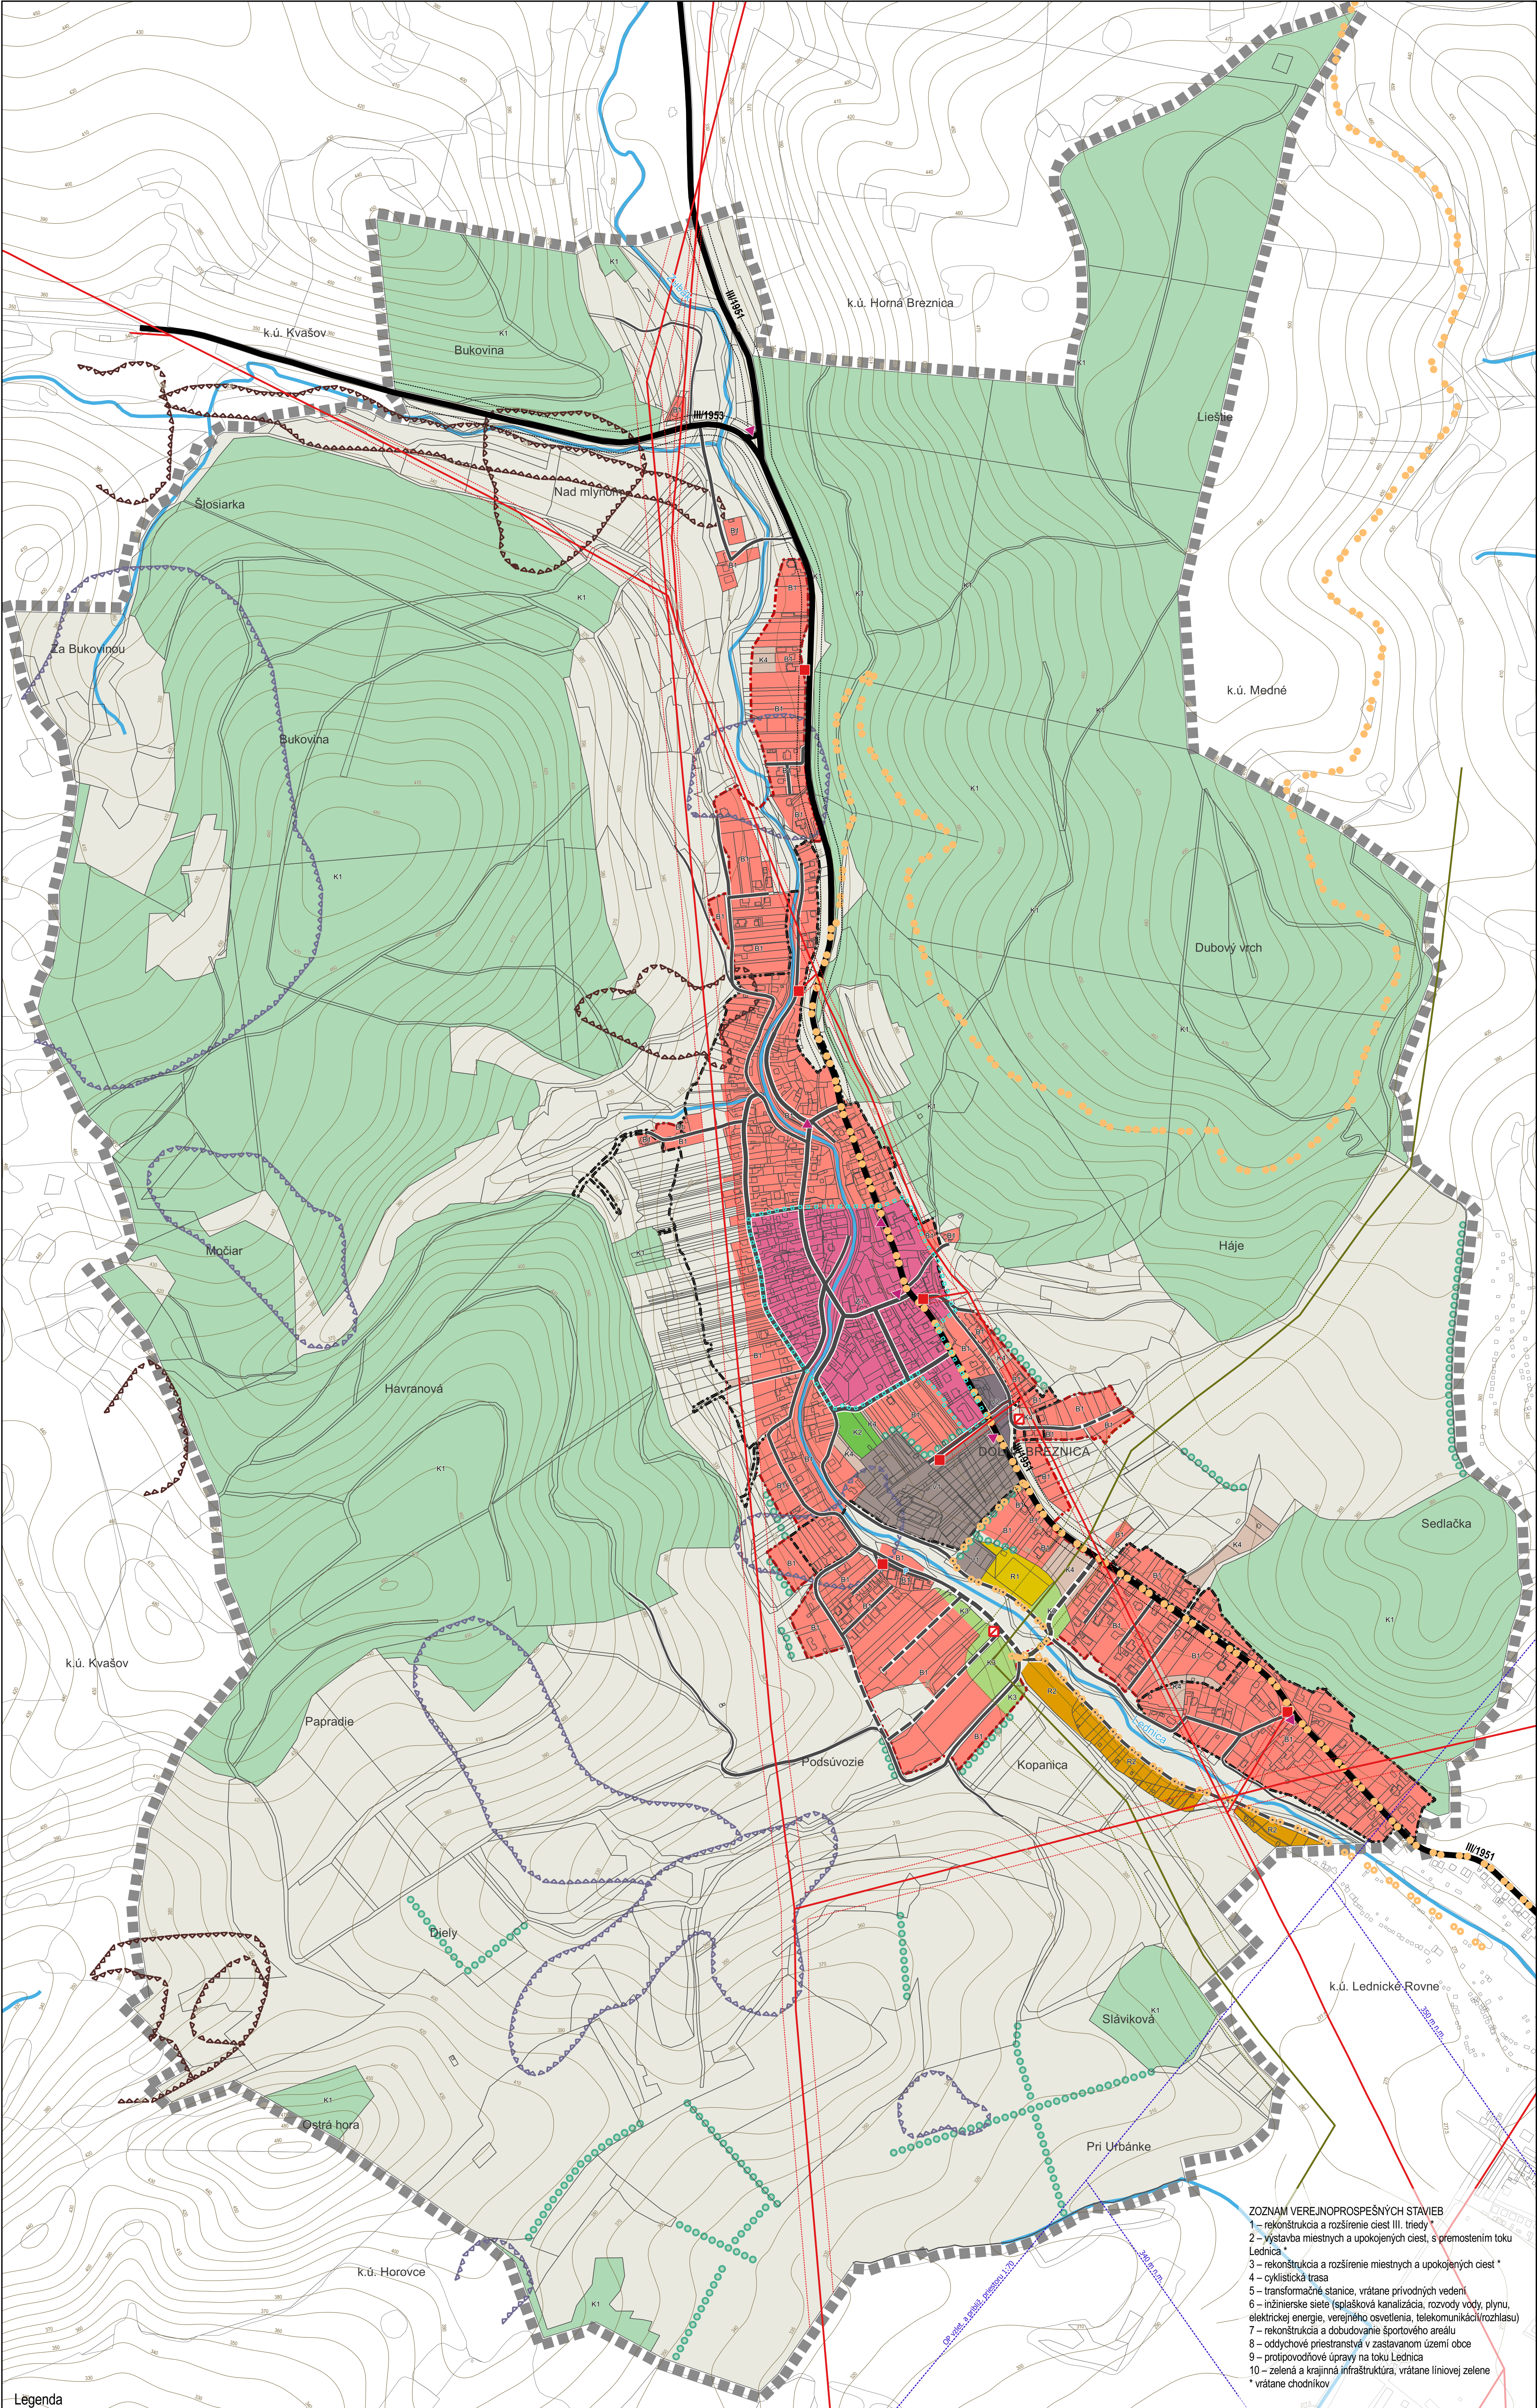


- ZOZNAM VEREJNOPROSPEŠNÝCH STAVIEB**
- 1 – rekonštrukcia a rozšírenie ciest III. triedy *
 - 2 – výstavba miestnych a upokojených ciest, s premostením toku Lednica *
 - 3 – rekonštrukcia a rozšírenie miestnych a upokojených ciest *
 - 4 – cyklistická trasa
 - 5 – transformačné stanice, vrátane privodných vedení
 - 6 – inžierske siete (splašková kanalizácia, rozvody vody, plynu, elektrickej energie, verejného osvetlenia, telekomunikácií/rozhlasu)
 - 7 – rekonštrukcia a dobudovanie športového areálu
 - 8 – oddychové priestranstvá v zasiavanom území obce
 - 9 – protipovodňové úpravy na toku Lednica
 - 10 – zelená a krajinná infraštruktúra, vrátane líniovej zelene
- * vrátane chodníkov

Legenda


- | | | |
|---|--|--|
| Administratívne hranice | Technické vybavenie | vodné toky |
| — hranica katastrálneho územia = riešené územie | — elektrické vedenie VVN, VN vonkajšie | Priestorovo-funkčné celky (funkčné využitie územia) |
| — hranica zastavaného územia obce k 1.1.1990 | — plynovod vysokotlakový | obytné územie B1 |
| — hranica zastavaného územia obce - NÁVRH | ■ transformačné stanice | zmiešané územie Z1 (centr. zóna obce) |
| Dopravné vybavenie | ▣ transformačné stanice - NÁVRH | rekreačné územie R1 (šport) |
| — cesty III. triedy | | rekreačné územie R2 (rekreácia) |
| — miestne a upokojené cesty, poľné cesty | | výrobné územie V1 |
| — miestne a upokojené cesty - NÁVRH | | výrobné územie V2 |
| — cyklotrasa | | územie bez zástavby K1 (les) |
| — cyklotrasa - NÁVRH | | územie bez zástavby K2 (cintorín) |
| — zastávky hromadnej dopravy | | územie bez zástavby K3 (verejná zeleň) |
| — odstavné plochy | | územie bez zástavby K4 (záhrady) |
| | | územie bez zástavby K5 |
| | Limity využitia územia | |
| | — centrálna zóna obce (hranica) | |
| | — potenciálne zosuvy | |
| | — stabilizované zosuvy | |
| | — ochranné pásma ciest III. triedy | |
| | — ochranné pásma letiska | |
| | — ochranné pásma vonkajších el. vedení VN, ZVN | |
| | — bezpečnostné pásma vysokotlakového plynovodu | |
| | — líniová zeleň - NÁVRH | |

ÚZEMNÝ PLÁN OBCE DOLNÁ BREZNICA

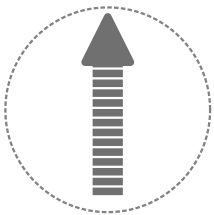

OBSTARÁVATEL: OBEC DOLNÁ BREZNICA
POVER. OBST.: Ing. M. ČELKOVÁ
ZHOŤOVITEĽ: ECOCITIES, s.r.o.
HL. RIEŠITEĽ: doc. Ing. arch. J. COPLAK, PhD.

DÁTUM: 2024 MIERKA: 1 : 5 000 (ZM. 1 : 7 500)

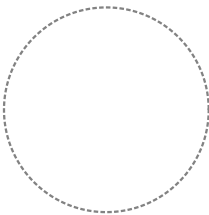

5. REGULAČNÝ VÝKRES (SCHÉMA ZÁVÄZNÝCH ČASTÍ RIEŠENIA A VEREJNO- PROSPEŠNÝCH STAVIEB)