


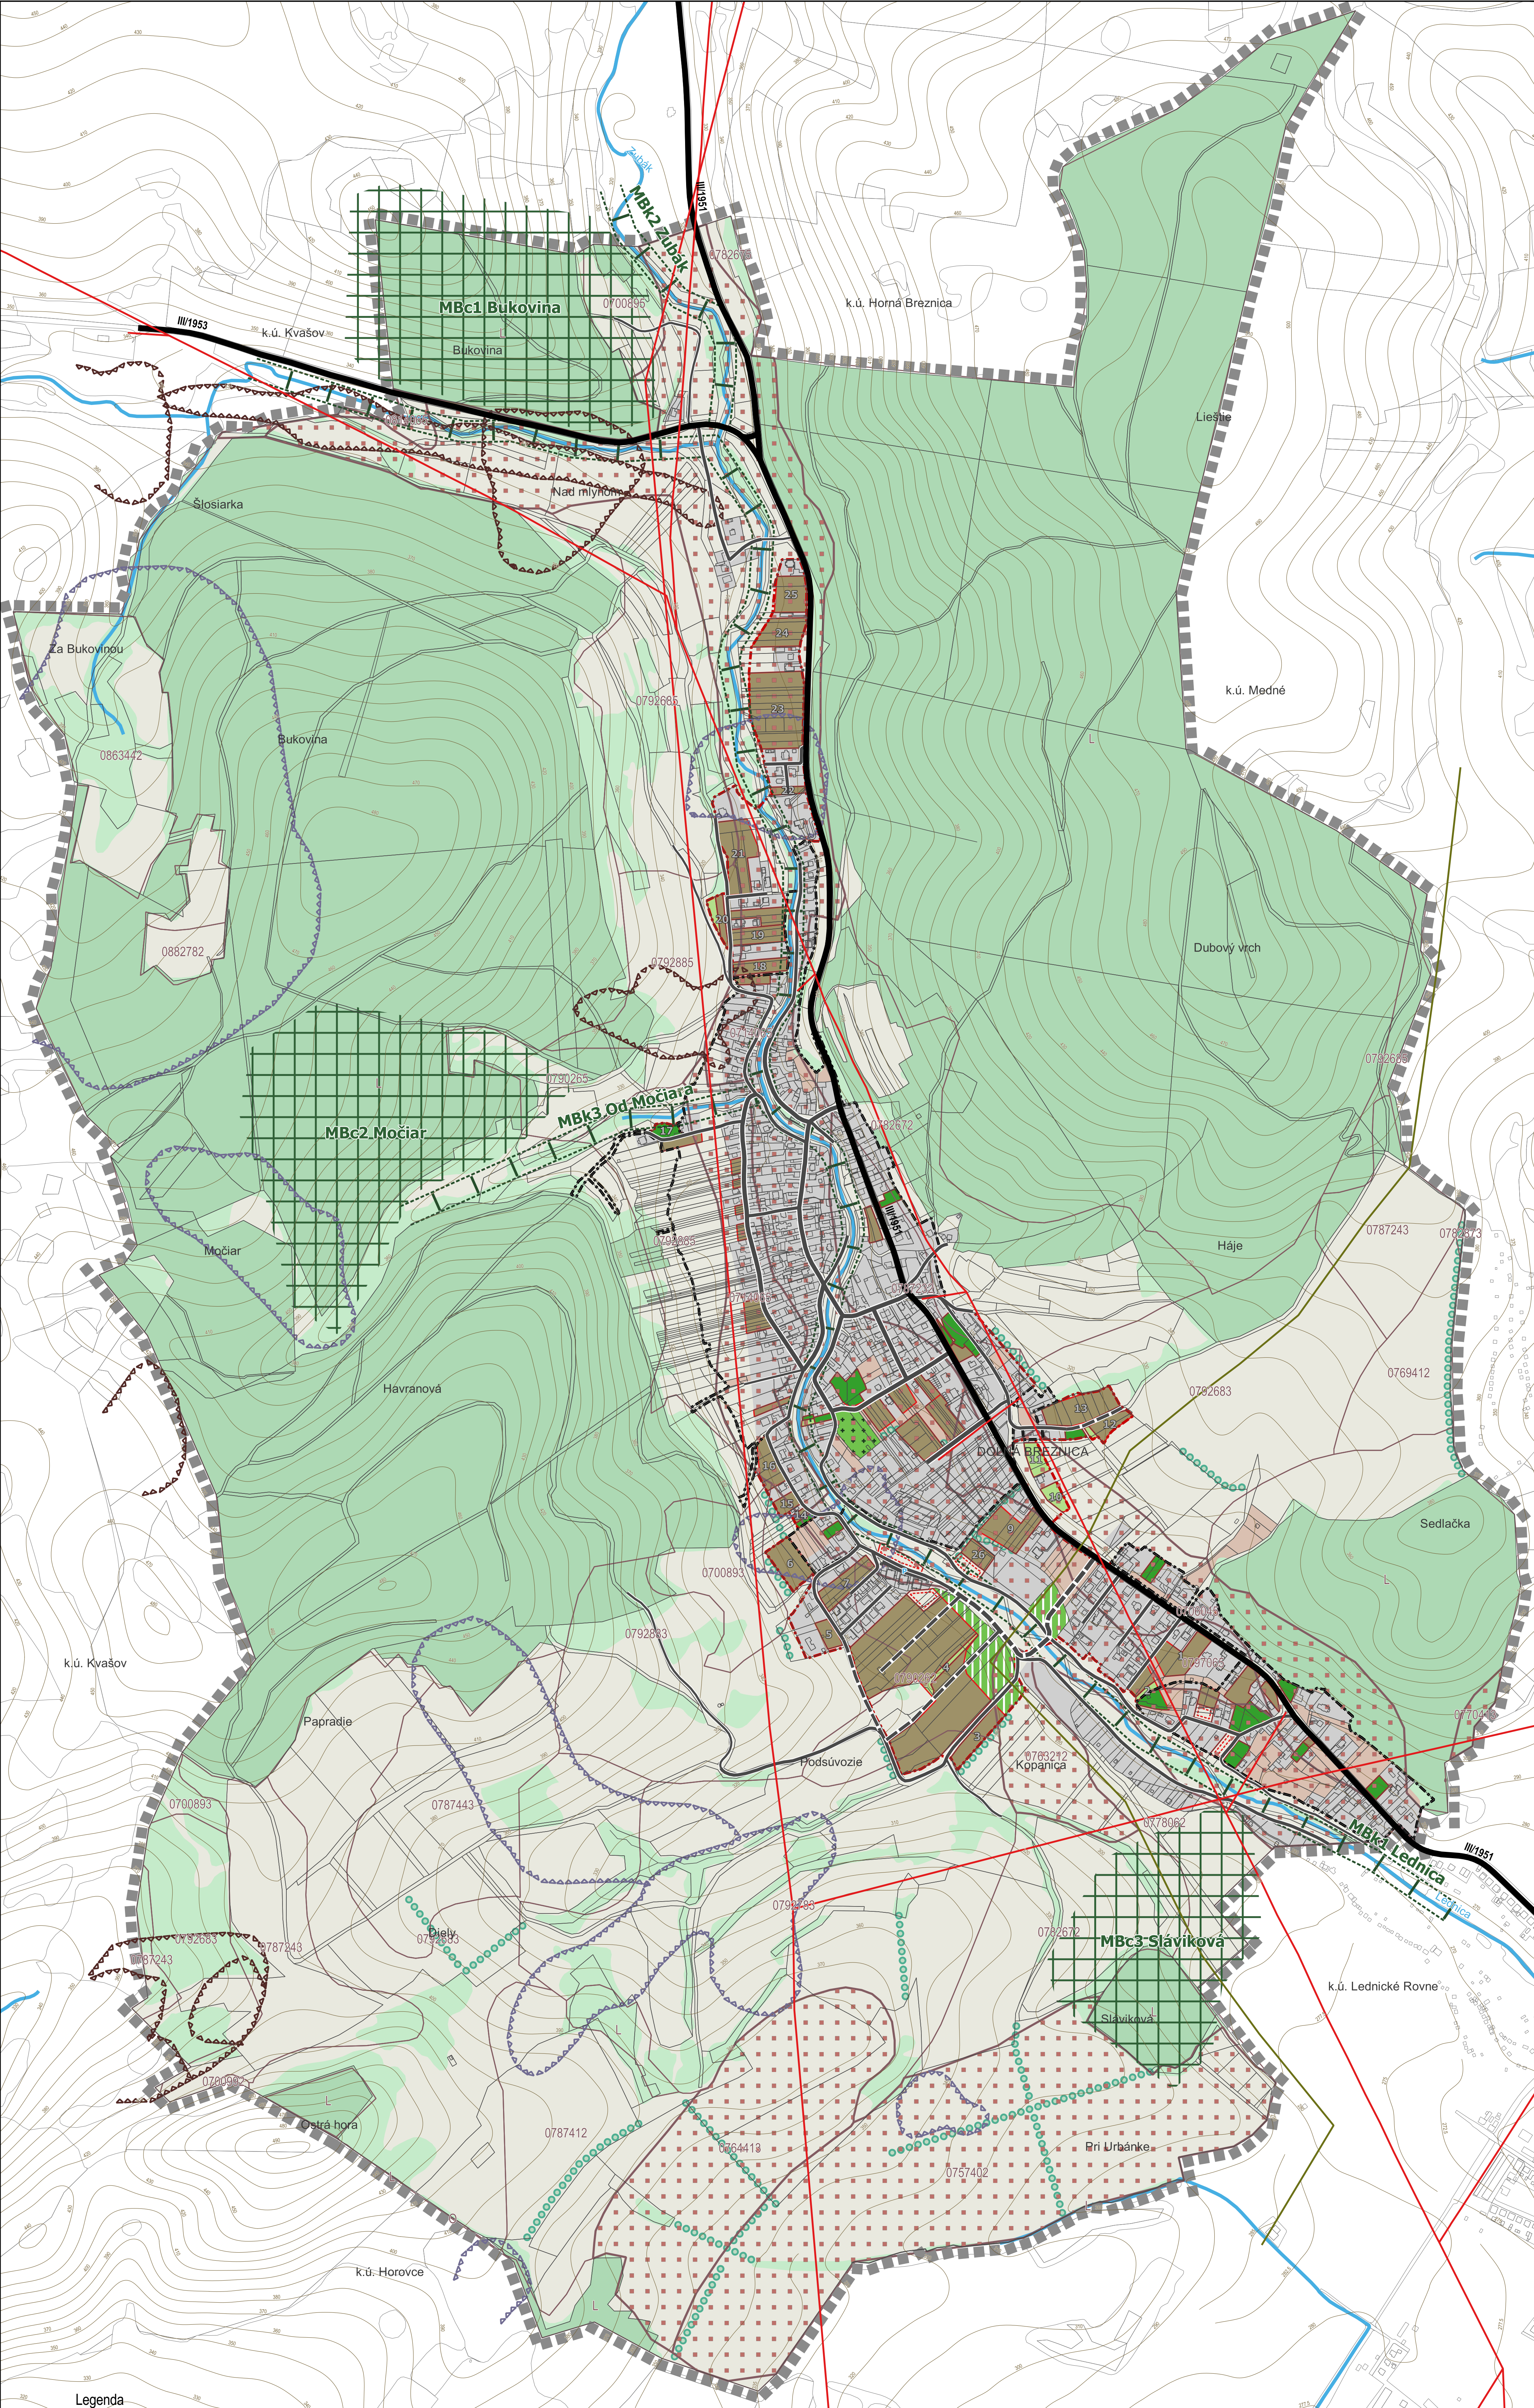

Legenda

- Administratívne hranice**
- hranica katastrálneho územia = riešené územie
 - hranica zastavaného územia obce k 1.1.1990
 - hranica zastavaného územia obce - NÁVRH
- Stresové javy a zdroje**
- cesty III. triedy
 - miestne a upokojené cesty, poľné cesty
 - miestne a upokojené cesty - NÁVRH
 - odstavňe plochy
 - elektrické vedenie VVN, VN vonkajšie
 - plynovod vysokotlakový


- Krajinná štruktúra**
- potenciálne zosuvy
 - stabilizované zosuvy
 - plochy lesných porastov
 - plochy nelesnej drevinovej vegetácie
 - plochy poľnohospodárskej pôdy
 - plochy záhrad, sádov
 - plochy verejnej zelene - NÁVRH
 - plochy špeciálnej zelene (cintorín)
 - vodné toky
 - liniová zeleň - NÁVRH
 - plochy zástavby

- Územný systém ekologickej stability**
- biocentrum miestneho významu - NÁVRH
 - biokoridor miestneho významu - NÁVRH
- Poľnohospodárska pôda**
- hranice BPEJ
 - hranice BPEJ - najkvalitnejšia pôda
- Druh pozemku v navrh. lokalitách odňatia PP**
- omá pôda
 - trvalé trávne porasty
 - záhrady
 - nepoľnohospodárska pôda

VYBRANÉ EKOSTABILIZAČNÉ OPATRENIA


- zachovať a revitalizovať nárazníkové pásy brehových porastov pozdĺž vodných tokov
- zachovať a revitalizovať meandre vodných tokov
- zachovať biodiverzitu lúčnych ekosystémov a obmedziť sukcesný proces
- udržiavať existujúcu a založiť novú líniovú zeleň s funkciou retencie vody v krajine a v sídle
- realizovať vodozadržné úpravy na drobných vodných tokoch na zachytávanie a retenciu prívodových vôd
- stabilizovať (potenciálne) svahové pohyby úpravou vodného režimu a výsadbou vegetácie
- vysadiť pásy alebo línie izolačnej zelene okolo, resp. v rámci výrobných areálov, najmä v kontakte s obytným územím
- realizovať doplnenie a dotvorenie plôch verejnej zelene
- vysadiť aspoň jednostrannú líniovú (alejovú/uličnú) zeleň
- zvyšovať podiel vegetácie pre zadržiavanie (retenciu) a infiltráciu dažďových vôd v sídle

ÚZEMNÝ PLÁN OBCE DOLNÁ BREZNICA

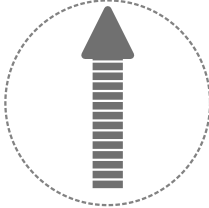

OBSTARÁVATEL: OBEC DOLNÁ BREZNICA
POVER. OBST.: Ing. M. ČELKOVÁ
ZHOTOVITEL: ECOCITIES, s.r.o.
HL. RIEŠITEL: doc. Ing.arch. J. COPLÁK, PHD.

DÁTUM: 2024 MIERKA: 1 : 5 000

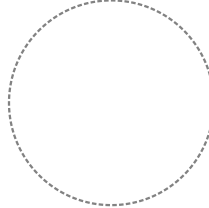

**4. VÝKRES OCHRANY PRÍRODY A TVORBY KRAJINY
VRÁTANE PRVKOV ÚSES A VYHODNOTENIA
DÔSLEDKOV STAV. ZÁMEROV NA POĽNOH. PÔDE**