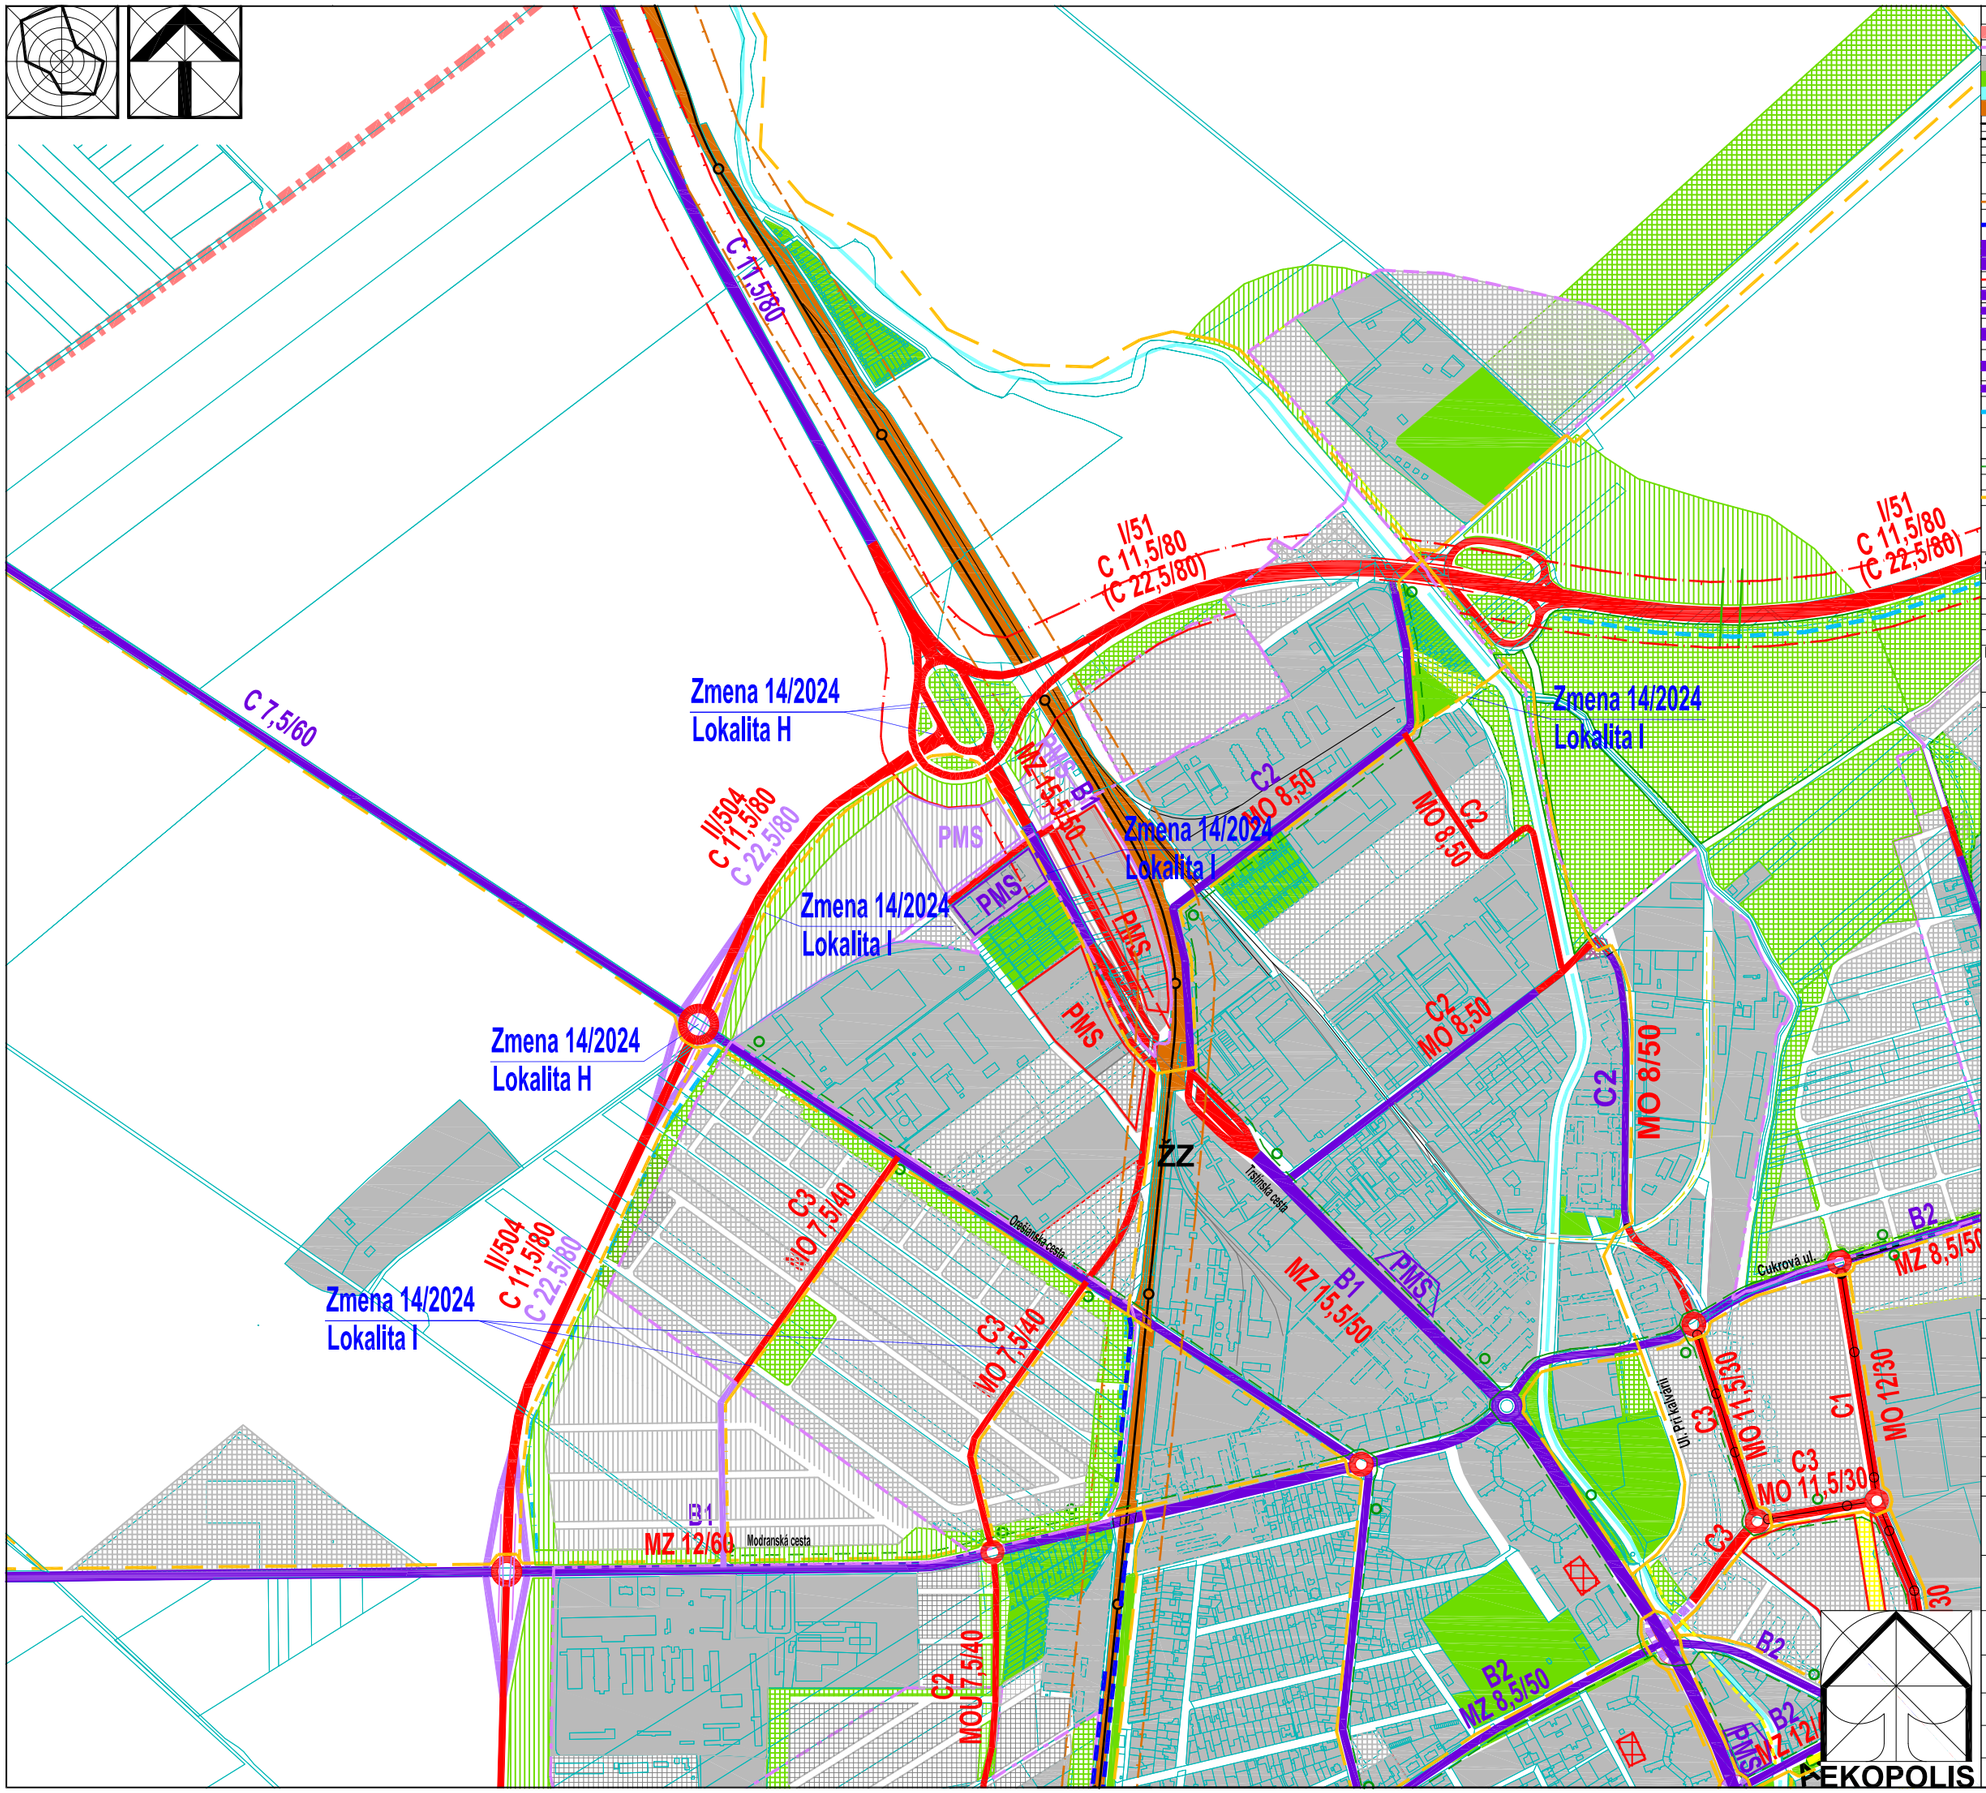

Stav	Návrh	Prognóza	
			Hranica riešeného územia k.ú. Trnava a k.ú. Modranka
			Hranica zastavaného územia
			Urbanizované plochy
			Plochy lesov, lesoparkov, krajinnej zelene, verejnej zelene a ZO
			Vodné plochy a toky
			Plochy železnice
			Železničné trate jednokoľajné
			Železničné trate dvojkoľajné
			Železničné vlečky a koľajiská
ŽS			Železničná stanica
			Ochranné pásmo železnice
			Stavebno-technické opatrenia proti negatívnemu vplyvu železničnej dopravy na urbanizované územia (protihlukové bariéry)
			Vonkajší obchvat mesta - rýchlostná komunikácia funkč. triedy A2
			Ostatné cesty I. triedy v extraviláne
			Ochranné pásmo ciest I. triedy - 50 m
			Cesty II. triedy v extraviláne
			Cesty III. triedy v extraviláne
			Zberné komunikácie funkčnej triedy B1 a B2 - hlavné mestské radiály a vnútorný okruh
			Zberné komunikácie funkčnej triedy B2 a hlavné zberné komunikácie funkčnej triedy B3
			Ostatné zberné komunikácie funkčnej triedy B2 a B3
			Stavebno-technické opatrenia proti negatívnemu vplyvu cestnej dopravy na urbanizované územia (protihlukové bariéry)
			Odstránenie bodových závad (vybudovanie / rozšírenie železničného podjazdu)
			Linky mestskej autobusovej dopravy (MAD)
			Zastávky MAD
			Hlavné trasy cyklistickej dopravy

Zmena 14/2024
Lokalita H - Obchvat II/504 - úprava križovatiek

Stav	Návrh	Prognóza	
			Cesty I. a II. triedy a mestské zberné komunikácie B2
			Izolačná zeleň a sprievodná zeleň komunikácií

Lokalita I - Cyklotrasy Orešianska - Modranská cesta
- Cyklotrasa Modranská - Orešlanska - Trstínska cesta
- Cyklotrasa Chovateľská ul. - Trnávka

		Hlavné trasy cyklistickej dopravy

Lokality Zmeny 14/2024 ÚPN mesta Trnava

Lokalita A	Zmena pôvodného bývania so zníženým štandartom vo vymedzených lokalitách
Lokalita B	Areál SPŠ Zavarská cesta
Lokalita C	Úprava vymedzenia nezastavateľných plôch parkovej zelene, parkovisko Študentská ul.
Lokalita D	Športový areál SPTŠ Komenského ul.
Lokalita E	Terminál TIOP Staničná ul., predstaničný priestor
Lokalita F	Doplnenie regulatívov pre určenie výšky zástavby v lokalite športovej zóny Slávia
Lokalita G	Športová hala - Ul. J. Herdu
Lokalita H	**Obchvat II/504 - úprava križovatiek**
Lokalita I	**Cyklotrasy Orešianska - Modranská cesta** **Cyklotrasa Modranská - Orešlanska - Trstínska cesta** **Cyklotrasa Chovateľská ul. - Trnávka**

Ateliér architektúry, urbanizmu a územného plánovania
Vajnorská 98/J, 831 04 Bratislava
Tel.: 00421 905 628 155 e-mail: zibrin.ekopolis@chello.sk

Názov úlohy:	ÚPN mesta Trnava v znení neskorších zmien Zmena 14/2024		
Obstarávateľ:	Mesto Trnava, Mestský úrad, Trhová 3, Trnava	Dátum: 08/2024	
Spracovateľ:	Ing.arch Peter Zibrin, PhD.		
Názov výkresu:	Výkres riešenia verejného dopravného vybavenia	Formát II	Č.výkr.: B.03 / Mierka: 1:10 000

EKOPOLIS